



Amt für Digitalisierung, Breitband und Vermessung  
Nürnberg


Fiaschenhofstraße 59  
90402 Nürnberg

# Auszug aus dem Liegenschaftskataster

Flurkarte 1 : 1000  
zur Bauvorlage nach § 7 Abs. 1 BauVorV  
Erstellt am 05.05.2020

Flurstück: 331  
Gemarkung: Fürth

Gemeinde: Stadt Fürth  
Landkreis: Kreisfreie Stadt  
Bezirk: Mittelfranken

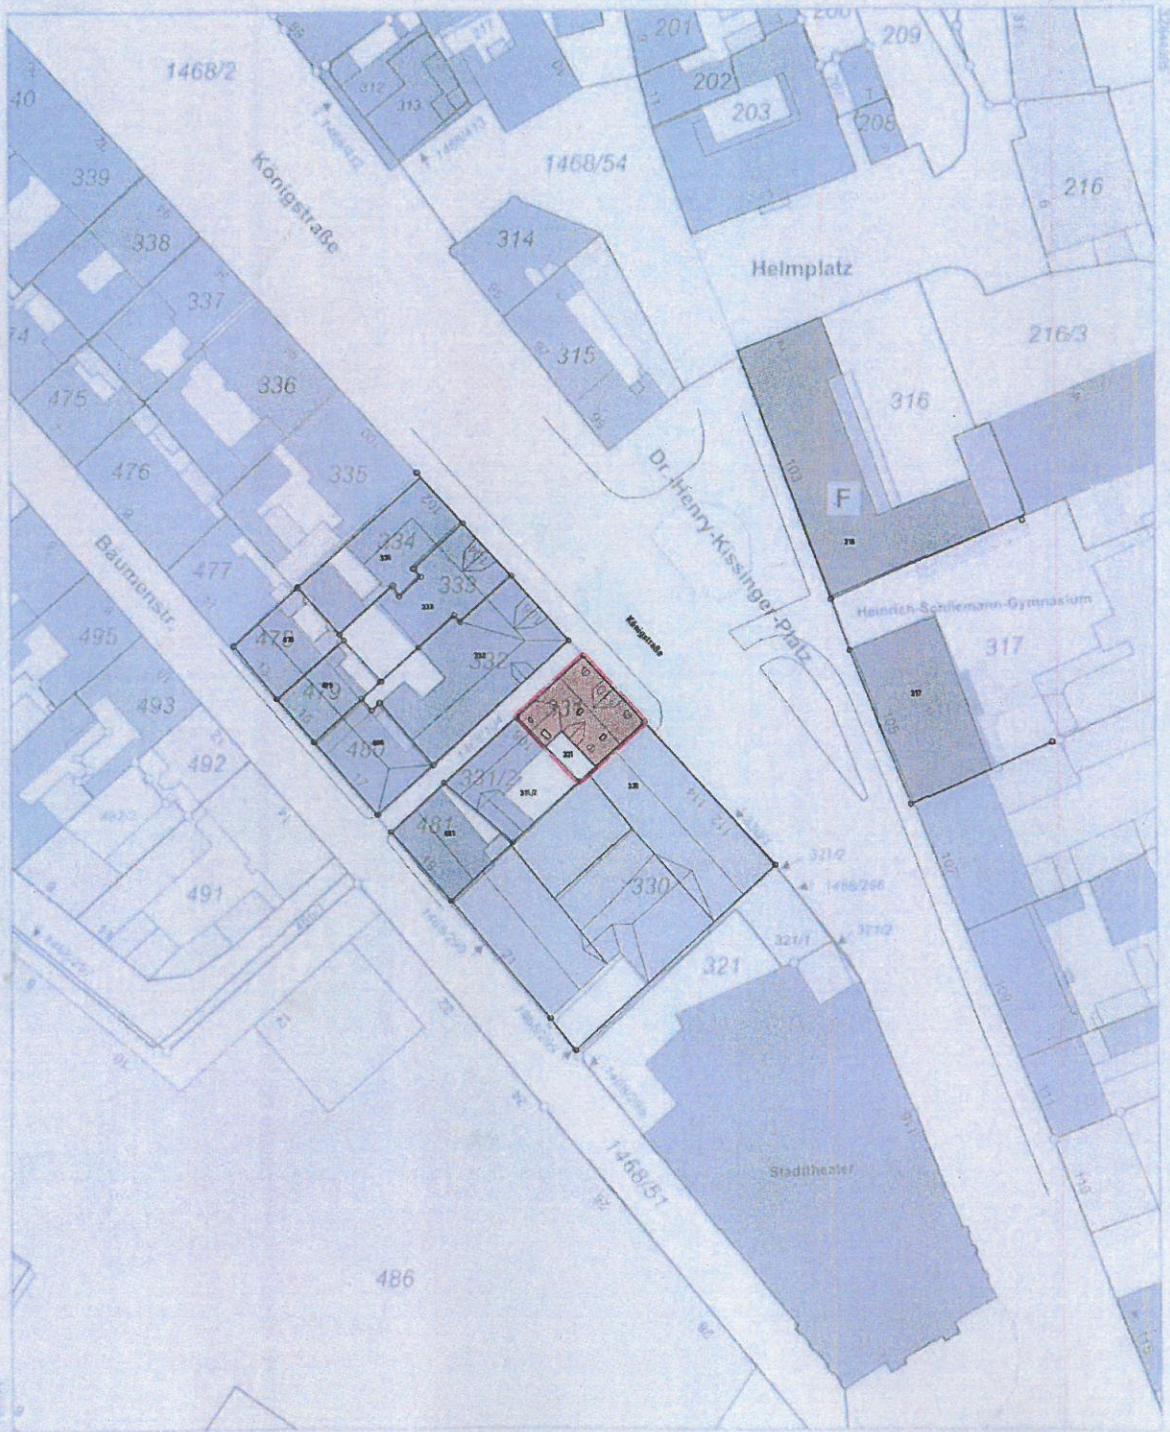

Maststab 1 : 1000 Meter

Vervielfältigung nur in analoger Form für den eigenen Gebrauch  
7,2 Maststabmaß nur bedingt geeignet

Gewerblich-rechtlich frei

Amt für Digitalisierung,  
Breitband und Vermessung  
Fiaschenhofstraße 59  
90402 Nürnberg  
Tel. 0911 24625 00 0  
Fax 0911 24625 95 20