


Planvorlage vom 26.11.2020 zur Vorlage zum Bau- und Werkausschuss
am 09.12.2020.

Geh- und Radweg entlang der Bahnlinie von der Vacher Straße zur
Begonienstraße einschl. der Brücke über die Regnitz.

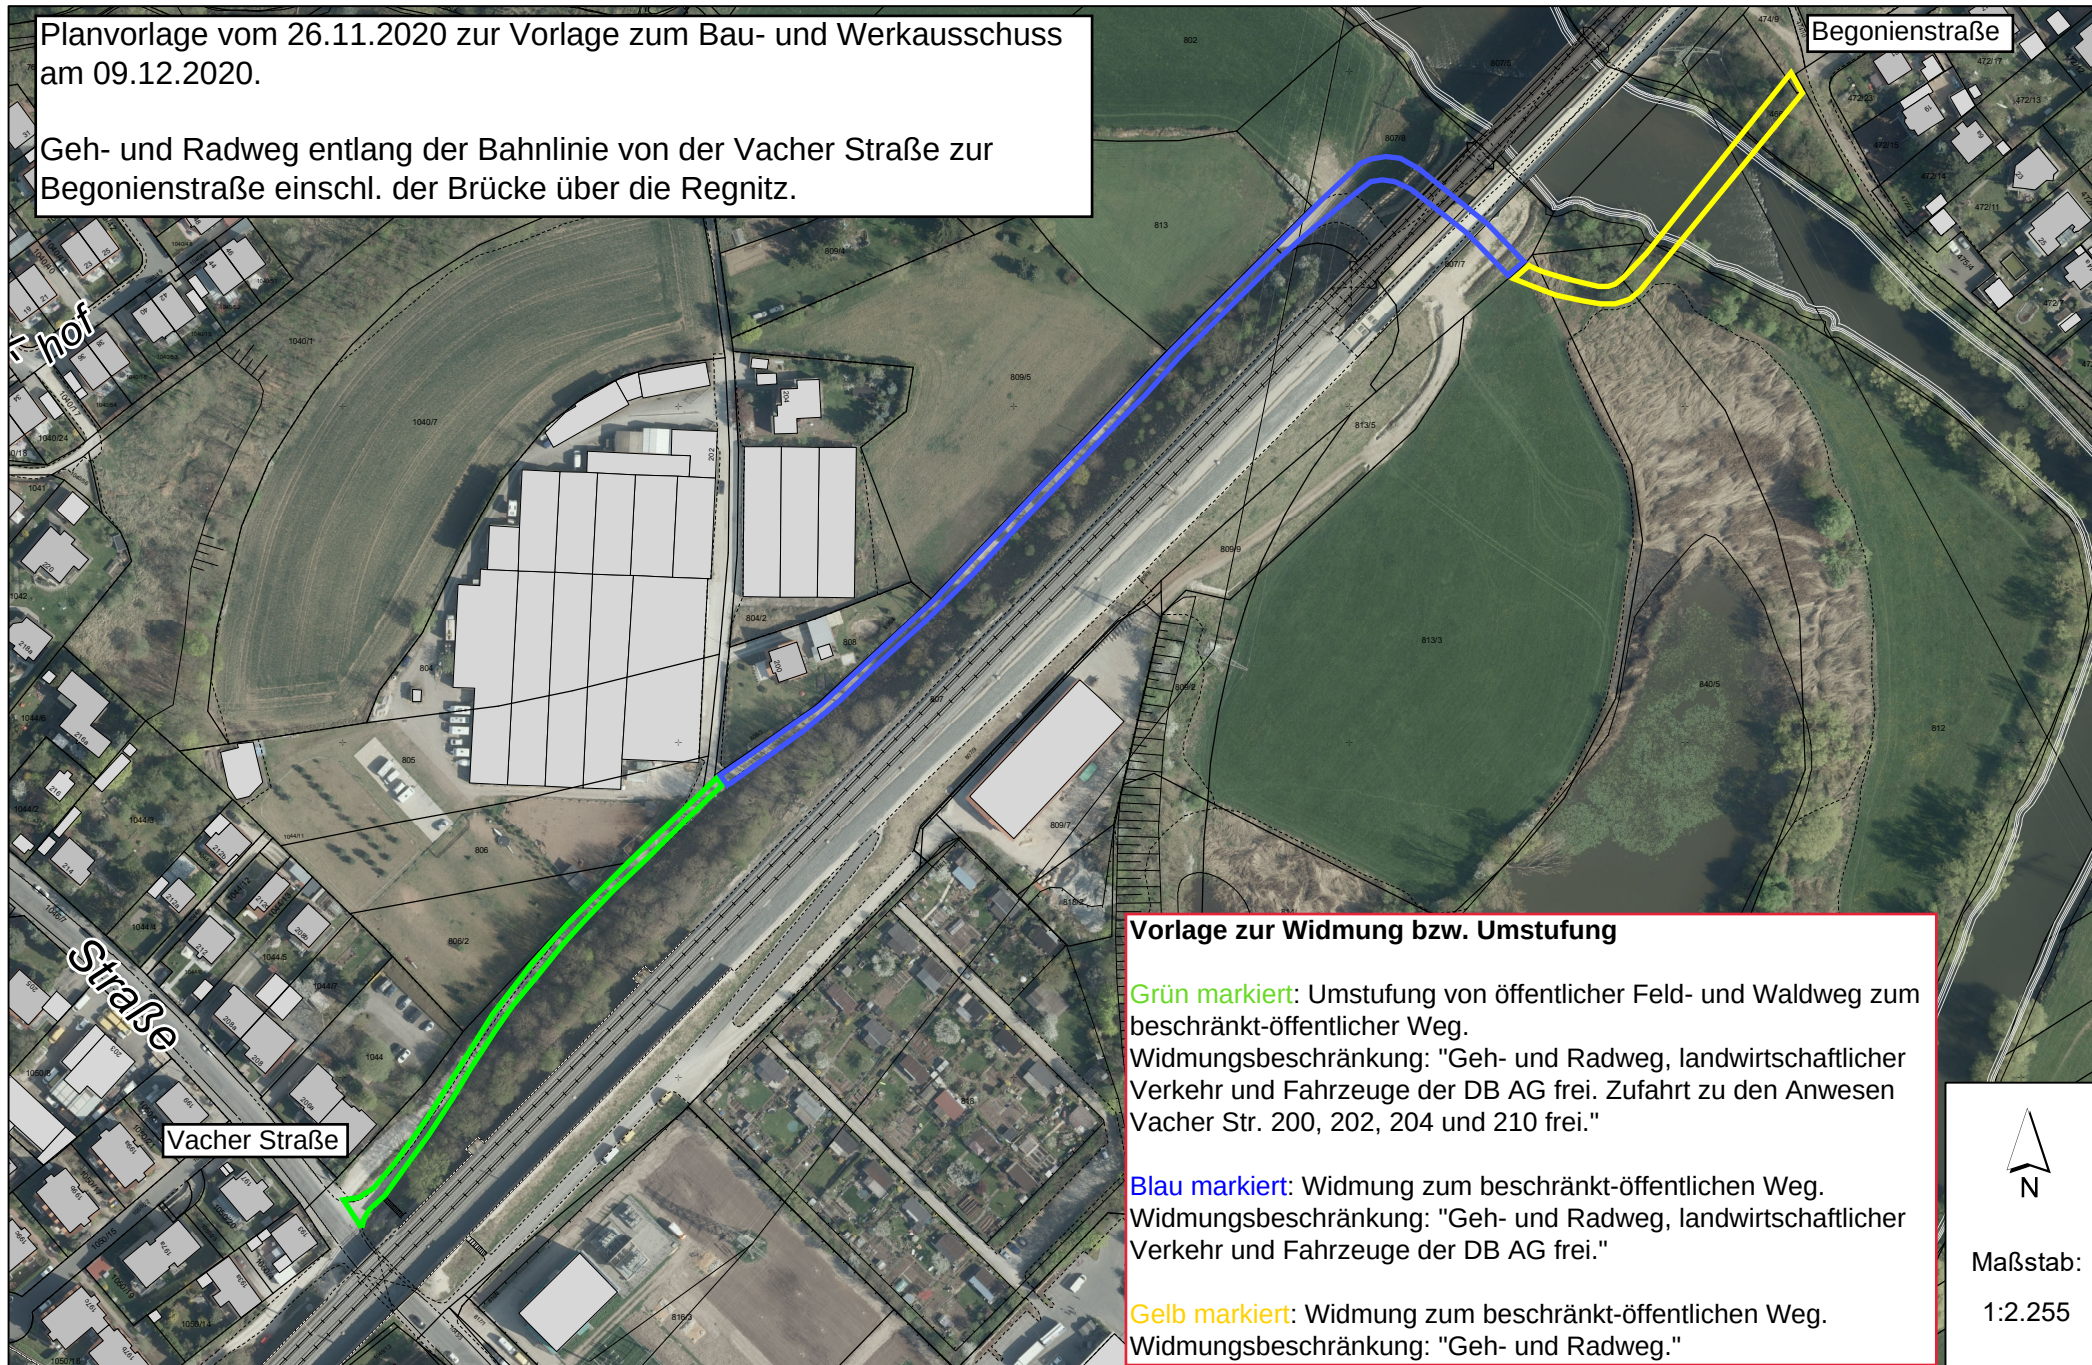

Vorlage zur Widmung bzw. Umstufung

Grün markiert: Umstufung von öffentlicher Feld- und Waldweg zum beschränkt-öffentlichen Weg.

Widmungsbeschränkung: "Geh- und Radweg, landwirtschaftlicher Verkehr und Fahrzeuge der DB AG frei. Zufahrt zu den Anwesen Vacher Str. 200, 202, 204 und 210 frei."

Blau markiert: Widmung zum beschränkt-öffentlichen Weg.
Widmungsbeschränkung: "Geh- und Radweg, landwirtschaftlicher Verkehr und Fahrzeuge der DB AG frei."

Gelb markiert: Widmung zum beschränkt-öffentlichen Weg.
Widmungsbeschränkung: "Geh- und Radweg."



Maßstab:

1:2.255