

Projekt **SANIERUNG + ERWEITERUNG
 KARL-REINMANN-KINDERGARTEN
 IN FÜRTH**


Maßstab	1:100	Gezeichnet :	SR
Datum	26.09.2019		
Status	Genehmigungsplanung		

Planinhalt
**GRUNDRISS
 ERDGESCHOSS**

Bauherr
 Lebenshilfe Fürth e.V.
 Ludwig Erhard Str. 17
 90768 Fürth

Planung
 Heid + Heid Architekten BDA Part mbB
 DI Volker Heid BDA DI Wolfram Heid BDA
 Hardenbergstrasse 53 90768 Fürth
 Telefon 0911 / 9972110 Telefax 0911 / 79972111
 www.heid-architekten.de info@heid-architekten.de

Nachbarn:

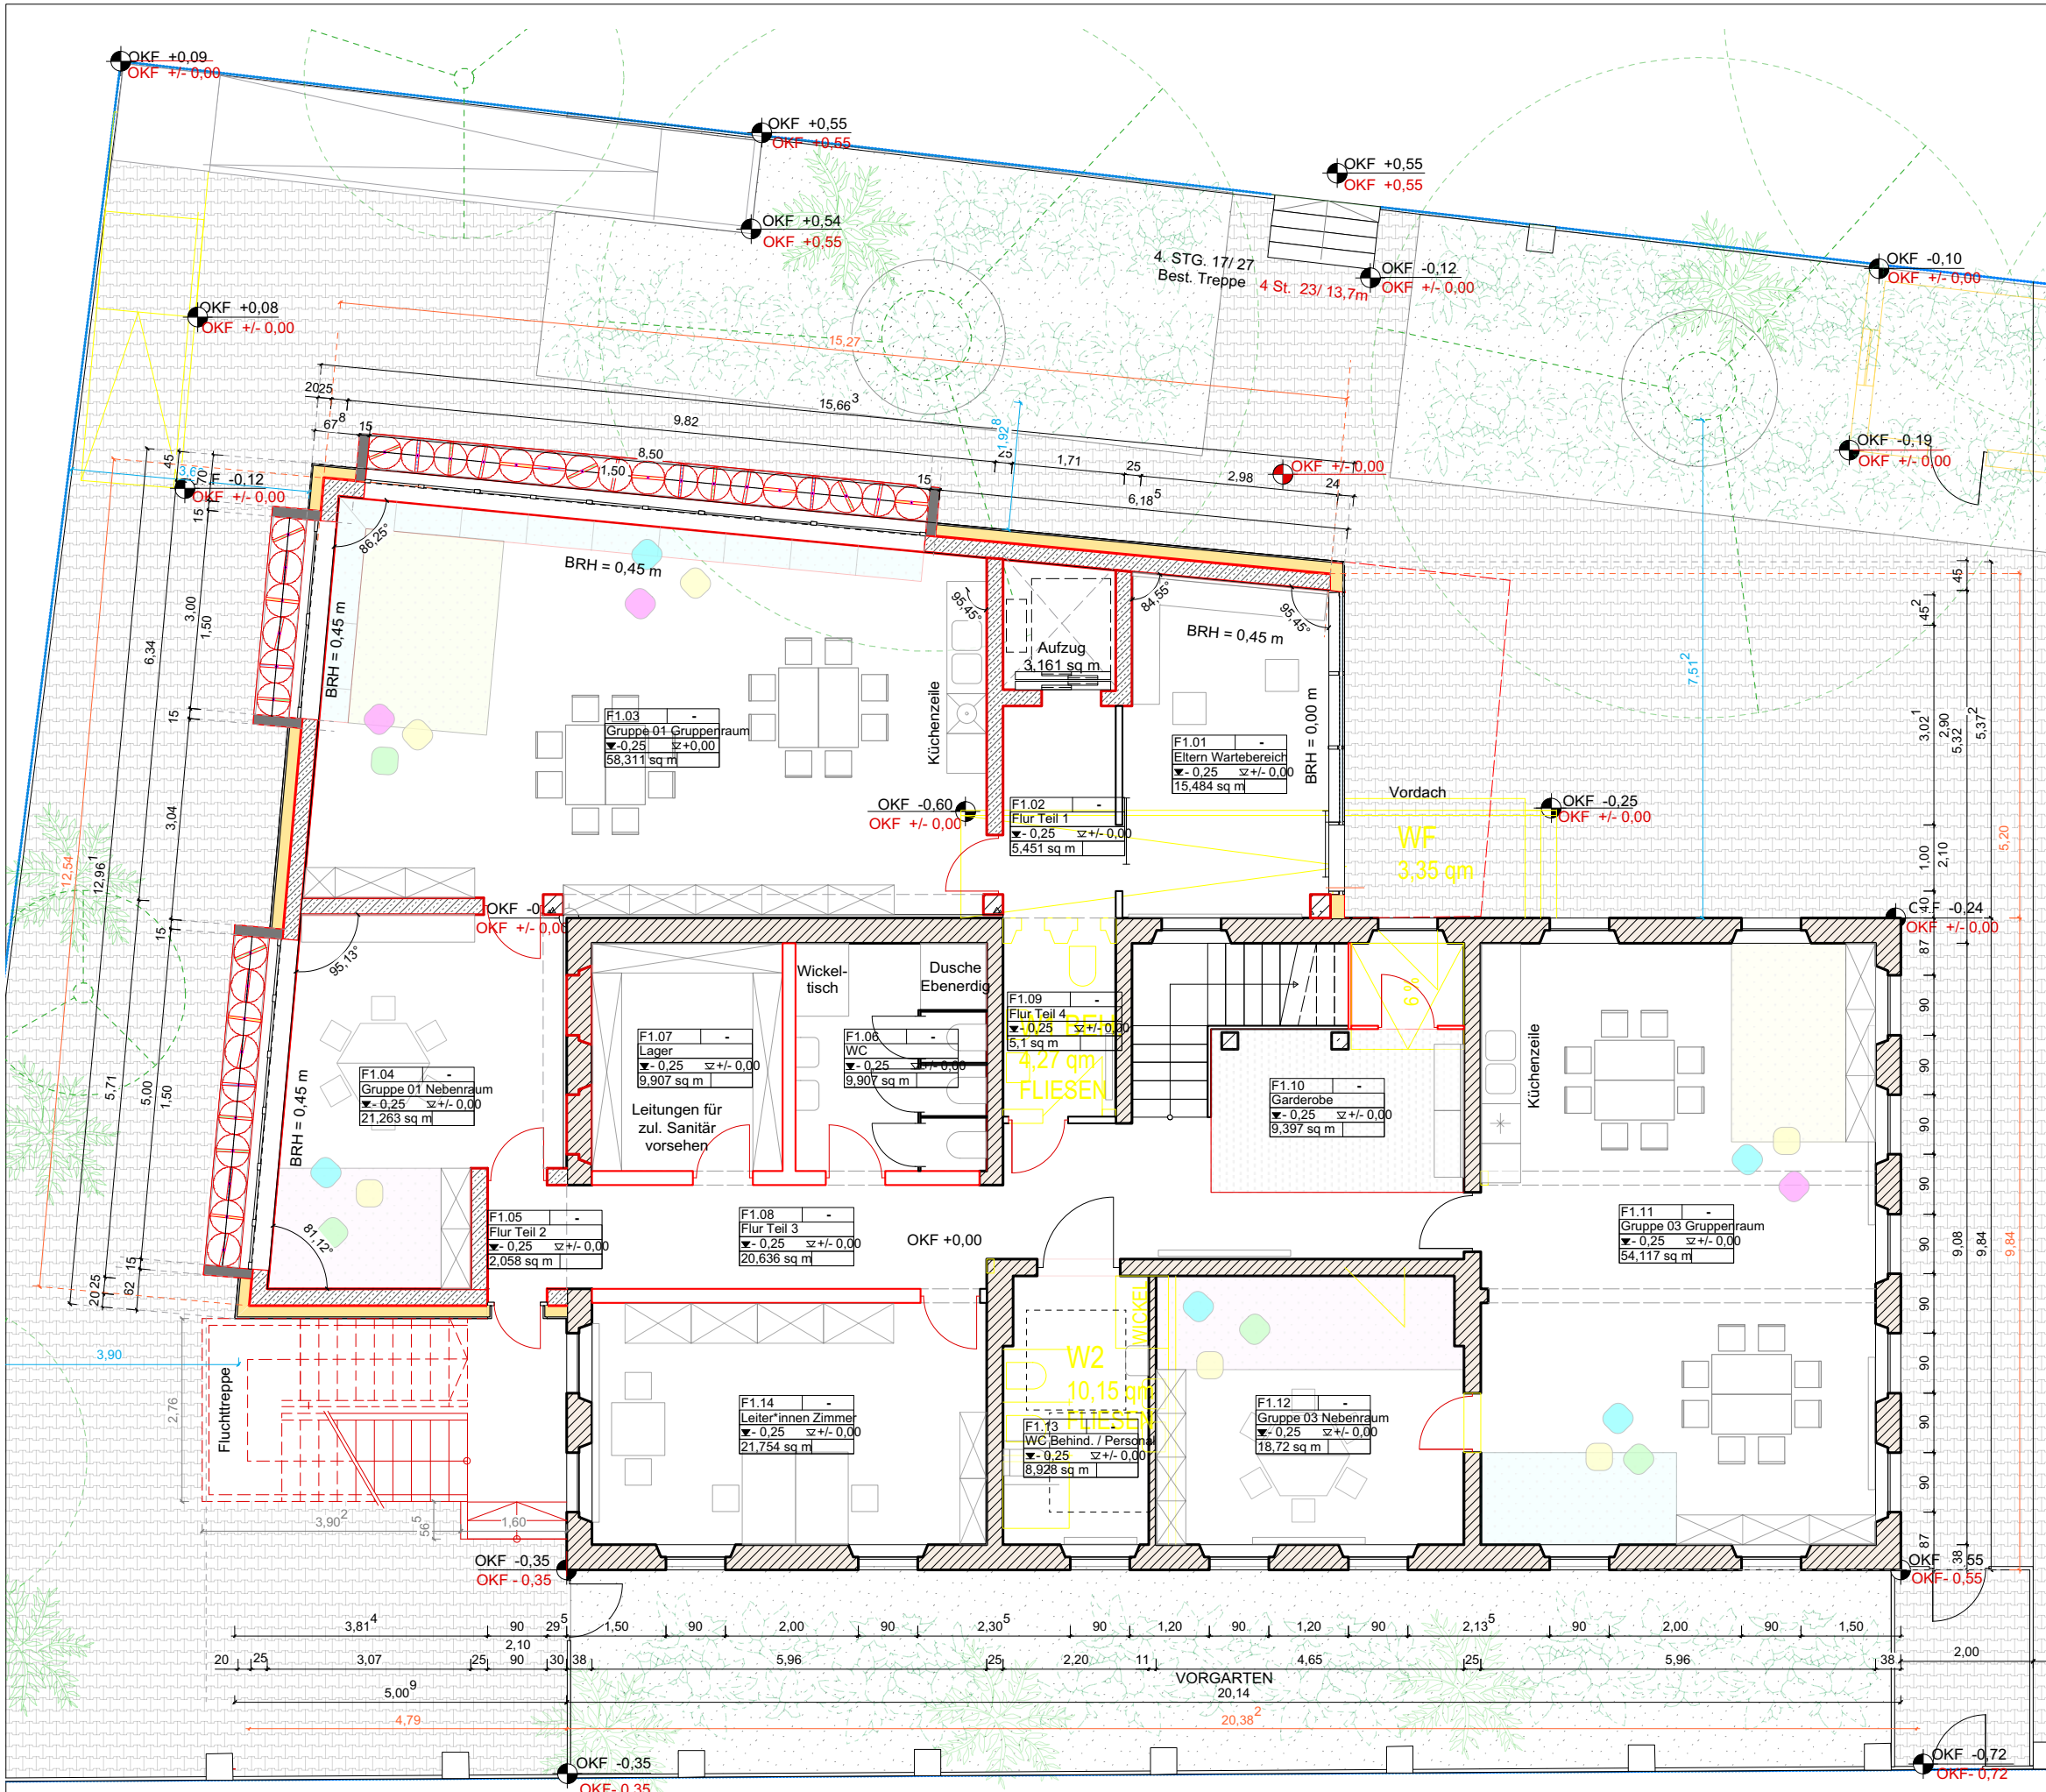

WEIHERHOFER STRASSE

