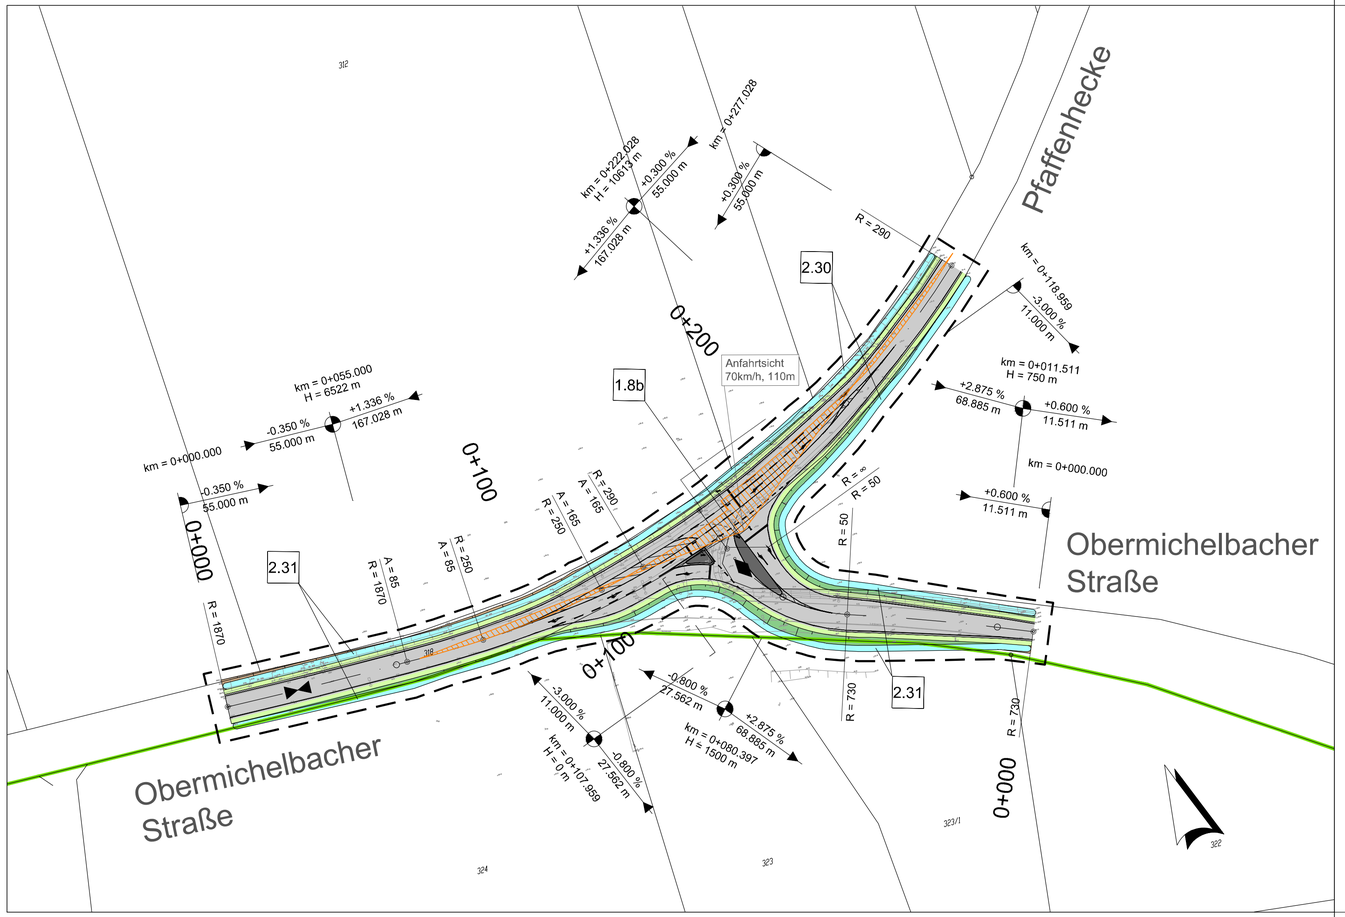

Zeichenerklärung:

Planung

Einschnittsböschung
Rasenmulde
Bankett
Wirtschaftsweg / Geh- und Radweg
Bankett
Trennstreifen mit Böschung und Rasenmulde
Bankett
Fahrbahn mit Achse und Fahrstreifenaufteilung
Bankett
Dammböschung
Fahrbahnteiler / Insel

H=22500
1.000% 373.964m
1.000% 285.971m
Neigungsbrechpunkt mit Angabe von Ausrundungshalbmesser, Längsneigung und Abstand zum nächsten Neigungsbrechpunkt

Gradientenhochpunkt
Gradiententiefpunkt

Entwässerung

vorhanden

DN 1200 — Regenwasserleitung

1 2

Planverfasser:

GRASSL BERATENDE INGENIEURE BAUWESEN

Ingenieurbüro Grassl GmbH
Machtlfinger Straße 5
81379 München
Tel.: 089/410737-700, Fax: 089/410737-800,
Email: muenchen@grassl-ing.de

	Datum	Zeichen
bearbeitet:	17.12.2019	Rä/Th
gezeichnet:	17.12.2019	Rä/Th

geprüft: München, den 25.01.2020
F. Mille
(Dipl.-Ing. Univ. Florian Miller)

Stadt Herzogenaurach, Tiefbauamt
Marktpl. 11, 91074 Herzogenaurach

	Datum	Zeichen
geprüft	25.01.2020	

Staatliches Bauamt Nürnberg
Zollhof 6, 90443 Nürnberg

	Datum	Zeichen
geprüft	25.01.2020	

Nr.	Art der Änderung	Datum	Zeichen

FESTSTELLUNGSENTWURF

Vorhabensträger: Stadt Herzogenaurach
Marktplatz 11
91074 Herzogenaurach
Tel.: 09132/901-0, Fax: 09132/901-119
Email: rathaus@herzogenaurach.de

Straße / Abschn.-Nr. / Station: St2263_430_0,000 bis St2263_460_0,945

PROJIS-Nr.:

Unterlage / Blatt-Nr.: 16 / 2

Lageplan

Knotenpunkt Obermichelbacher Straße / Pfaffenhecke (KP 8b)

Maßstab: 1 : 1000

Neubau der Ortsumfahrung Niederndorf - Neuses

Gemeindliche Baulast GVS Bau-km 0+000 bis Bau-km 3+526
Gemeindliche Sonderbaulast St2263 Bau-km 3+526 bis Bau-km 5+100

aufgestellt:
Stadt Herzogenaurach

Dr. German Hacker, 1. Bürgermeister
Herzogenaurach, 01.07.2020