


Längsschnitt Behelfsbrücke

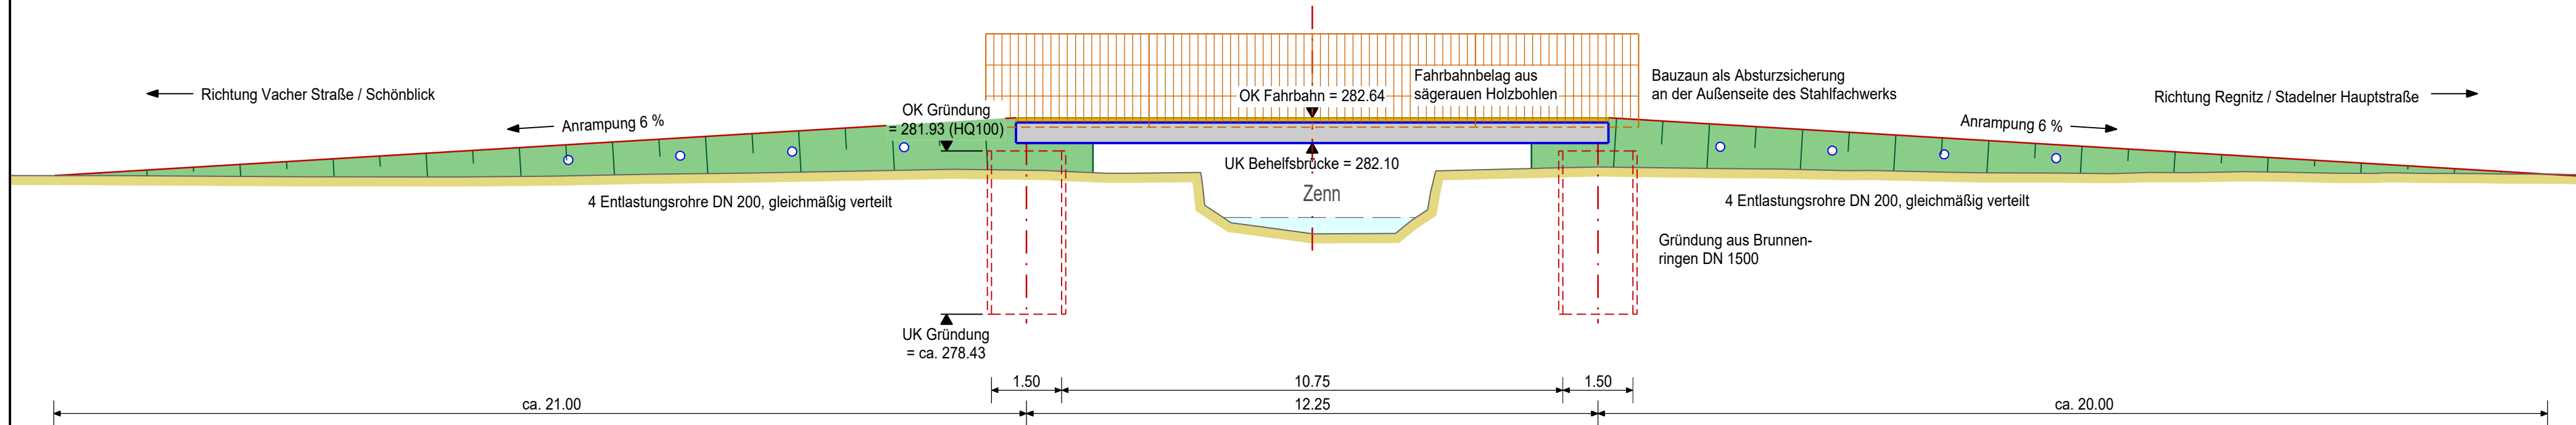

Transportable, aus vormontierten Einzelbauteilen zusammensetzbare Behelfsbrücke
Segmente aus Stahlfachwerk, Tragfähigkeit ca. 30 Tonnen, Stützweite 12.25 m, lichte Weite 3.30 m



TIEFBAUAMT

Proi

BW 082 Feldwegbrücke am Schönblick

Behelfsbrücke des THW

Bearbeitungsstand:	ENTWURF			
Plotdatei:			Datum:	Name:
Plan:	evFELD11ha.icd	bearb.:	03.07.2020	gr
Datum:	03.07.2020	gepr.:		
Maßstab:	Unterlage / Blatt-Nr.:	Planinhalt:		
1: 100	8/1	Höhenplan		

Vorhabensträger:	Fürth, den 03.07.2020
Stadt Fürth - Tiefbauamt	T I E F B A U A M T
Hirschenstraße 2	
90762 Fürth	gez. Pösl