Querschnitt Behelfsbrücke

Schnittführung in Brückenmitte, senkrecht zur Brückenachse (durch Zenn)

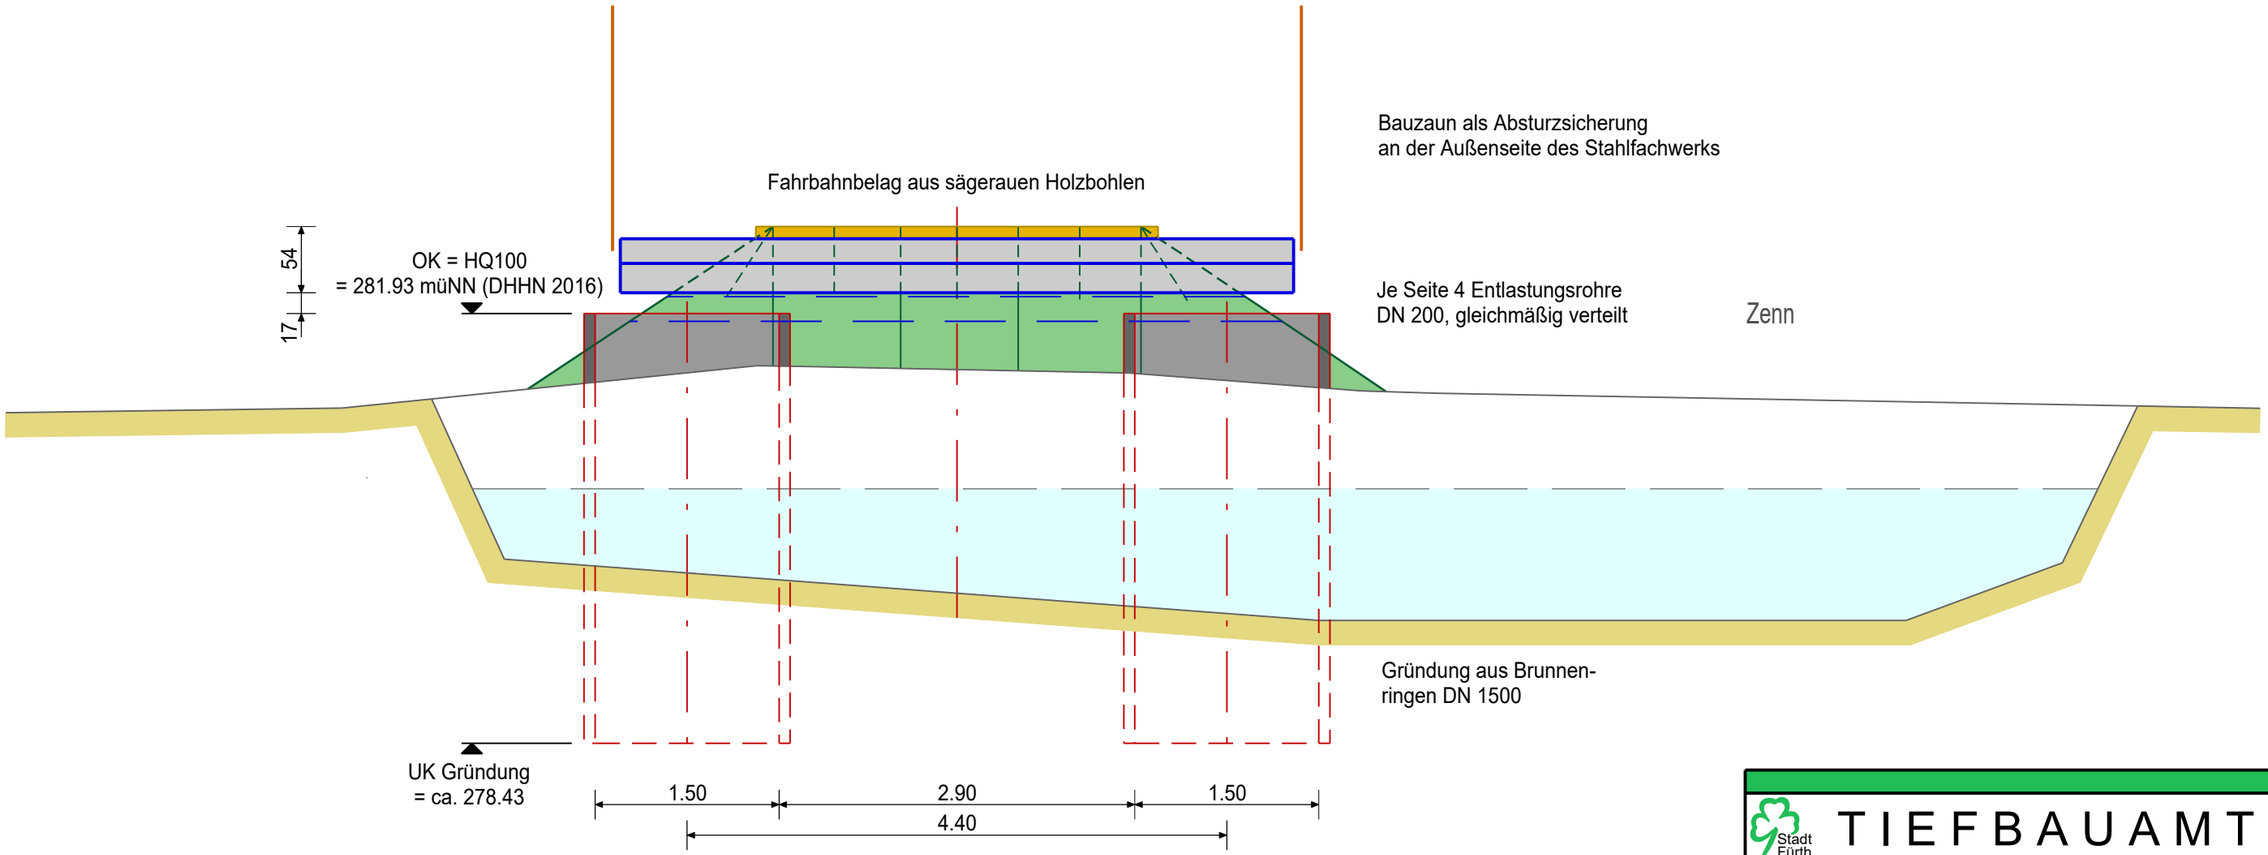

Transportable, aus vormontierten Einzelbauteilen zusammensetzbare Behelfsbrücke
Segmente aus Stahlfachwerk, Tragfähigkeit ca. 30 Tonnen, Stützweite 12.25 m, lichte Weite 3.30 m

TIEFBAUAMT

Projekt: BW 082 Feldwegbrücke am Schönblick
Behelfsbrücke des THW

Stand: **ENTWURF**		Plan: evFELDqa.icd
Maßstab: 1:50	Blatt-Nr.: 15/1	Planinhalt: Querschnitt Brückenmitte
Vorhabensträger: Stadt Fürth Tiefbauamt		Fürth, den 03.07.2020 TIEFBAUAMT gez. Pösl

420 mm 297 mm 50 15/1