


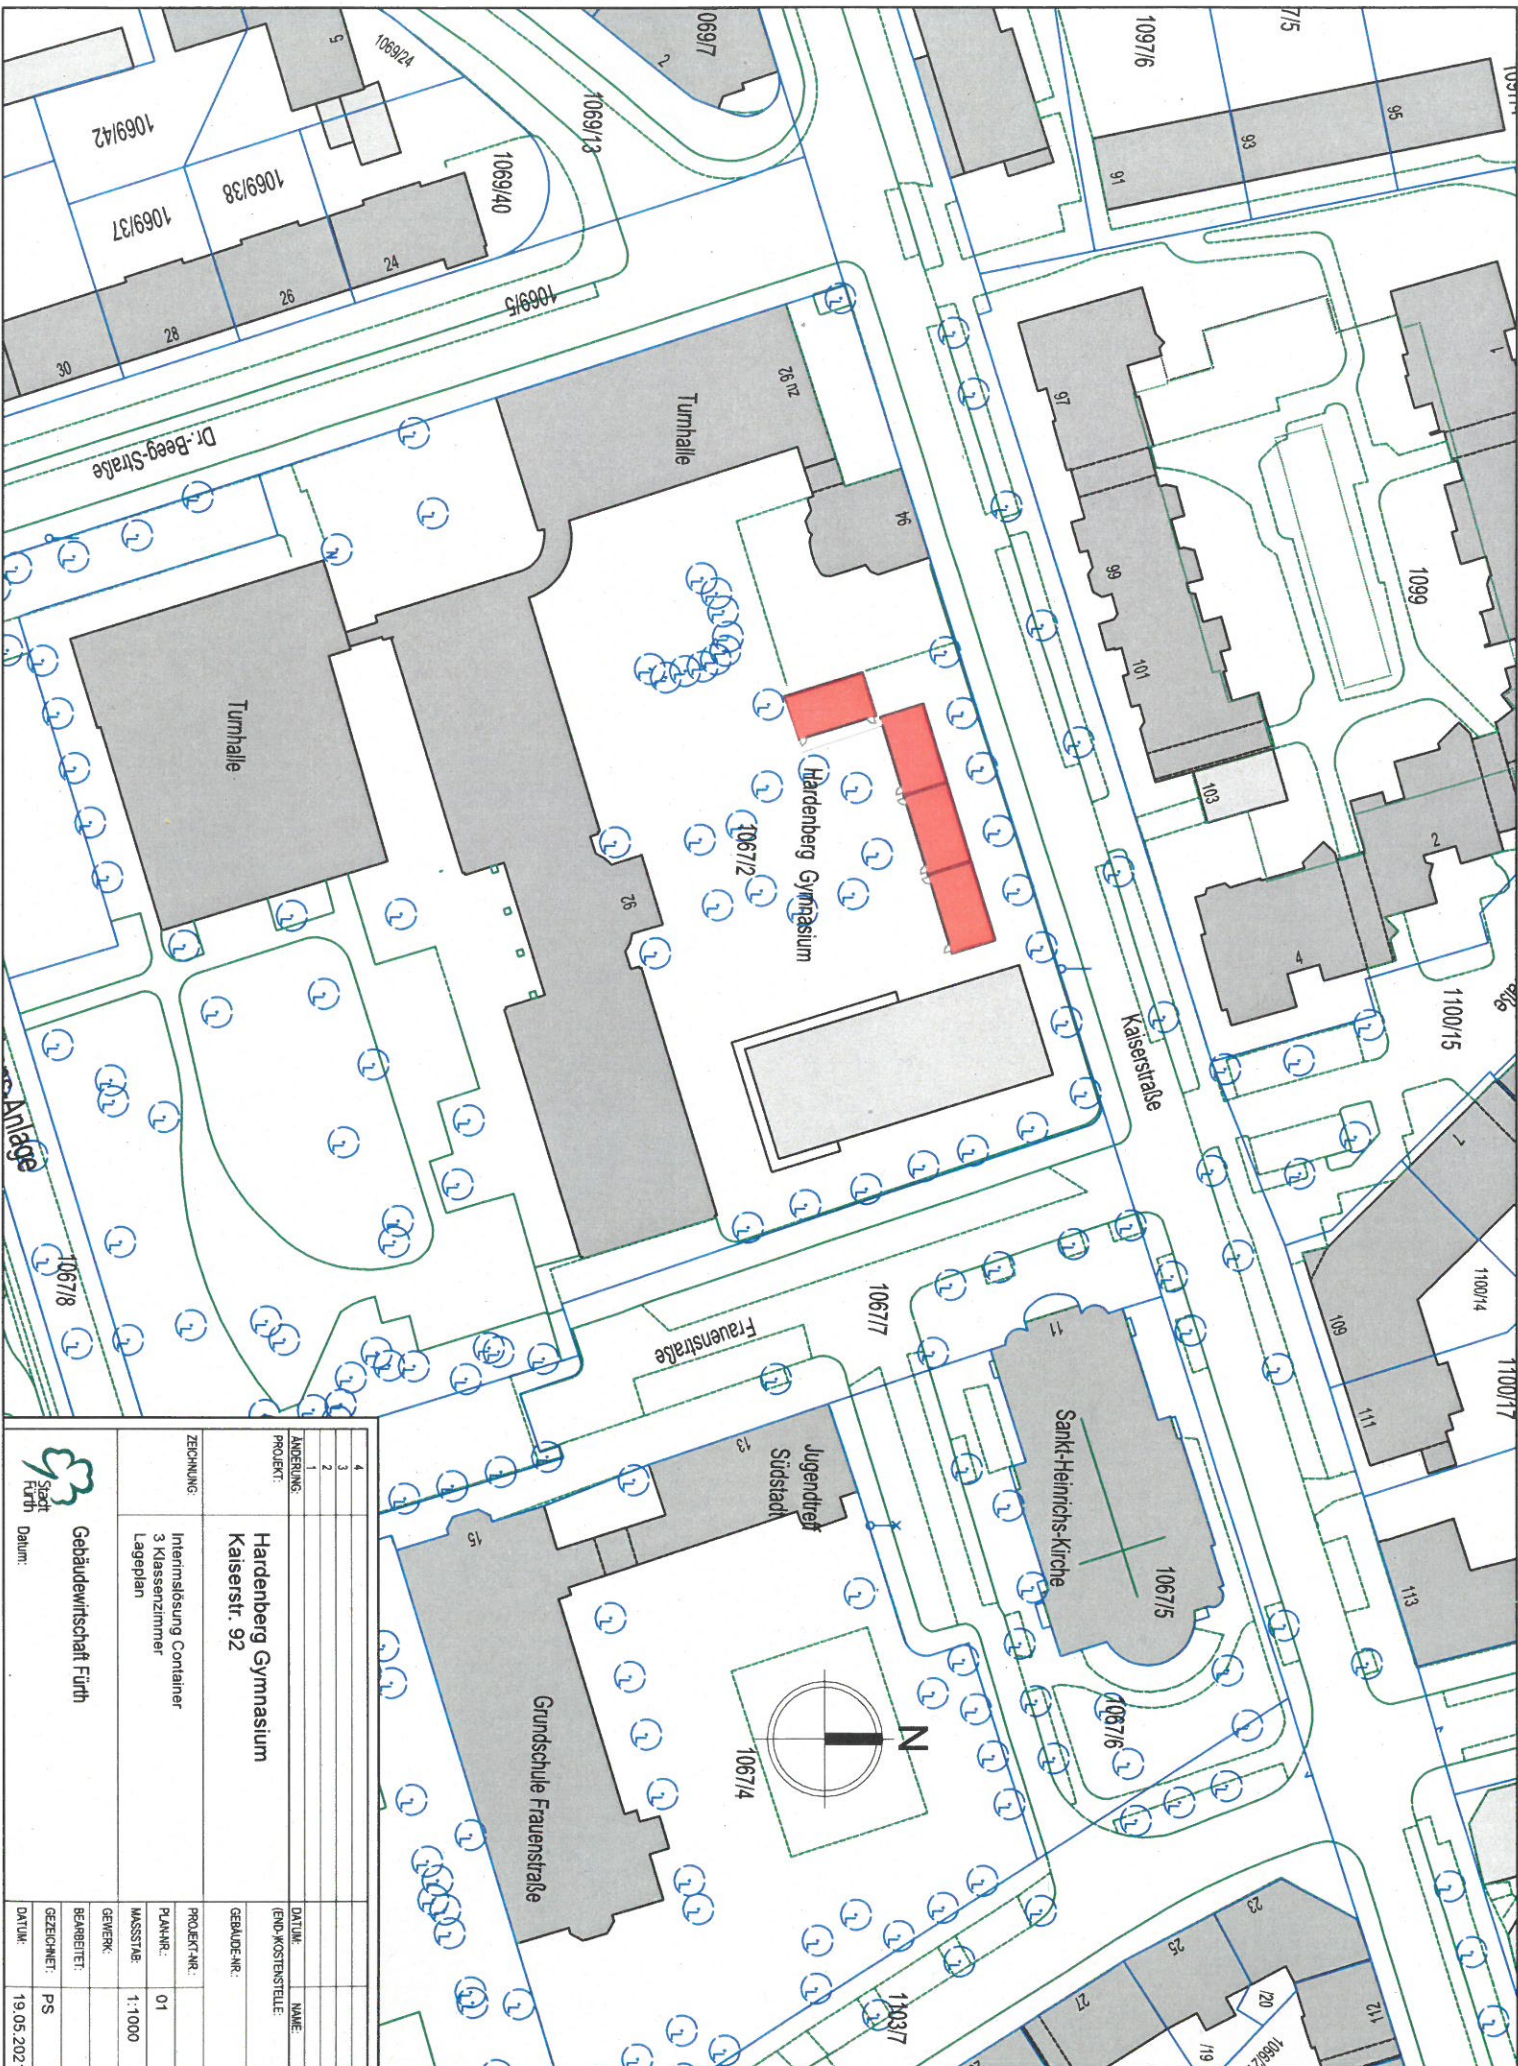

4		
3		
2		
1		
ÄNDERUNG:		
PROJEKT:		
Hardenberg Gymnasium Kaiserstr. 92		
ZEICHNUNG:		
Interimslösung Container 3 Klassenzimmer Lageplan		
Gebäudewirtschaft Furtth		
Datum:		
PROJEKT-NR.:		
PLANNR.:		01
MASSSTAB:		1:1000
GEWERK:		
BEARBEITET:		
GEZEICHNET:		PS
DATUM:		19.05.2022