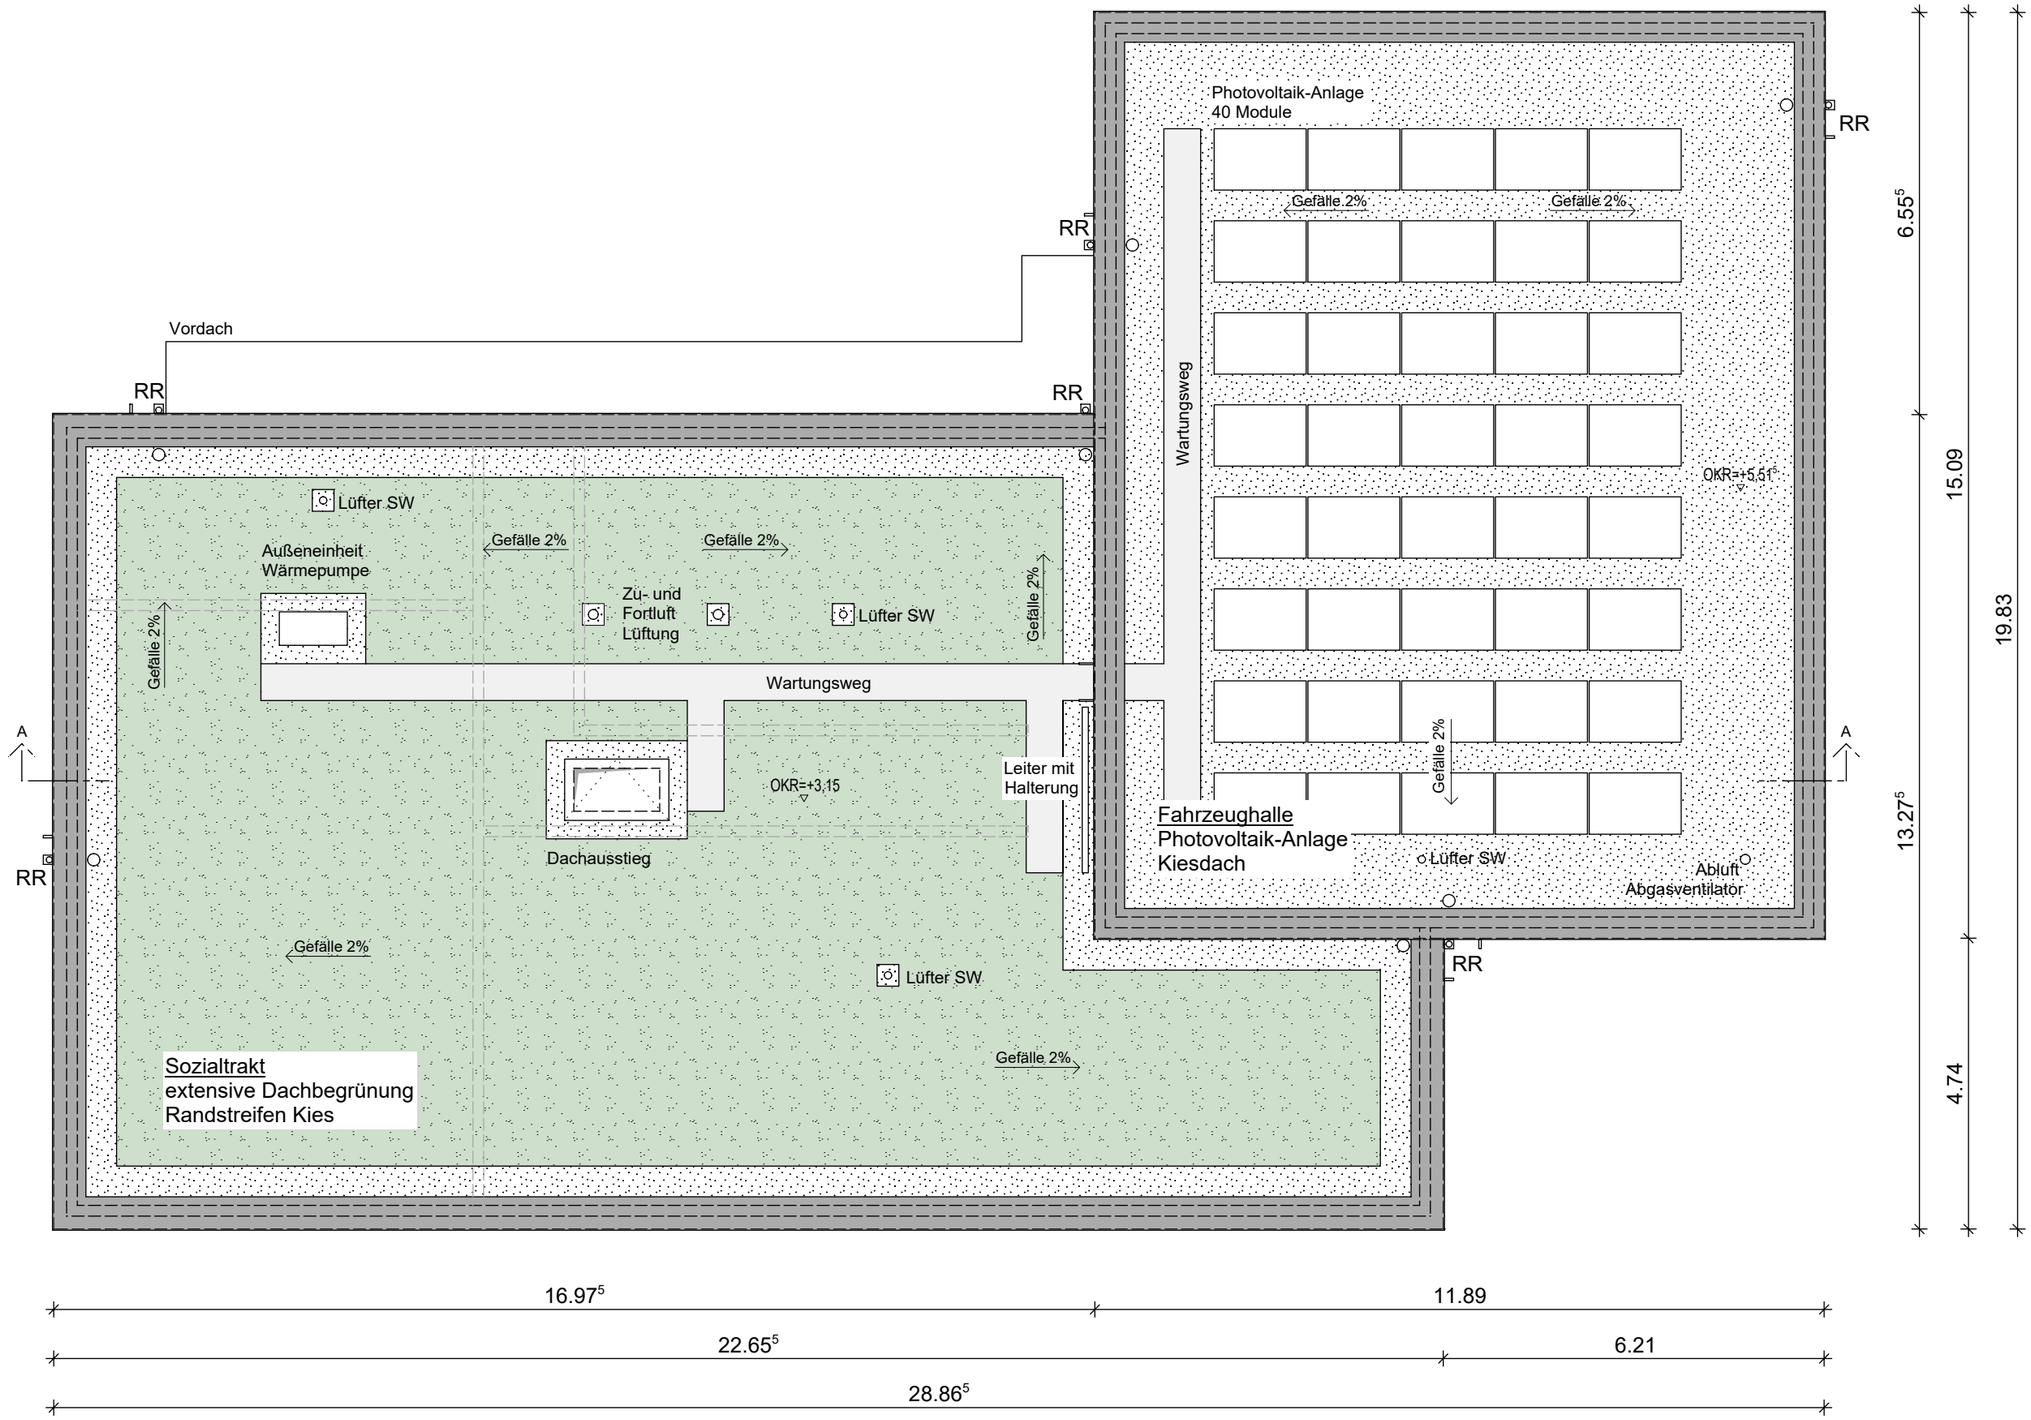

Bauherr	Architekt	Neubau eines Feuerwehrgerätehauses am Nordring in Sack			
GWF Gebäudewirtschaft Fürth Hirschenstraße 2 90762 Fürth	2-bs ARCHITEKTEN Poppenreuther Strasse 24a 90419 Nürnberg Fon 0911 3506665-0 Fax 0911 3506665-9 architekten@2-bs.de www.2-bs.de	Planinhalt **Entwurf** **Dachaufsicht**	Datum 14.04.2021 Stand 27.04.2021 bearbeitet sh	Plan Nr E 03 Proj Nr 2002 Maßstab 1:100	

H/B = 297 / 420 (0.12m²)