


EINGEGANGEN

0. Feb. 2021

STADT FÜRTH
Bauaufsicht

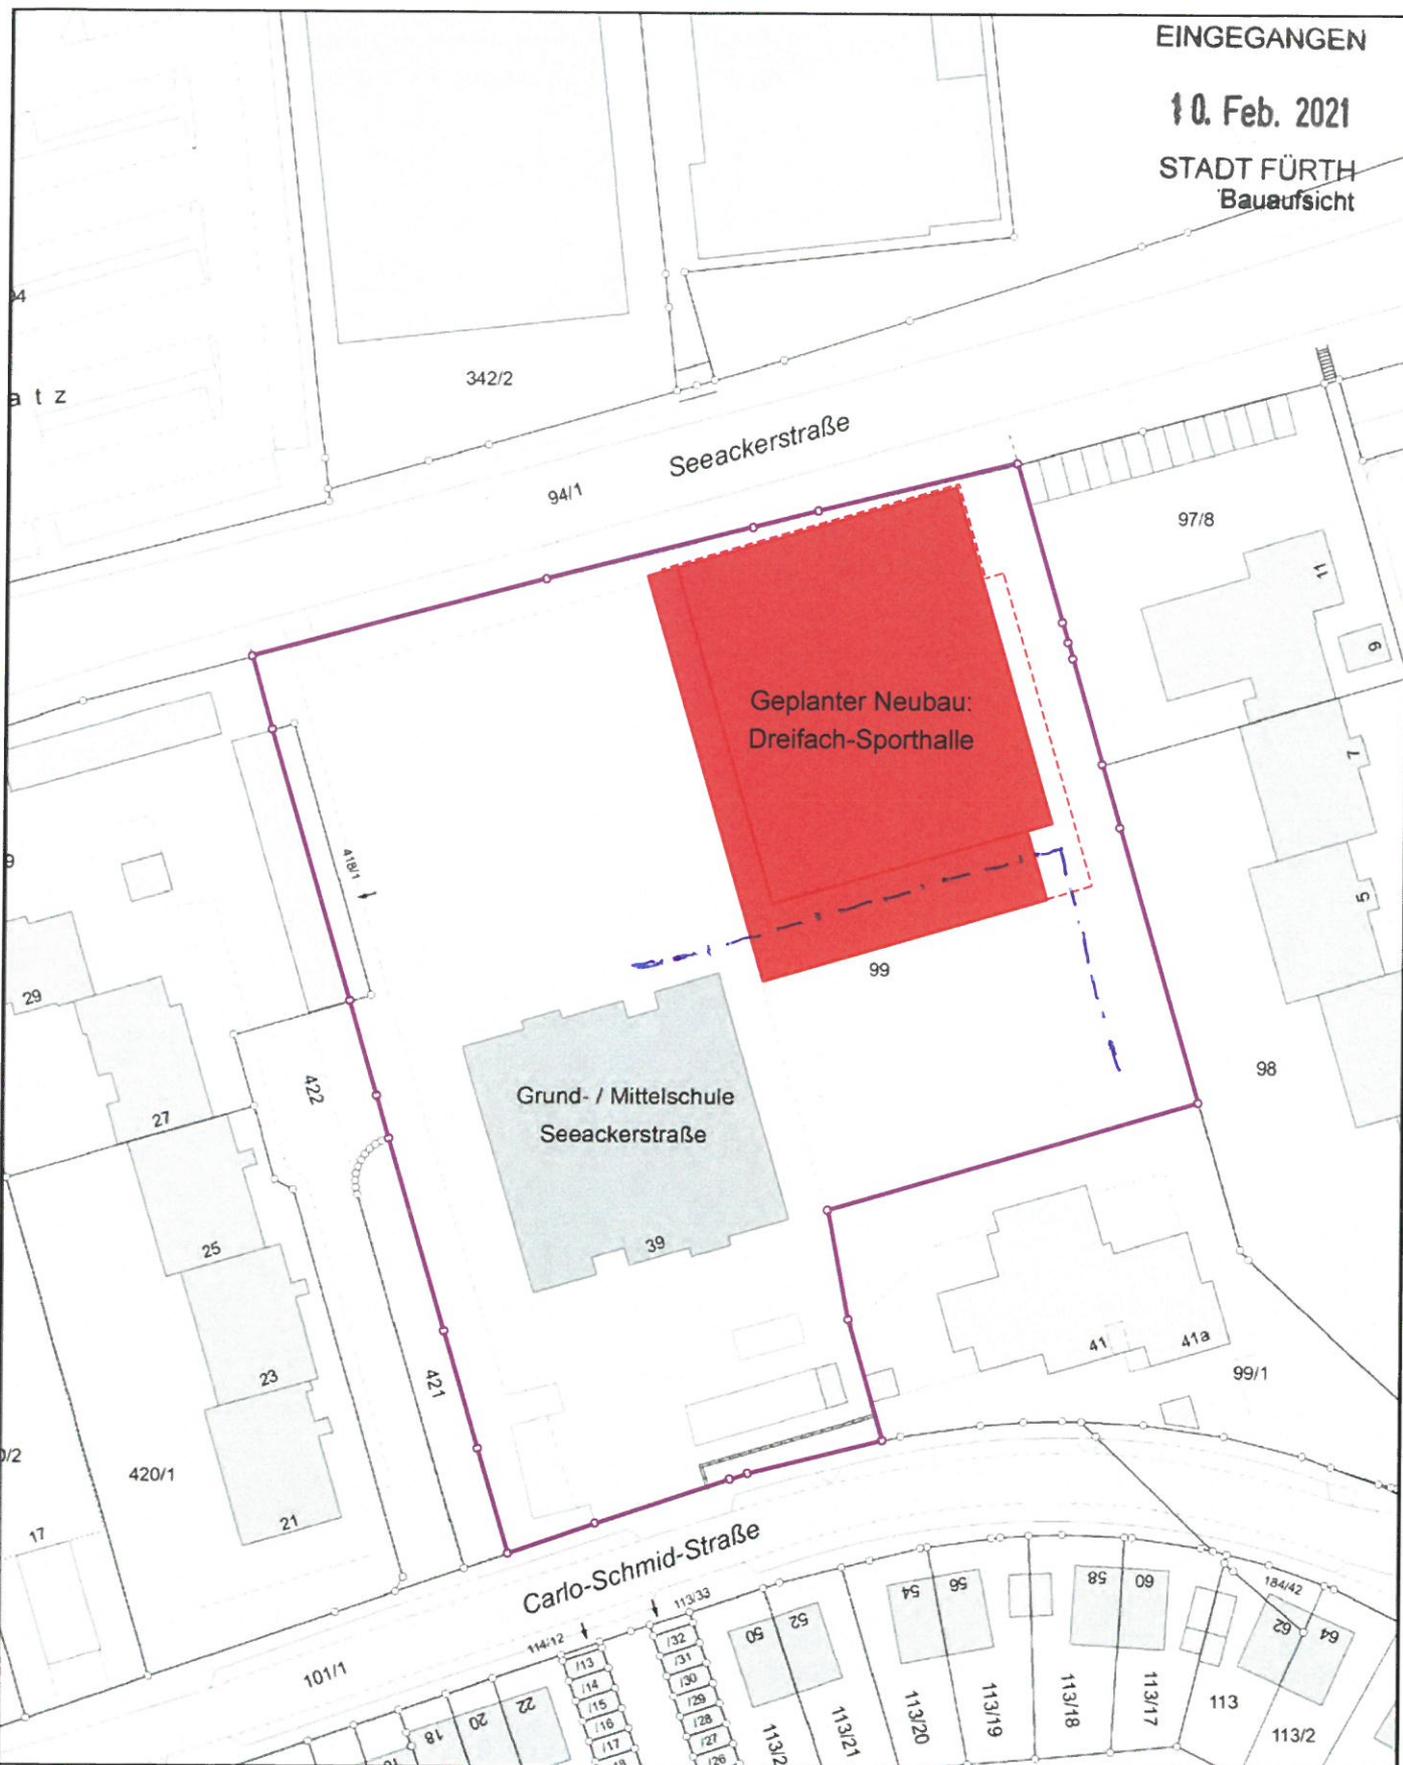

Neubau einer Dreifach-Sporthalle und Erneuerung der Außenanlagen

Standort: Carlo-Schmid-Straße 39, 90765 Fürth

Flur-Nr. (3341) 99 und 418/1, Gemarkung Ronhof

Bauherr: Stadt Fürth - Gebäudewirtschaft



Stadtplanungsamt Fürth
Abtfg. Vermessung

Fürth, 14.12.2020

Carlo-Schmid-Str. 39
Seeacker-Schule

Gemarkung
Ronhof



1:1.000