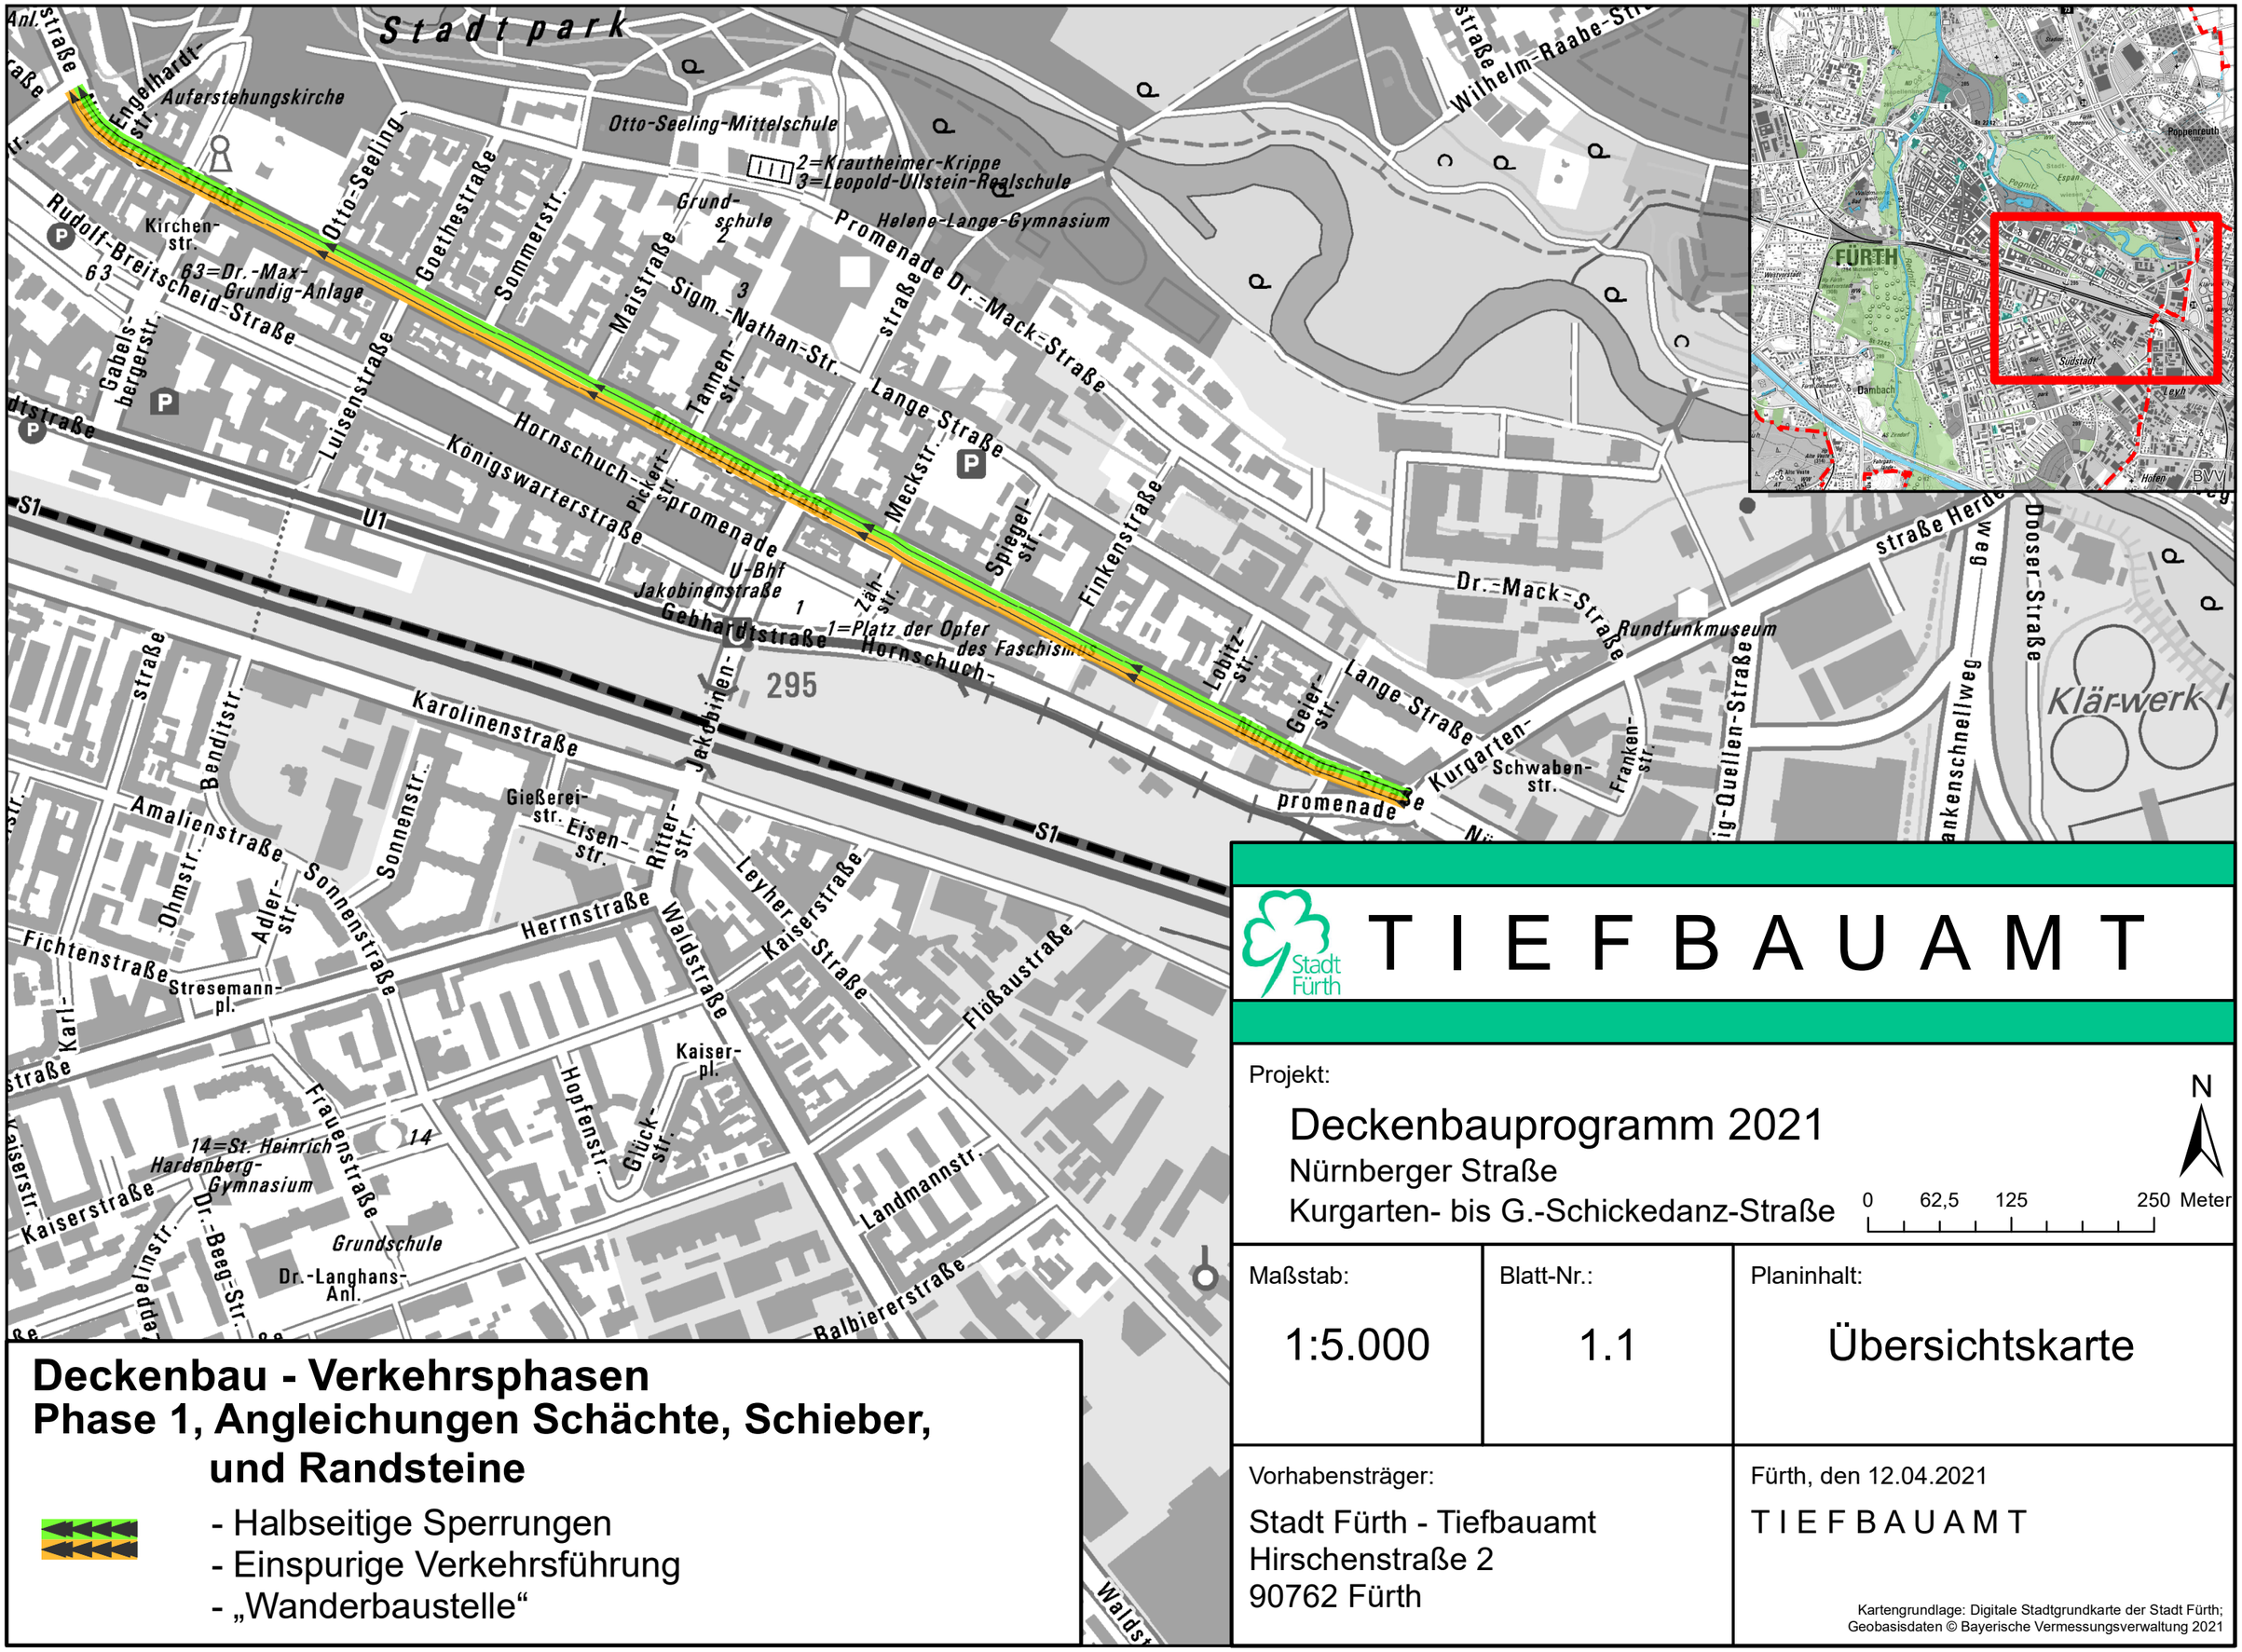

Deckenbau - Verkehrsphasen
Phase 1, Angleichungen Schächte, Schieber, und Randsteine

- Halbseitige Sperrungen
- Einspurige Verkehrsführung
- „Wanderbaustelle“

Stadt Fürth

T I E F B A U A M T

Projekt:

Deckenbauprogramm 2021

Nürnberger Straße
Kurgarten- bis G.-Schickedanz-Straße

N

0 62,5 125 250 Meter

Maßstab:	Blatt-Nr.:	Planinhalt:
1:5.000	1.1	Übersichtskarte

Vorhabensträger:
Stadt Fürth - Tiefbauamt
Hirschenstraße 2
90762 Fürth

Fürth, den 12.04.2021
T I E F B A U A M T

Kartengrundlage: Digitale Stadtgrundkarte der Stadt Fürth;
Geobasisdaten © Bayerische Vermessungsverwaltung 2021

I:\A66\TfA-StrN\01 Projekte\02 Straßen\Deckenbauprogramm\Deckenbauprogramm 2021\Teil 1 Straßenbau\60 Planung\GIS\eDECK21a2Ü.mxd