


I:\A66\TFA-StrN\01 Projekte\02 Straßen\ Deckenbauprogramm 2021\Teil 1 Straßenbau\60 Planung\GIS\Deck21.mxd

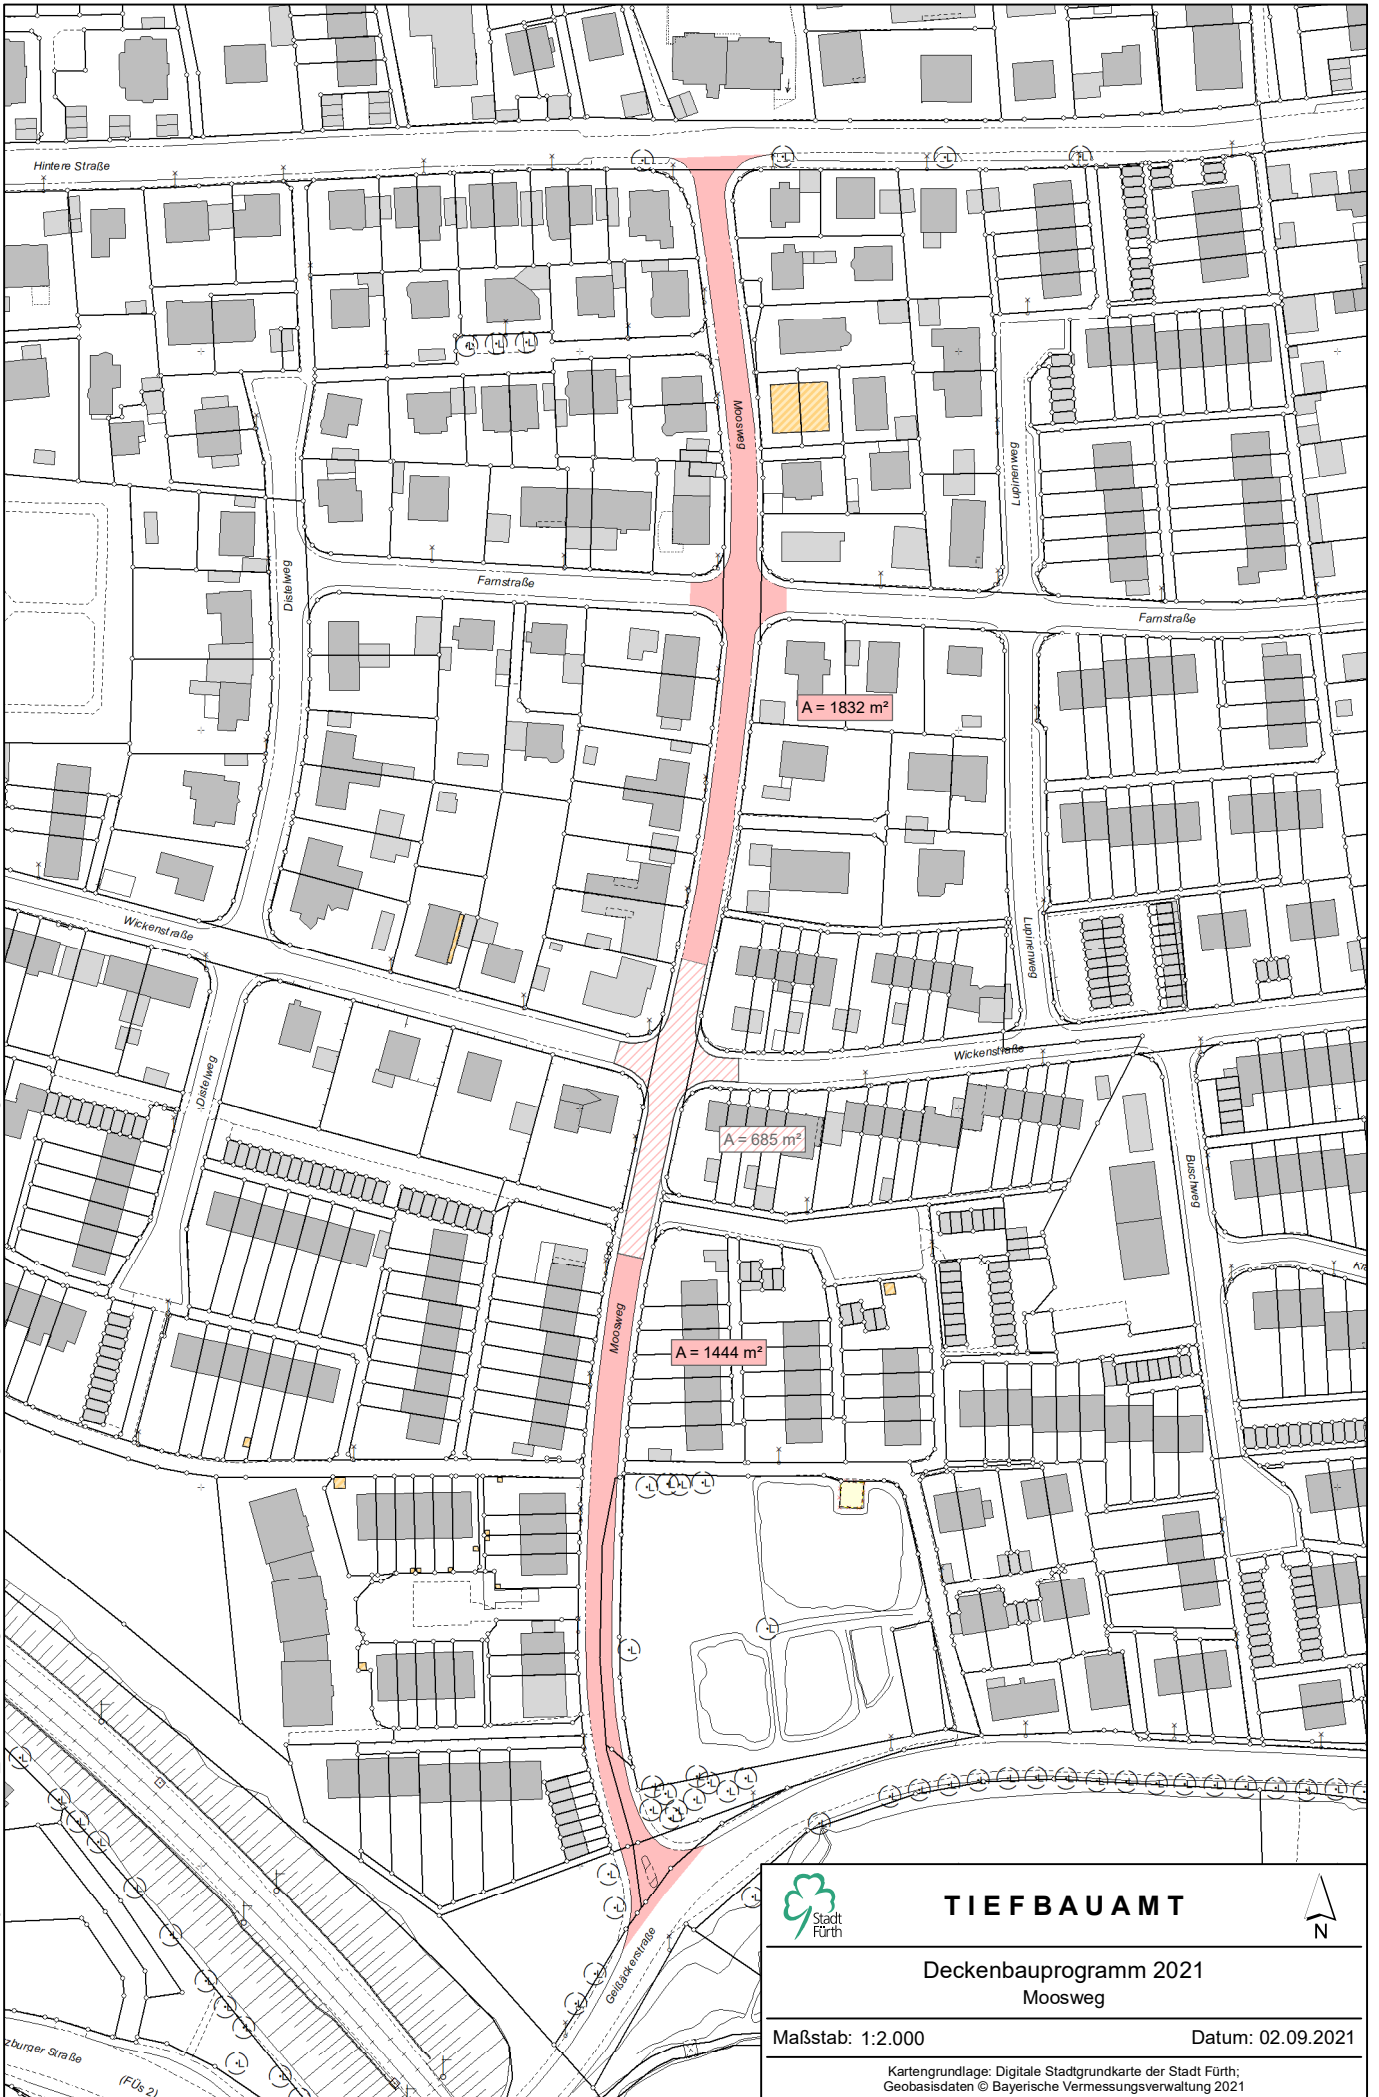

	TIEFBAUAMT	
Deckenbauprogramm 2021 Moosweg		
Maßstab: 1:2.000		Datum: 02.09.2021
<small>Kartengrundlage: Digitale Stadtgrundkarte der Stadt Fürth; Geobasisdaten © Bayerische Vermessungsverwaltung 2021</small>		