


5
VBF
2021
08
30
0959.
k

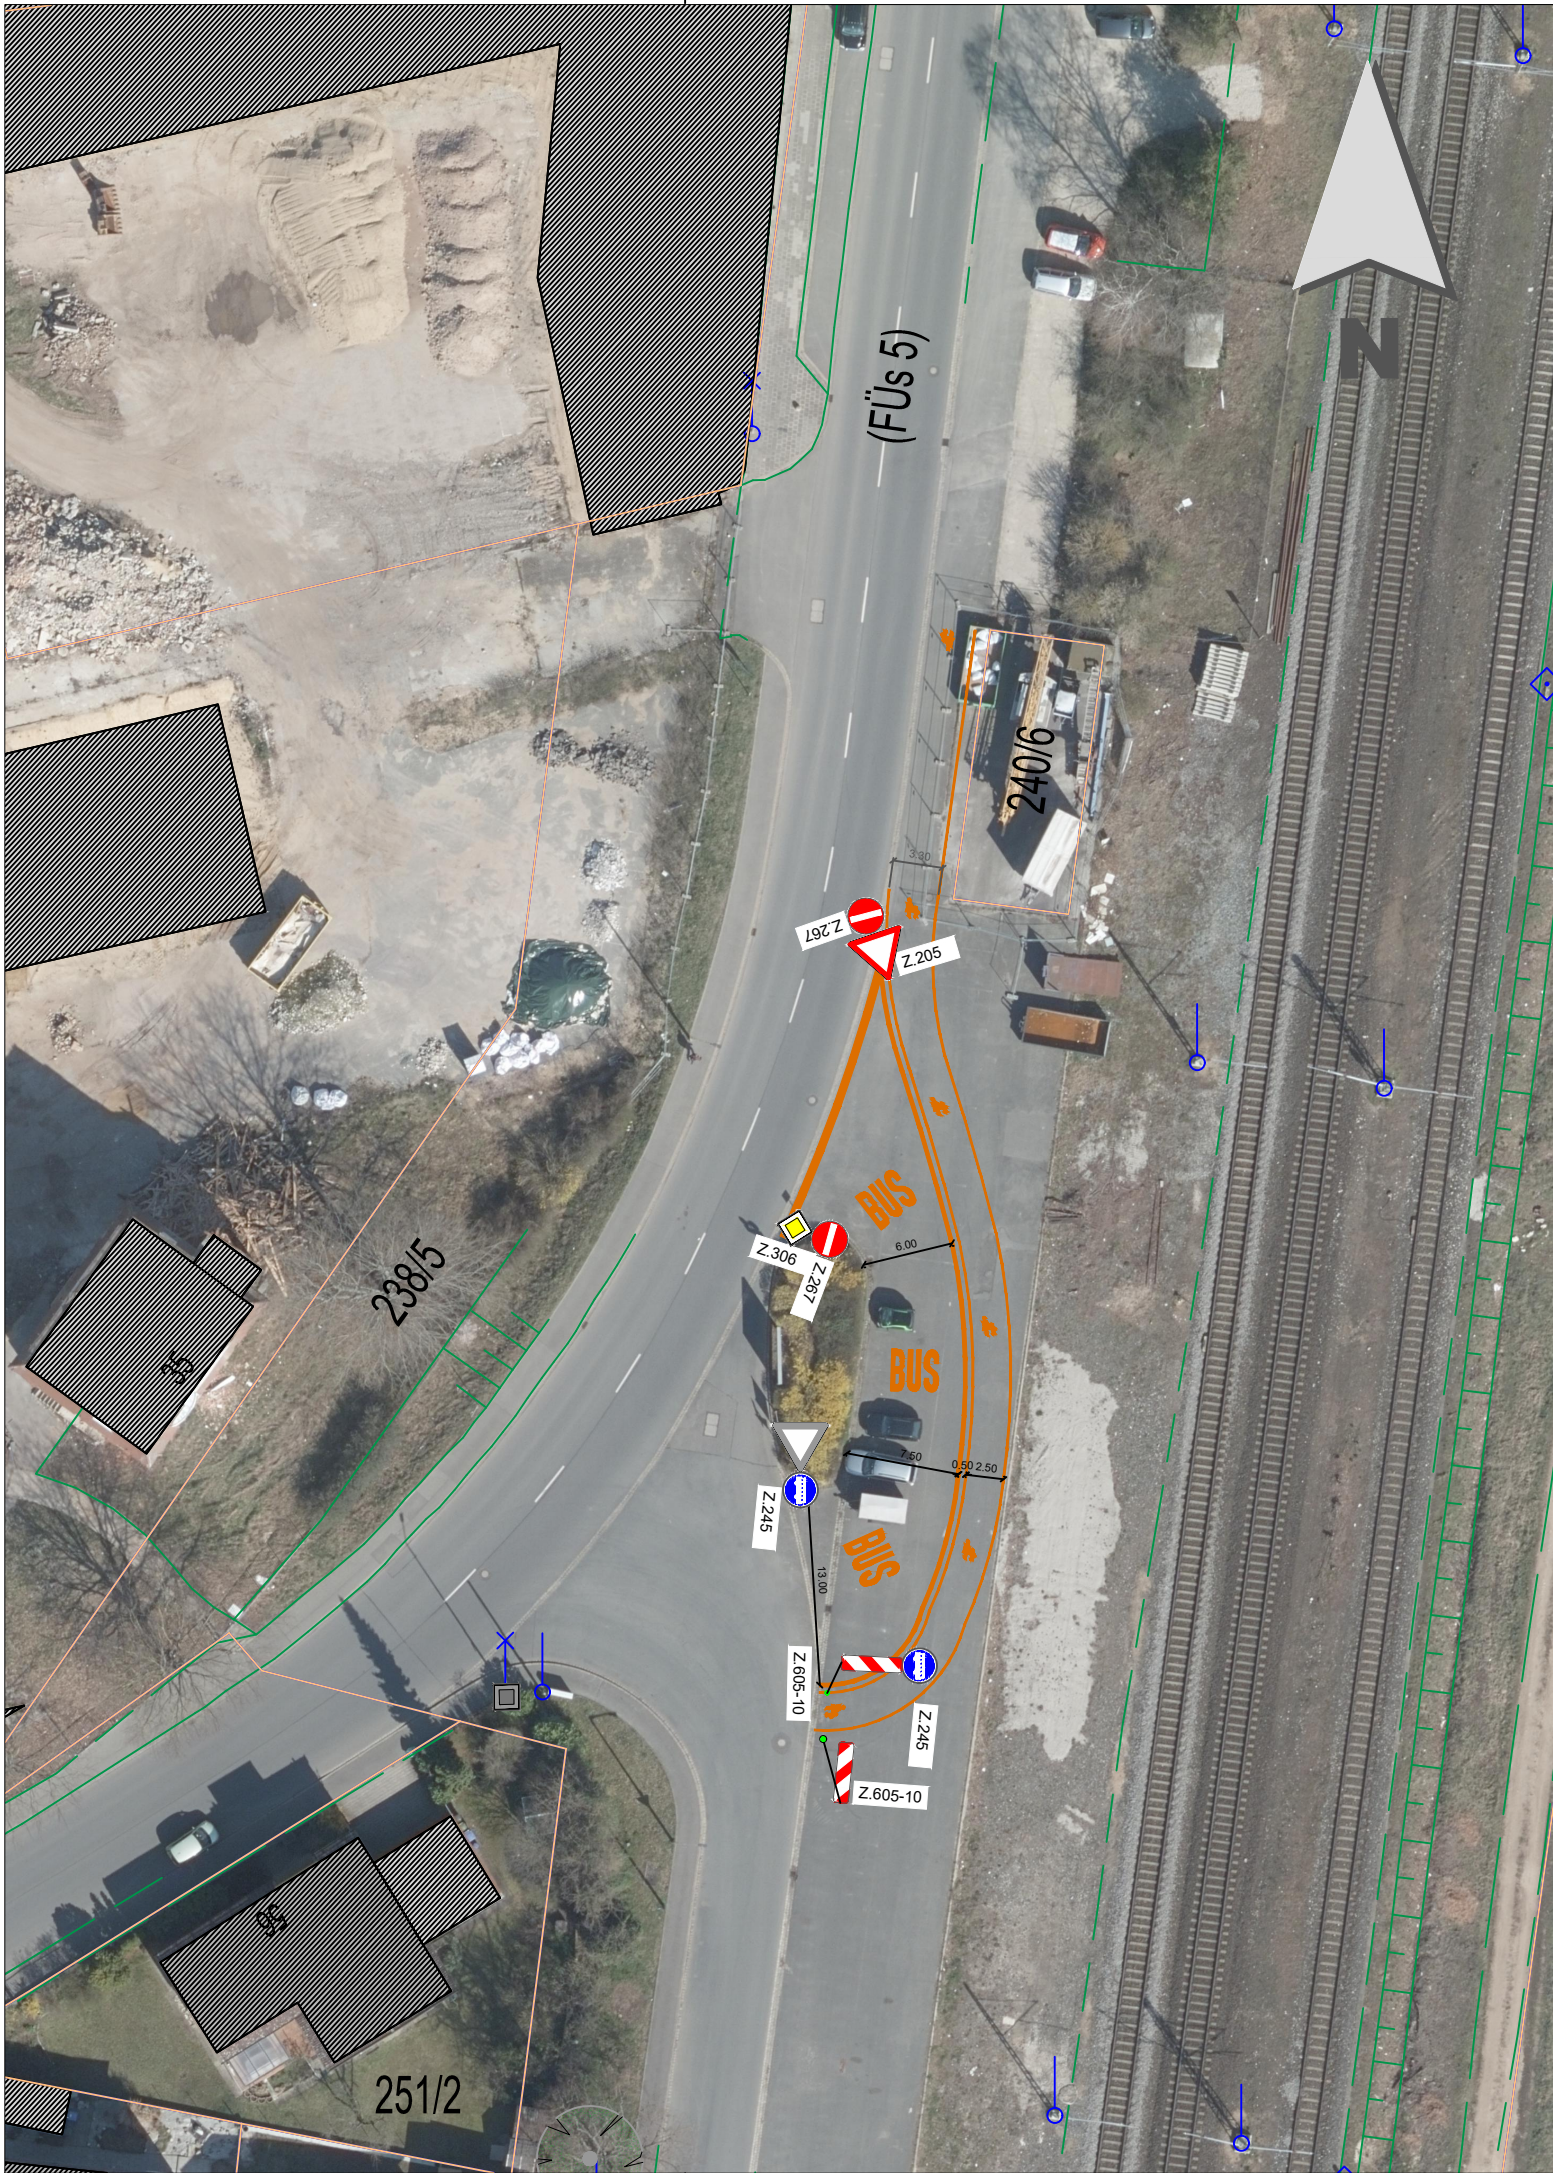

Zeichenerklärung :

-  **GEHWEG** (Innenstadt Duo Color, sonst Plattenbelag)
-  **GRÜNFLÄCHE** BEIBEHALTEN | NEU
-  **MARKIERUNG** ENTFERNEN
-  **MARKIERUNG** BEIBEHALTEN
-  **MARKIERUNG** NEU
-  **BORDSTEIN** NEU
-  **BORDSTEIN** ENTFERNEN
-  **AUFFINDESTREIFEN** UND **EINSTIEGSFELD**

0959k	Ausbauform weggelassen (nur in PDF-Datei)	2021-10-26	Hg
Nr.	Art der Änderungen:	Datum	Name



STADTPLANUNGSAMT

Projekt: Vach Bahnhof Wendeschleife (VBF-WEN) Herboldshofer Straße		Bezugssysteme		EPSG
		Koordinaten	ETRS89/UTM 32N	25832
		Höhen	DHHN12	7699
Plan:	Lageplan	Straßenschlüssel:		Maßstab:
		0398		1:500
Pfad:				
Abteilung Verkehrsplanung		:	Dr. Hartl	Fürth, _____ Jonas Schubert, M. Sc. AMTSLEITER
Bearbeitet		:	L. Hartung	
Stand		:	siehe Pfad	