5
ATZ
2021
10
01
1100

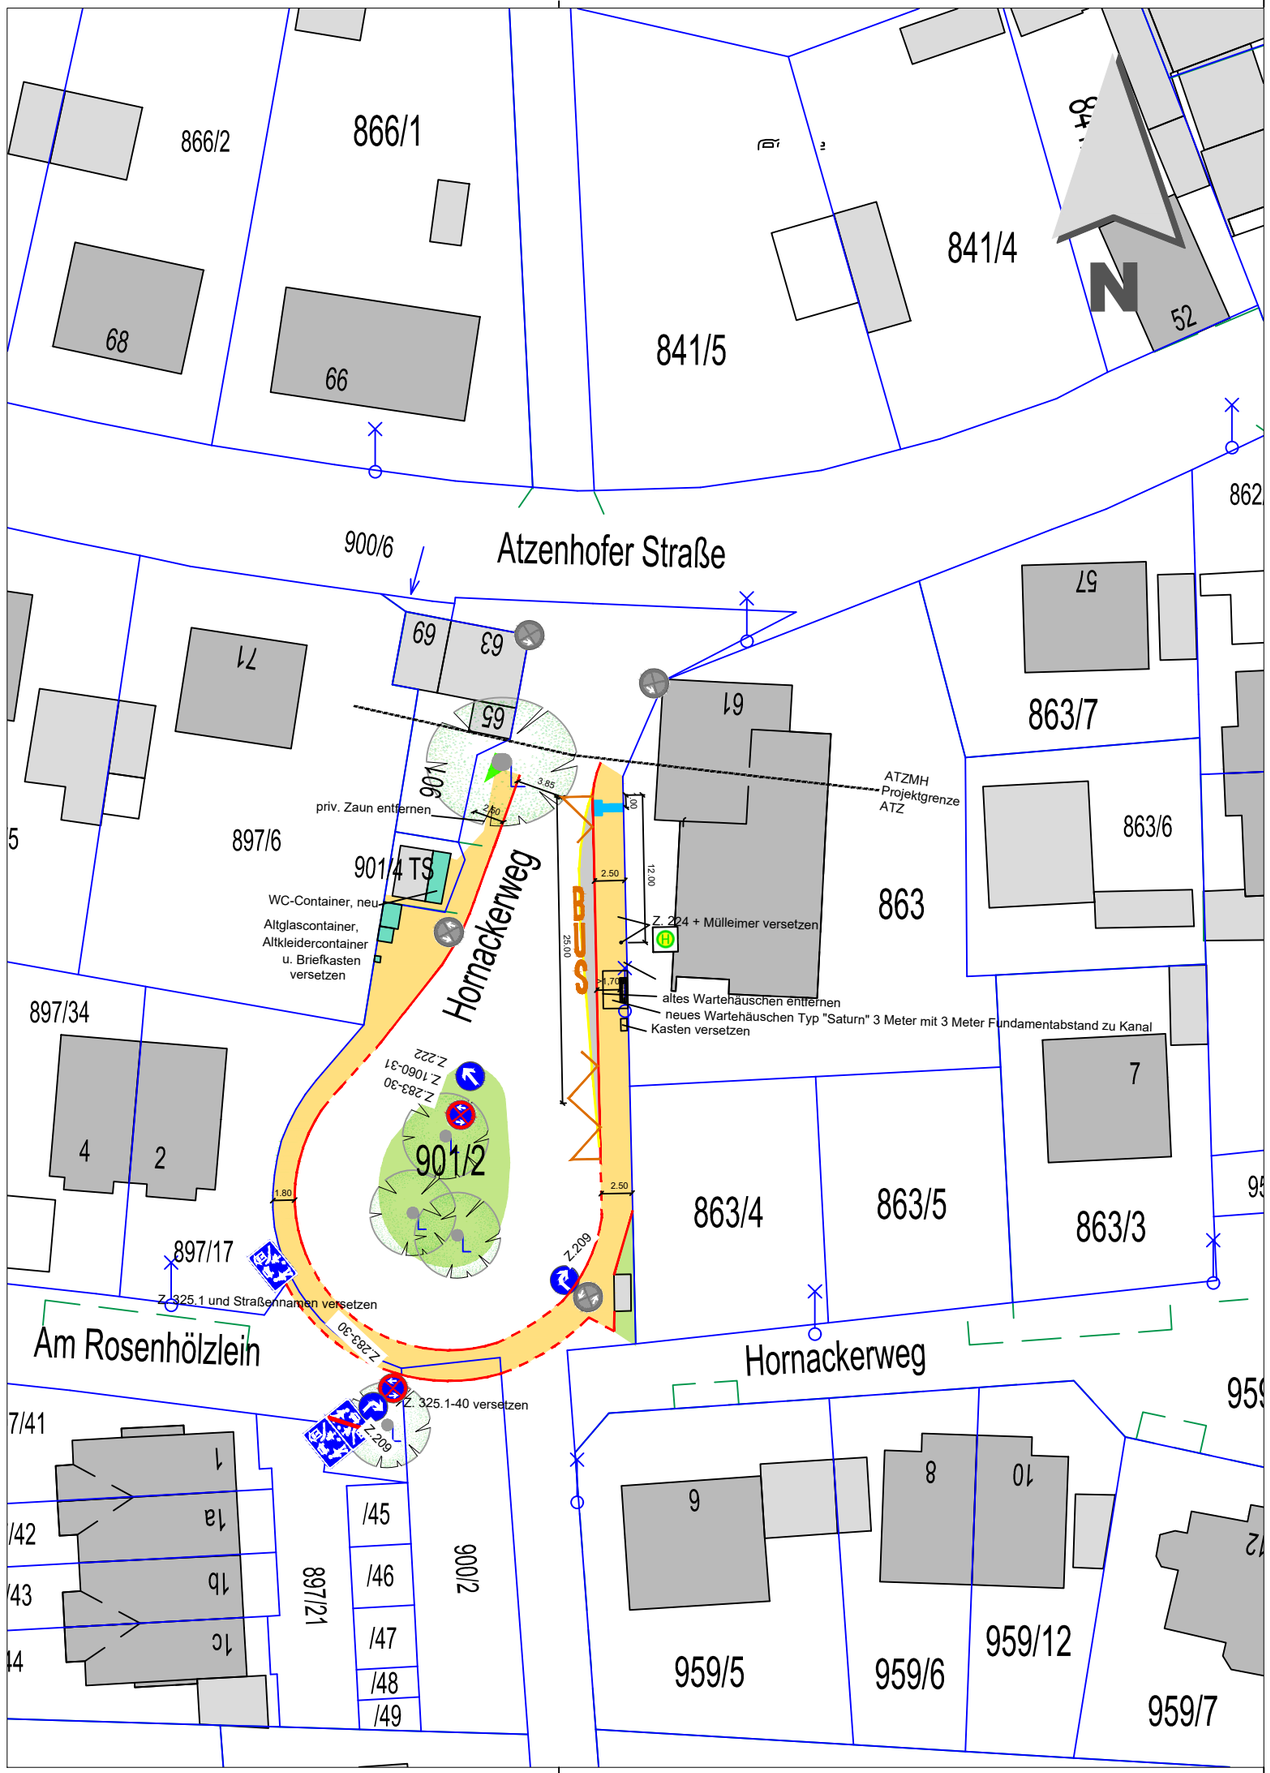

Zeichenerklärung :

- **GEHWEG** (Innenstadt Duo Color, sonst Plattenbelag)
- **GRÜNFLÄCHE** BEIBEHALTEN | NEU
- **MARKIERUNG ENTFERNEN**
- **MARKIERUNG BEIBEHALTEN**
- **MARKIERUNG NEU**
- **BORDSTEIN NEU**
- **BORDSTEIN ENTFERNEN**
- **AUFFINDESTREIFEN UND EINSTIEGSFELD**

Nr.	Art der Änderungen:	Datum	Name
-	-	-	-

Stadt Fürth

STADTPLANUNGSAMT

Projekt:

Haltestelle Atzenhof Wendeschleife (ATZ)

Hornackerweg

Bezugssysteme		EPSG
Koordinaten	ETRS89/UTM 32N	25832
Höhen	DHHN12	7699

Plan:		Straßenschlüssel:	Maßstab:
Lageplan	Baustufe 2	0425	1:500

Pfad: I:\A61\Vpl-Projekte\ÖV\H\E\F\A\Atzenhof (ATZ)\Planung\2021-10-01-1100_ATZ.dwg

Abteilung Verkehrsplanung	:	Dr. Hartl
Bearbeitet	:	L. Hartung
Stand	:	siehe Pfad

Fürth, _____

VORABZUG

Jonas Schubert, M. Sc.
AMTSLEITER

297.00x420.00

2021-10-02-1642