


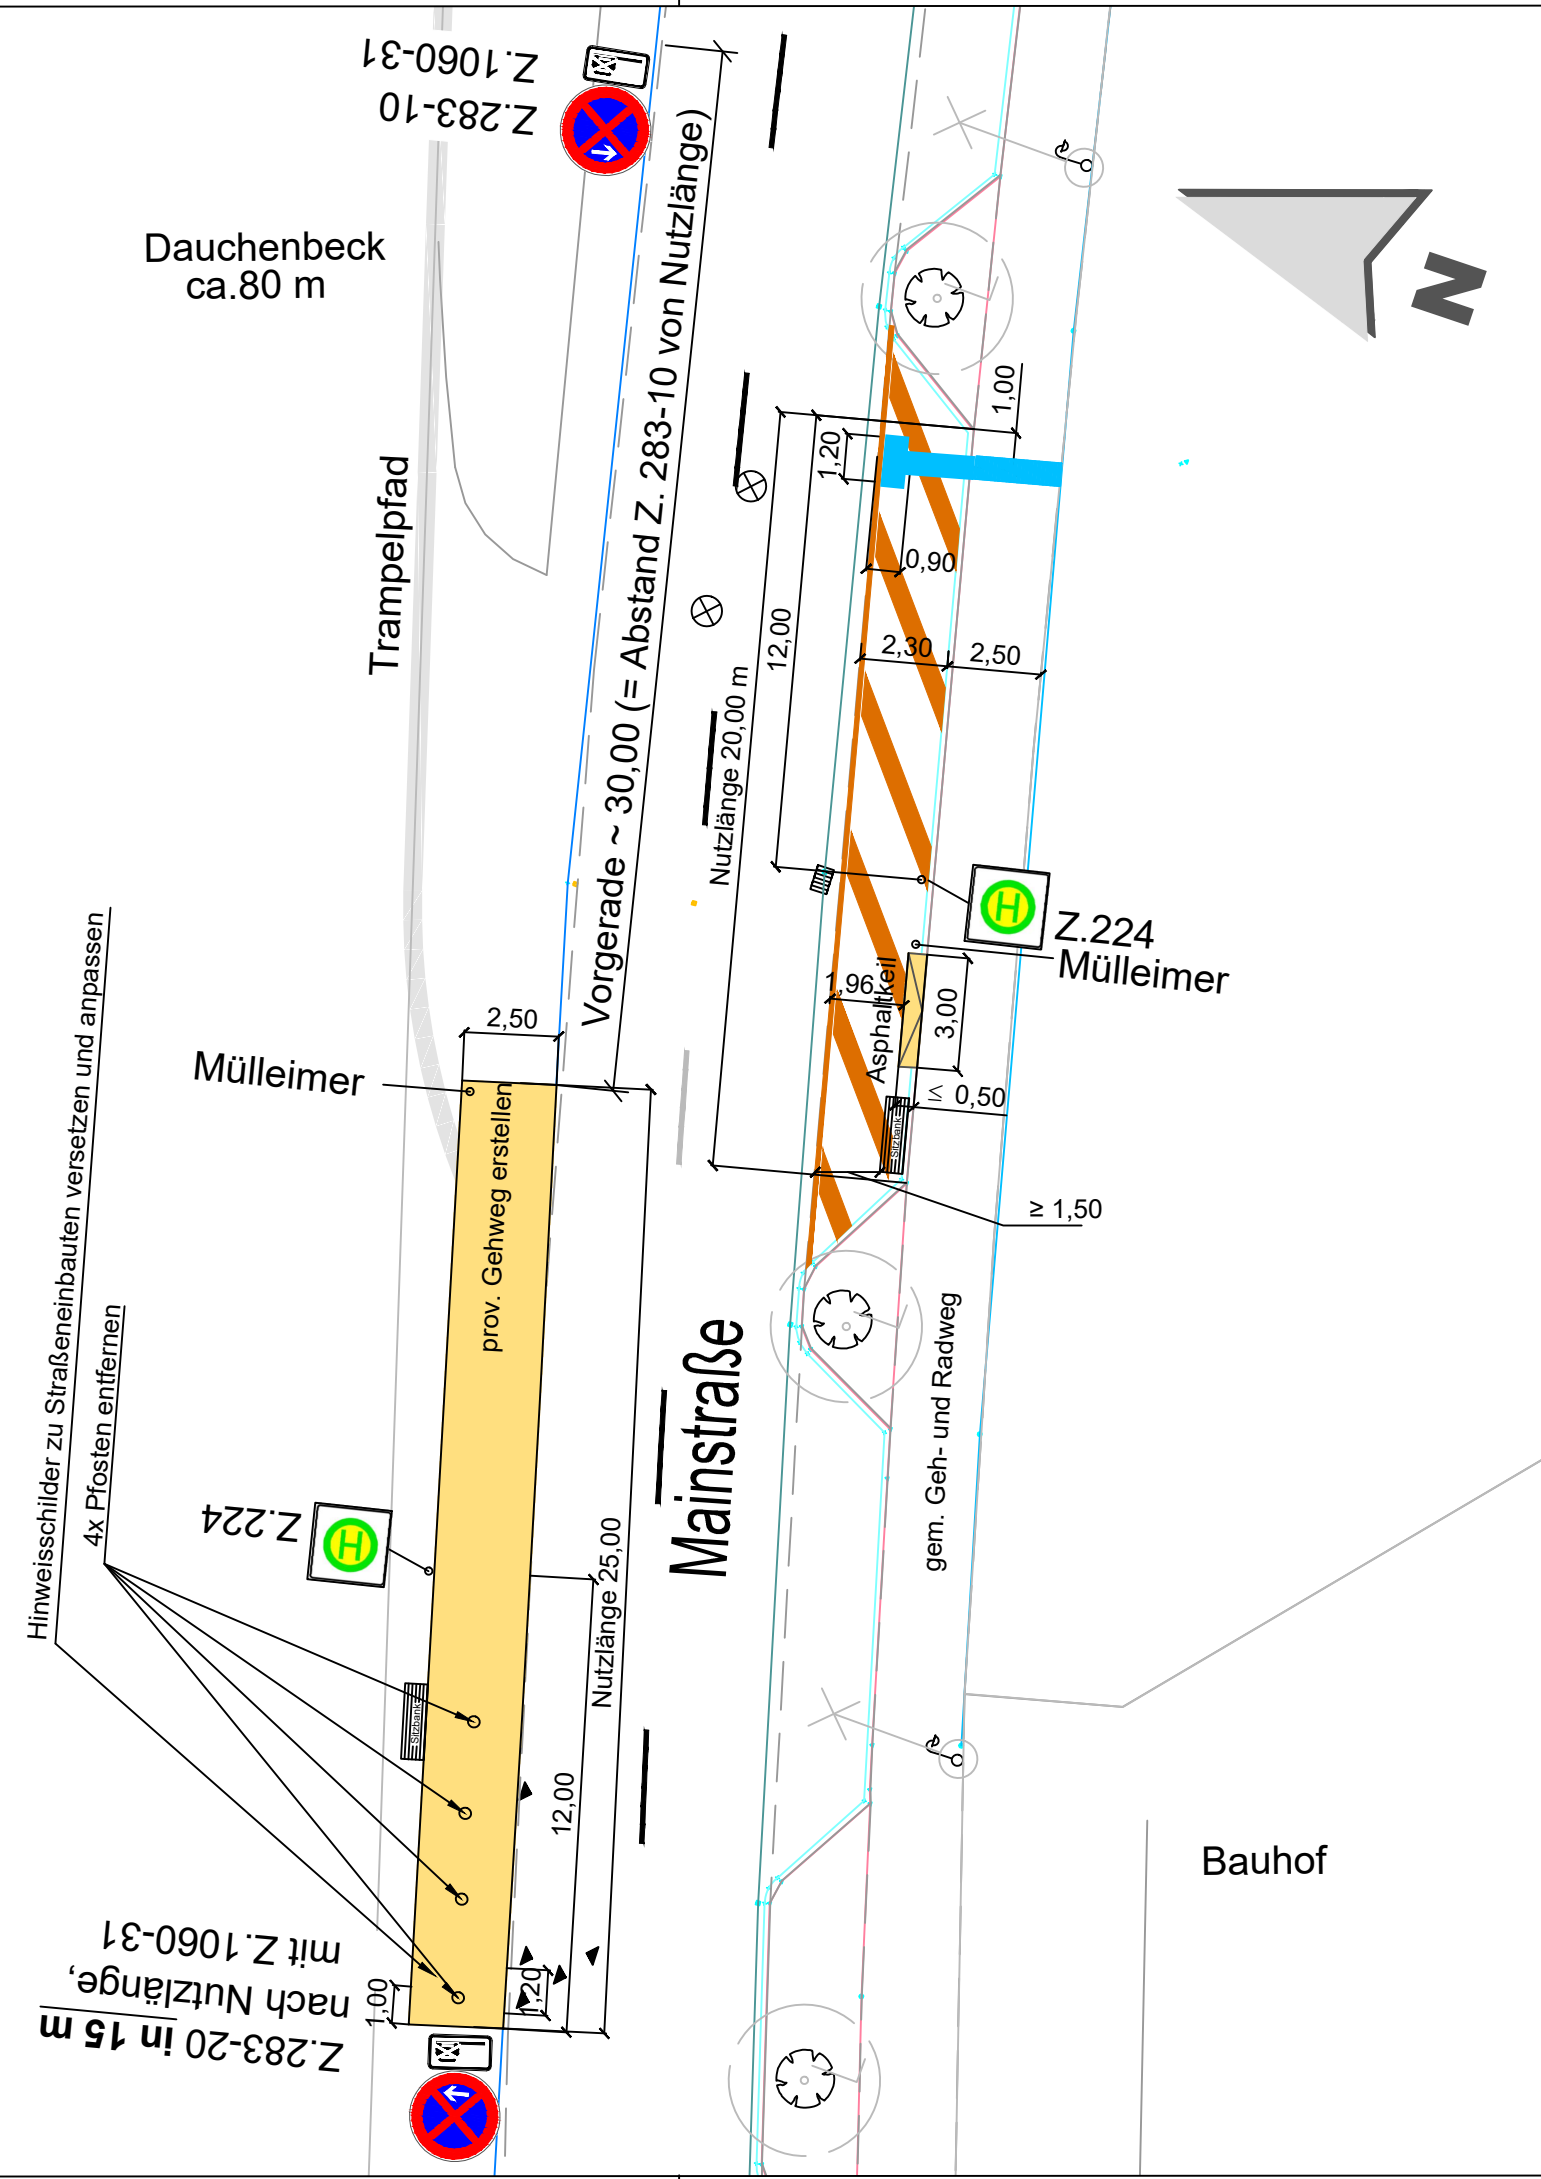

Zeichenerklärung :

- GEHWEG (hier Asphalt, da Provisorium)
- MARKIERUNG ENTFERNEN
- MARKIERUNG BEIBEHALTEN
- MARKIERUNG NEU
- AUFFINDESTREIFEN UND EINSTIEGSFELD

1400k	Ausbaufom in PDF-Datei weggelassen (Stempelfeld)	2021-10-26	Hg
1816	Legende: Gehweg hier in Asphalt, da Provisorium; Mülleimer nicht mehr mobil	2021-08-30	Hg
1816	Z. 224 und 283 nicht mehr mobil, sondern fest, Z. 283 in Vor-/Nachgerade-Abstand	2021-08-30	Hg
Nr.	Art der Änderungen:	Datum	Name



STADTPLANUNGSAMT

Projekt:				Haltestelle Fürth Bauhof (BAUHO)			
				Mainstraße			
				Bezugssysteme		EPSG	
				Koordinaten	ETRS89/UTM 32N		25832
				Höhen	DHHN12		7699
Plan:		Lageplan		Straßenschlüssel:		Maßstab:	
				0606		1:200	
Pfad:							
Abteilung Verkehrsplanung				:	Dr. Hartl		Fürth, _____
Bearbeitet				:	Bauer		VORABZUG
Stand				:	siehe Pfad		
				Jonas Schubert, M. Sc. AMTSLEITER			