
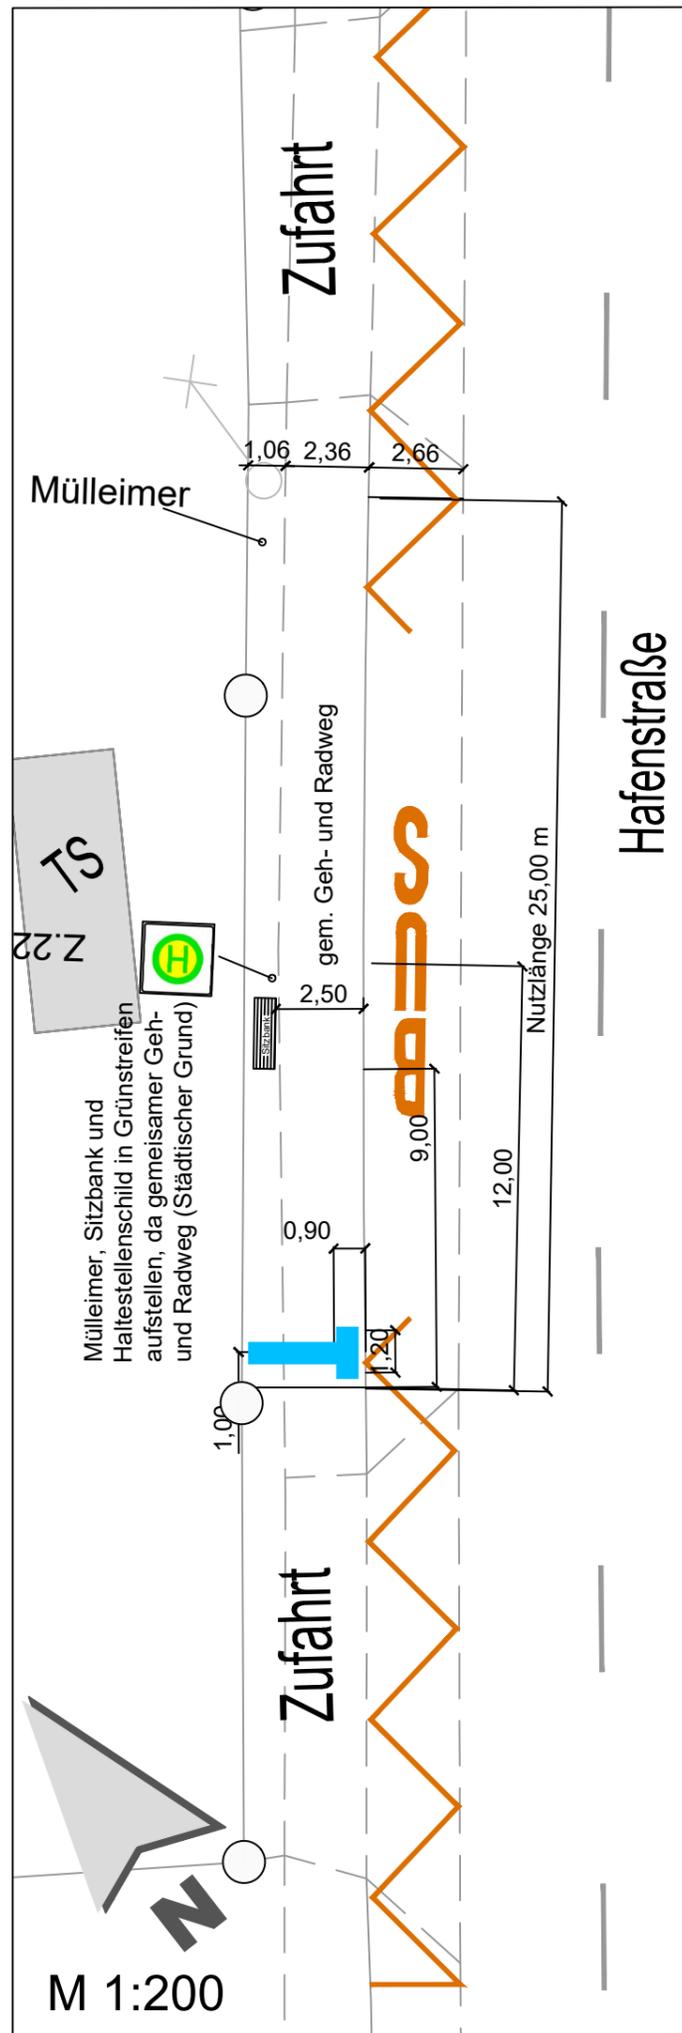


5
HBOST
2021
10
01
1300
k

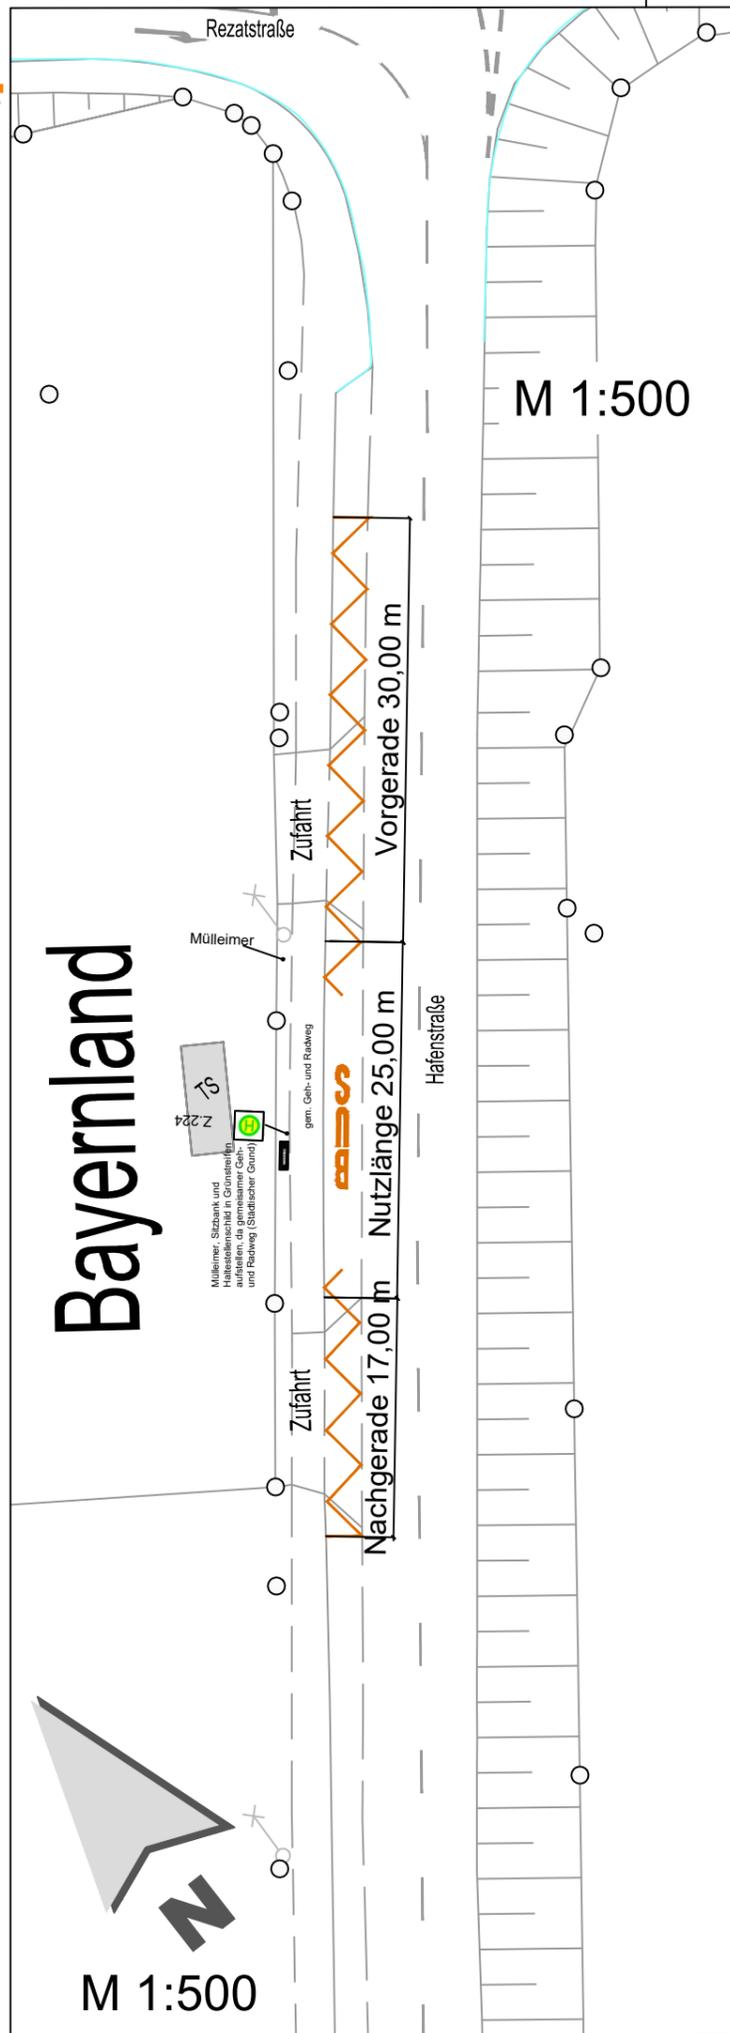

Zeichenerklärung :

-  MARKIERUNG ENTFERNEN
-  MARKIERUNG BEIBEHALTEN
-  MARKIERUNG NEU
-  AUFFINDESTREIFEN UND EINSTIEGSFELD

1300k	Ausbauform im Stempelfeld weggelassen (nur PDF-Datei), taktile Elemente erg.	2021-10-26	Hg
1907	-Zufahrten Bayernland gekennzeichnet	2021-08-30	Hg
Nr.	Art der Änderungen:	Datum	Name



STADTPLANUNGSAMT

Projekt: Haltestelle Fürth Hafenbrücke Ost

(HBOST) SSW

Hafenstraße
Kreuzung Rezatstraße

Bezugssysteme		EPSG
Koordinaten	ETRS89/UTM 32N	25832
Höhen	DHHN12	7699

Plan:	Lageplan	Straßenschlüssel:	0355	Maßstab:	1:500 1:200
-------	----------	-------------------	------	----------	-------------

Pfad:		Fürth, _____	
Abteilung Verkehrsplanung	:	Dr. Hartl	VORABZUG
Bearbeitet	:	Bauer	
Stand	:	siehe Pfad	
			Jonas Schubert, M. Sc. AMTSLEITER