



Regelprofil Wachendorfer Weg BÜ km 8,9 - rechts der Bahn

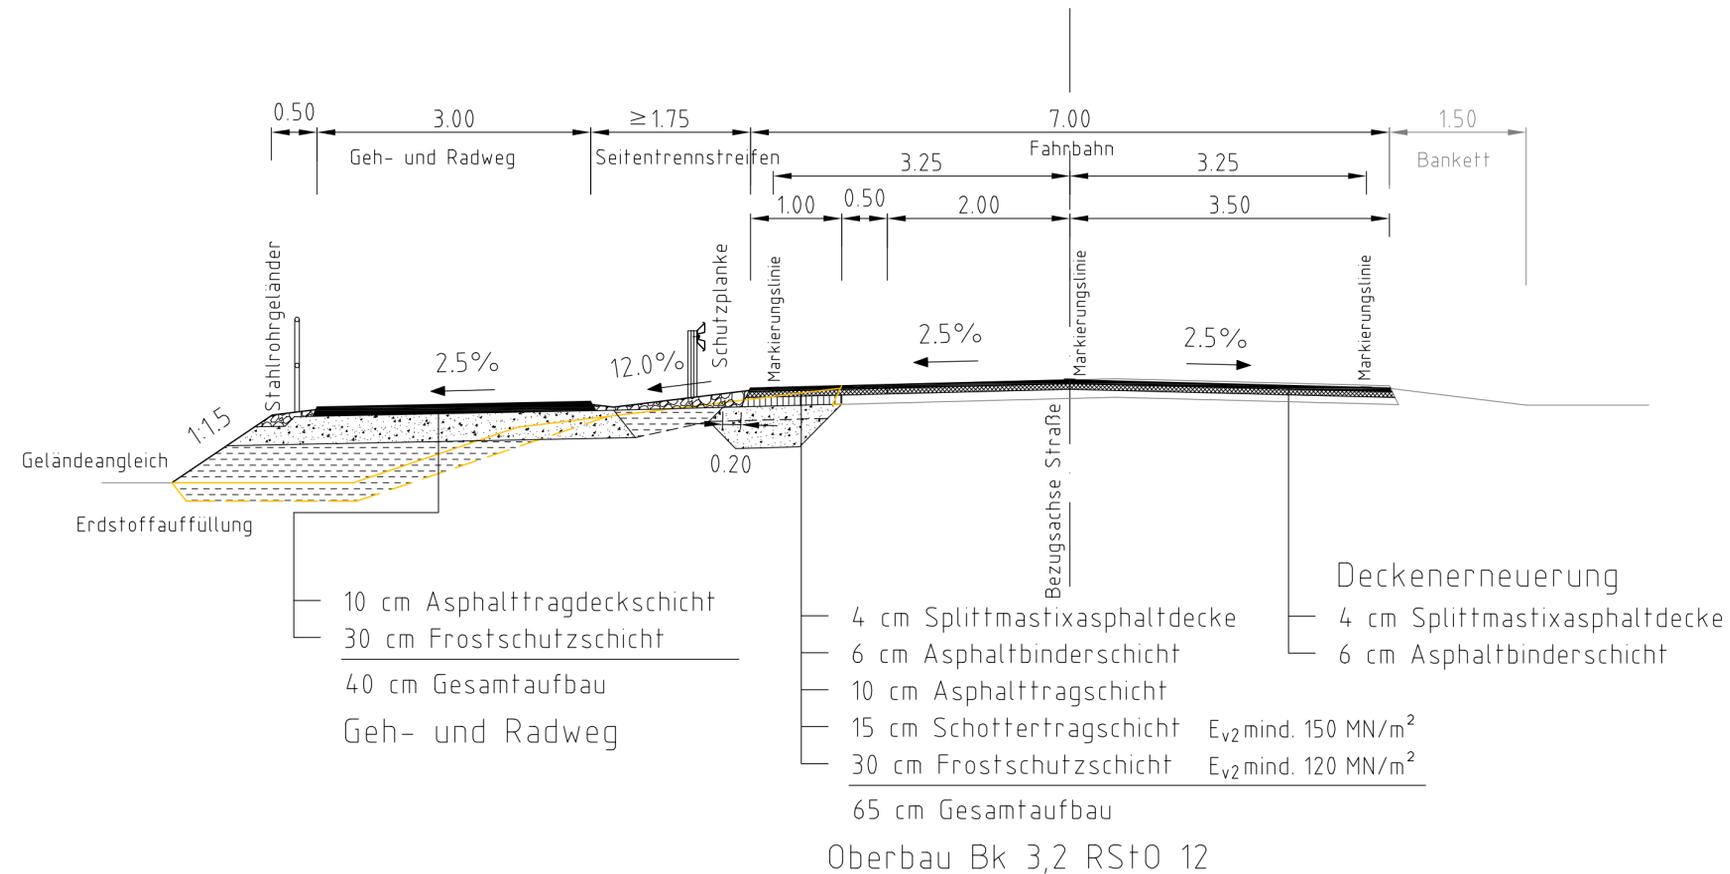

Regelprofil Wachendorfer Weg BÜ km 8,9 - links der Bahn

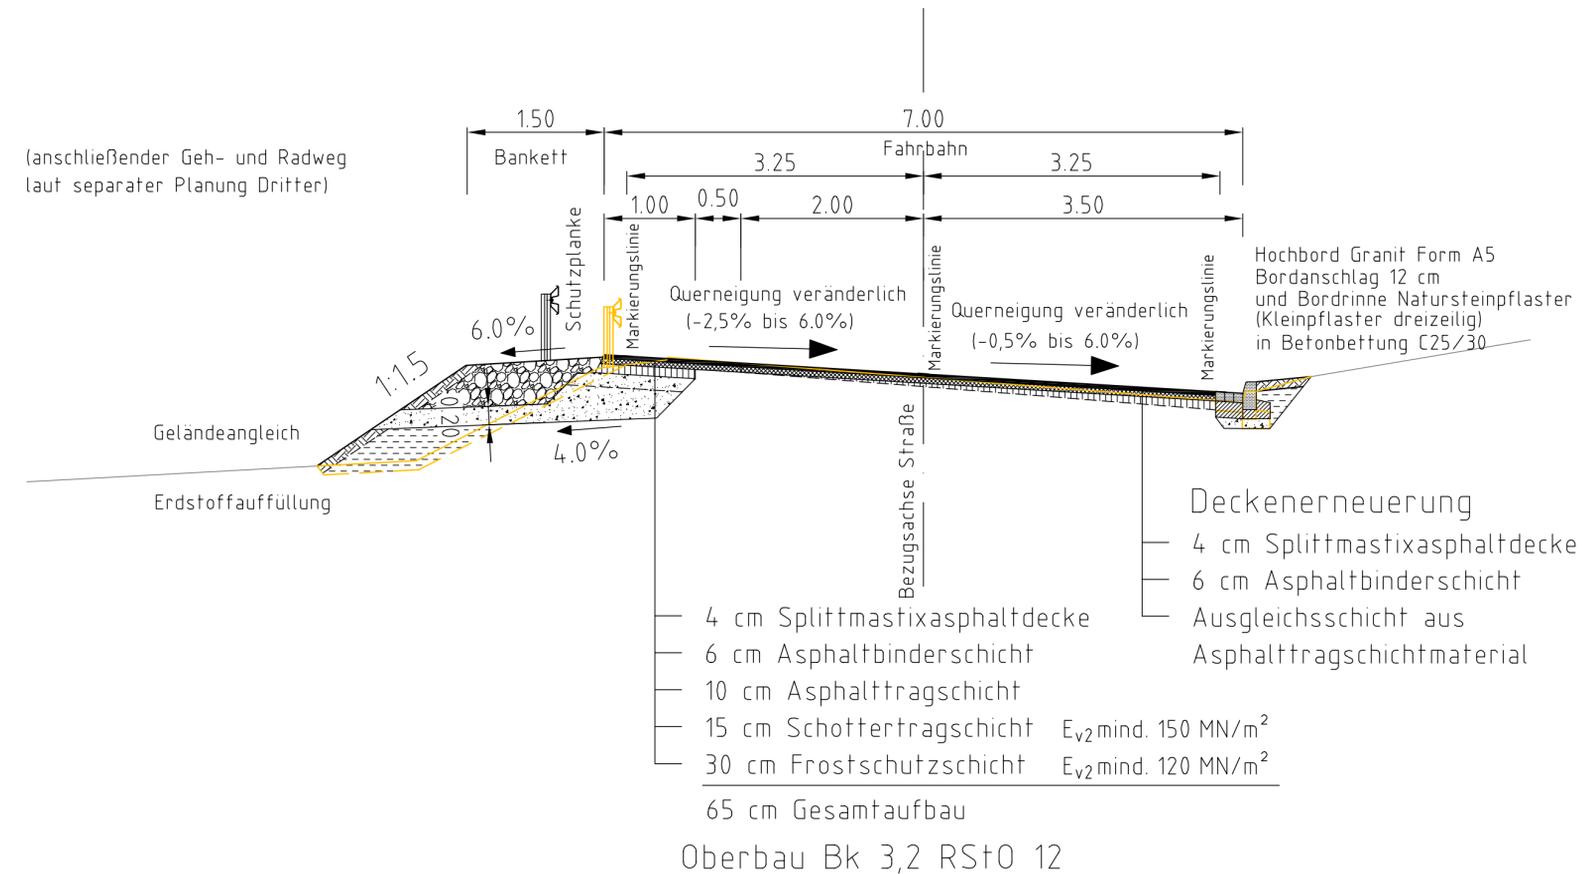

Index: Änderungen bzw. Ergänzungen		Name:	Datum:
Prüfvermerke			
die Übereinstimmung der Zeichnung mit der Ausführung bestätigt:	Freigabe zur bautechnischen Prüfung		
für den Auftragnehmer:	Ort, Datum, Unterschrift	Ort, Datum, Unterschrift	
für die DB ProjektBau	Ort, Datum, Unterschrift	Prüfingenieur	
Interoperabilität geprüft (benannte Stelle)	Name		
Datum	geprüft / genehmigt		
Datum	geprüft / genehmigt		
Datum	geprüft / genehmigt		
Eisenbahn-Bundesamt	gleichgestellt mit Prüfexemplaren	Datum	geprüft / genehmigt
Freigabe der Ausführungsunterlagen		<input type="checkbox"/> mit Regelungen durch den BVB	
Freigabe-Nr.: IBT-x-Bjyy-MM / .....		Ort, Datum, Unterschrift (BVB)	
Genehmigung zur Bauausführung		Ort, Datum, Unterschrift	
Lageskizze			
Auftragnehmer:	Planverfasser:	Anlagen-Nr.: 6.8.2.6	Auftrag-Nr.: 201014
		Datum	Name
	Hüttenstraße 3 01309 Dresden Tel. 0351/44837-0 Fax 0351/44837-20	15.10.2021	Tasler
	Dresden, 14.01.2022 Ort, Datum, Unterschrift	bearb.	15.10.2021 Tasler
		gepr.	15.10.2021 Klaucke
Bauherr:	Planung:	Blatt:	1-
DB NETZ AG Regionalbereich Süd Sandstraße 38-40 90443 Nürnberg	DB NETZ AG Regionalbereich Süd IMI-S-N-L Sandstraße 38-40 90443 Nürnberg	Planart:	Entwurfsplanung
Ort, Datum, Unterschrift	Ort, Datum, Unterschrift	Planzeichen:	5911.008.9.23/22
		Blattgr:	1000x297
Maßstab:	BÜ 8,9 - "Wachendorfer Weg"		Einwirkungen (Lastmodelle):
1:50	Regelquerschnitte Straßenbau		Höhen- und Koordinatensystem
Projekt: ESTW-A Fürth (Stellbereich Zirndorf)			
Strecke: Strecke 5911 Fürth (Bay) Hbf - Cadolzburg			
Bauwerksnummer		Brückennr.	Barcode
Strecke	Kilometer	Kennzahl	
5911	x 8,948	x	