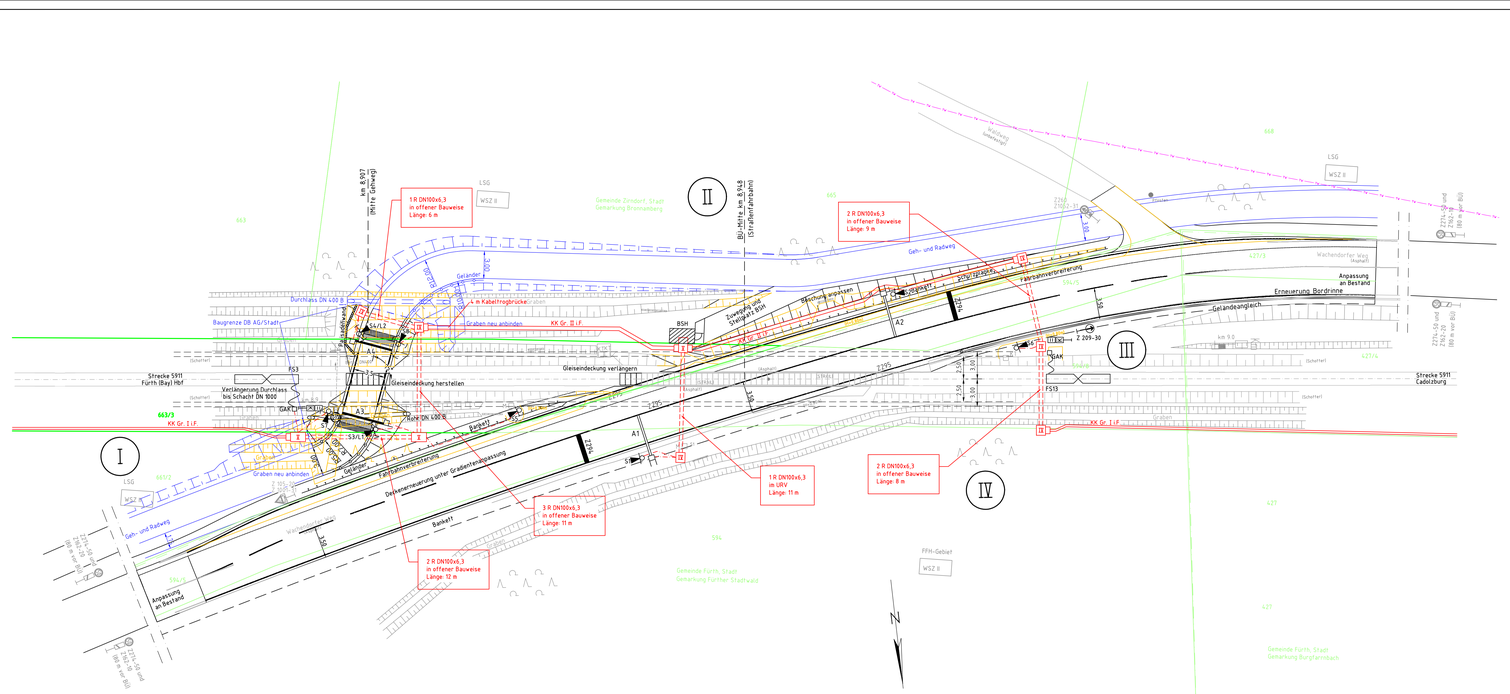
I
II
III
IV
1 R DN100x6,3 in offener Bauweise Länge: 6 m
2 R DN100x6,3 in offener Bauweise Länge: 9 m
1 R DN100x6,3 in GBV Länge: 11 m
2 R DN100x6,3 in offener Bauweise Länge: 8 m
3 R DN100x6,3 in offener Bauweise Länge: 11 m
2 R DN100x6,3 in offener Bauweise Länge: 12 m
km 6,907 (Nr1 re Gahwig)
BÜ-Mitte km 8,948 (Straßenbahnbahn)
Durchlass DN 400 B
Durchlass DN 1000
Verlängerung Durchlass bis Schacht DN 1000
Graben neu anbinden
Graben neu anbinden
Gleisendeckung herstellen
Gleisendeckung verlängern
Dehnerneuerung unter Grabenentwässerung
Fahrbahnnerbreiterung
Fahrbahnnerbreiterung
Anpassung an Bestand
Anpassung an Bestand
Erneuerung Bordrinne
Geländeanstieg
Böschung anpassen
Erweiterung um Stahlstütze BSH
Gehölzpflanzung
Gehölzpflanzung
Gehölzpflanzung