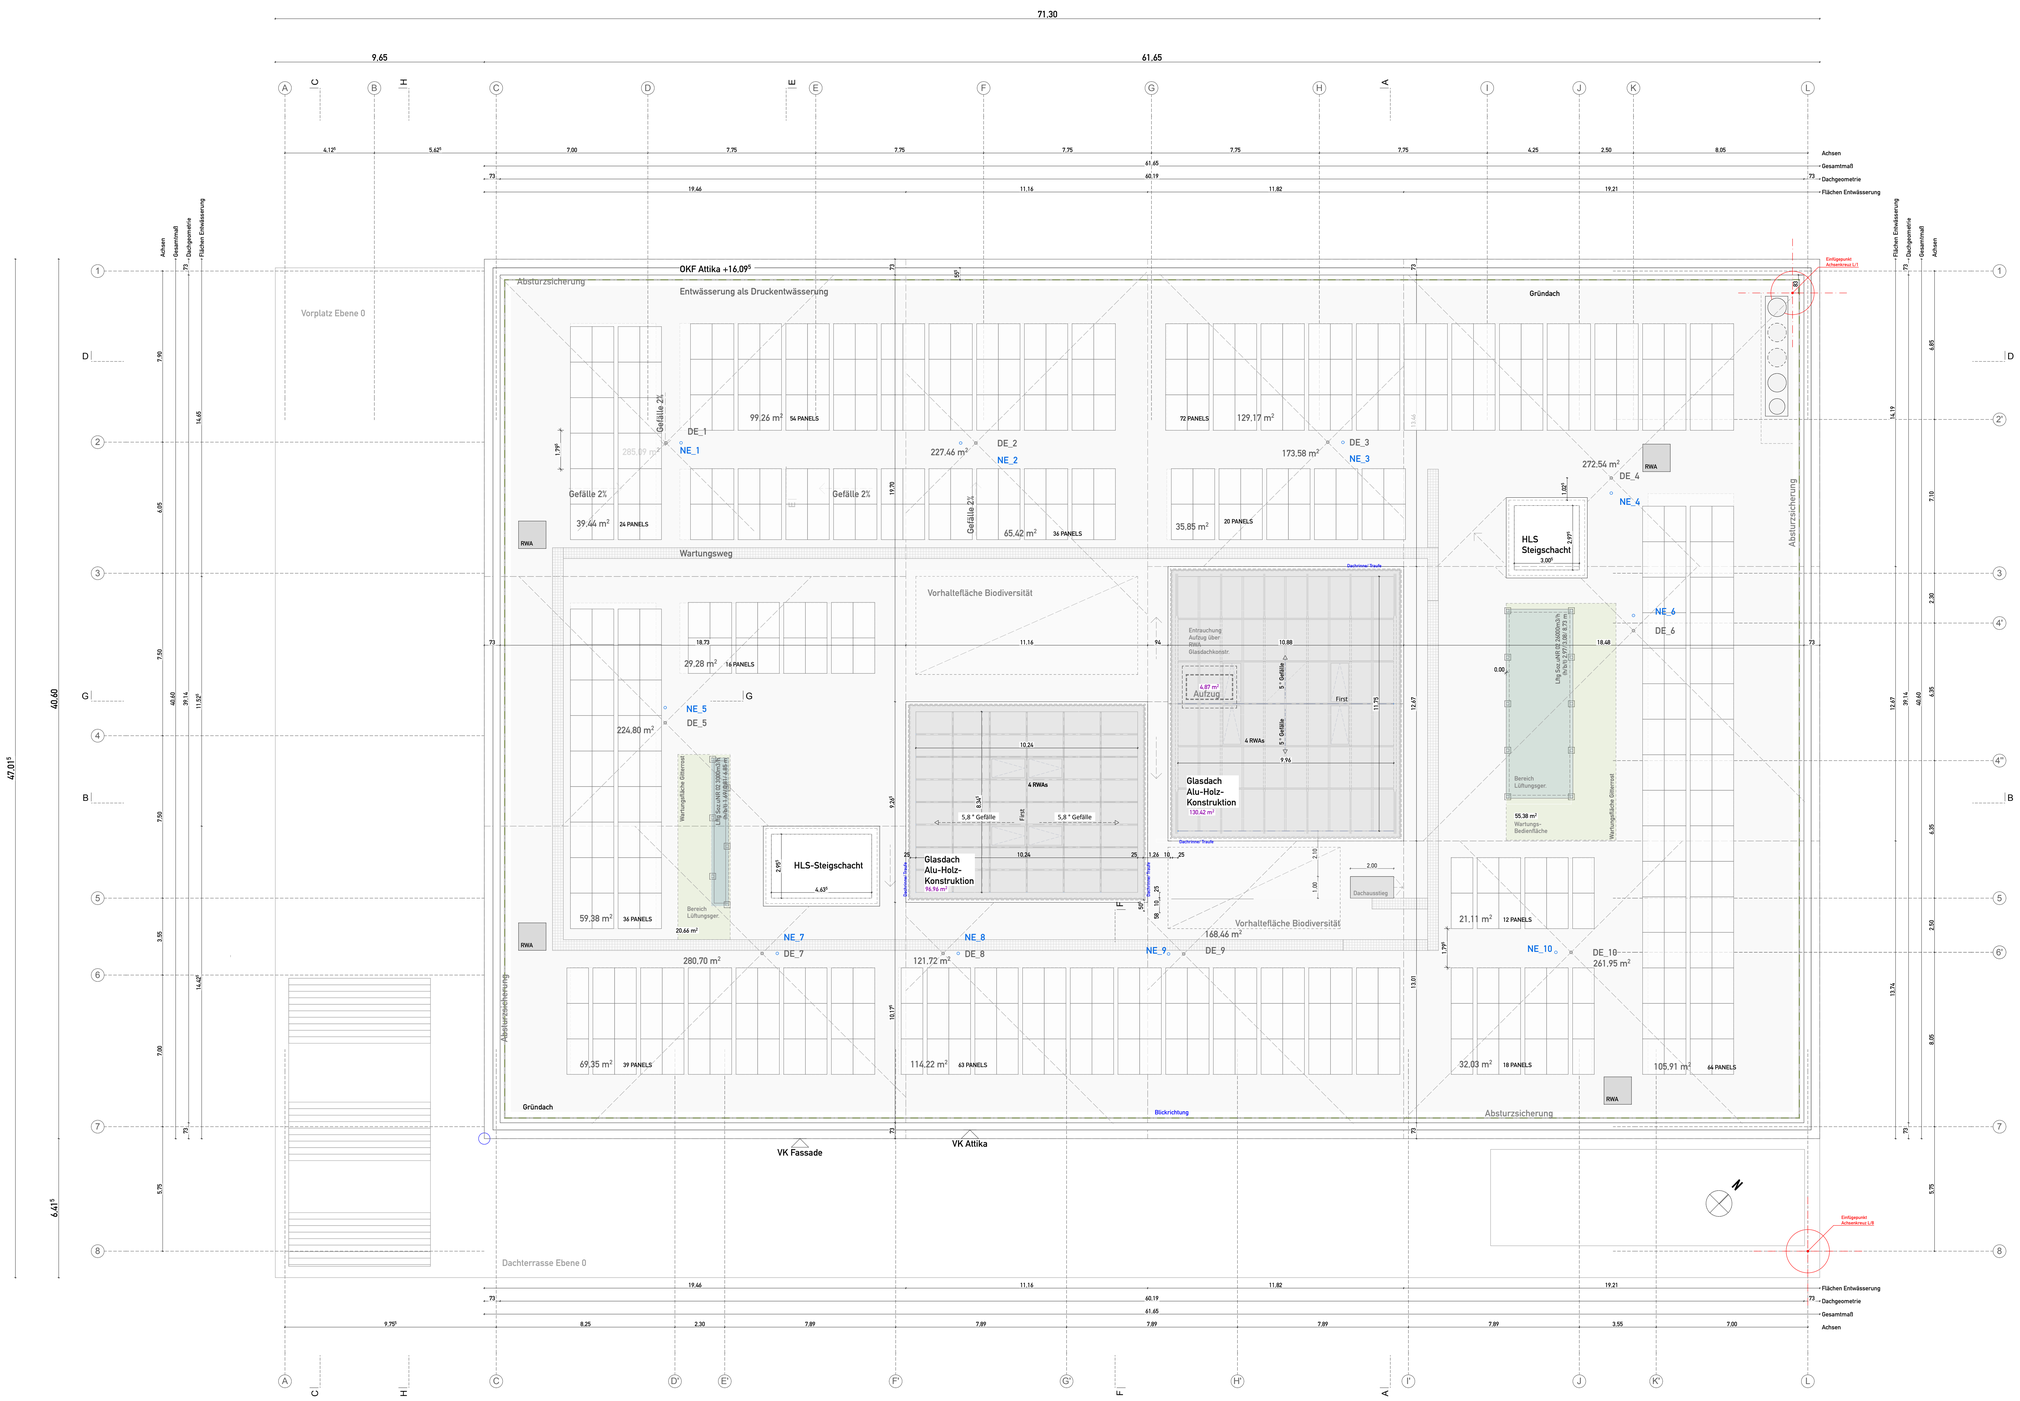

Legende Hochbau:

- Stahlbeton
- WU-Beton
- Mauerwerk (Kalksandstein)
- Gipskarton
- Änderungen zum letzten Planstand
- Abklärungen
- Beton-Fertigteil

Änderungen:

Nr.	Datum	Änderung	Gez.	Index
1)	23.07.21	Glasdächer angepasst. Änderungen siehe Ebene "Tama_Änderungen zum letzten Planstand" in der dwg-Datei - Stand 23.07.21	dd	-
2)	23.07.21	Absturzsicherung und Dacheinlauf 4 verschoben. Änderungen siehe Ebene "Tama_Änderungen zum letzten Planstand" in der dwg-Datei - Stand 23.07.21	kt	-
3)	23.07.21	Dachfelder geringfügig angepasst. Änderungen siehe Ebene "Tama_Änderungen zum letzten Planstand" in der dwg-Datei - Stand 23.07.21	kt	-
4)	23.07.21	Aufkantungen ergänzt. Änderungen siehe Ebene "Tama_Änderungen zum letzten Planstand" in der dwg-Datei - Stand 23.07.21	kt	-
5)	05.10.21	Aufkantungen/ Glasdach geändert. DE 1 u. DE 2 ca. 2.65m in Richtung Achse 1 verschoben. Wartungswege angepasst	dd	B
6)		PV-Felder dargestellt, adaptiert. Abluftrohre bei Achsen L/1 gem. Email v. 13.08.21 geändert. RWAs der Treppenhäuser 1. 2 u.3 in Richtung Außenwand verschoben.	dd	B
7)	12.10.21	als interne Abstimmungsgrundlage	dd	B
8)	21.10.21	Integration Zuarbeit PV-Anl. BC. Feinabstimmung erf./ runde Abluftt. best. (L/1). Flächen für Biodiversität dargestellt	dd	C
9)	24.11.21	DE. NE 5 und 7 verschoben	dw	E
10)	29.11.21	Dämmung Aufkantung Glasdach ergänzt	kt	E
11)	07.12.21	DE. NE 4 verschoben. S+D-Planung HLS integriert	dw	E
12)	10.12.21	S+D-Planung HLS ergänzt	dw	E
13)				
14)				
15)				

ENTWURF LPH 3

Neubau Heinrich-Schliemann-Gymnasium

D-90762 Fürth, Henri-Dunant-Str.

Stadt Fürth

PLANINHALT: Dachaufsicht	MASSSTAB: 1:100	PLAN-NR INTERN: -
	ERSTELLUNGSDATUM: 23.07.2021	PROJEKT-NR INTERN: 174
BAUHERR: Stadt Fürth - Gebäudewirtschaft, Hirschenstraße 2, 90762 Fürth	BLATTGRÖSSE: 118,9 x 84,1 cm	Die Urheberrechte an dieser Zeichnung verbleiben bei uns. Eine nicht vertragsgemäße Verwendung ist nicht zulässig und darf weder vervielfältigt noch dritten Personen, insbesondere Wettbewerbern (Bartlassen oder sonstiges) zugänglich gemacht werden (§1 Nr. 2 des Gesetzes vom 19.06.1901)
	GEZEICHNET: DW. KT. DD	

PLANBEZEICHNUNG:

HSG-AMA-3-ARC-XX-DA-XX-0002-P-F_

Projekt | Ersteller | LPH | Gewerk | Art | Inhalt | Ebene | Blatt | Status/Index

DATUM INDEX: 23.02.2022

DOKUMENTATION LPH 3 - PRÜFPLAN

PLANUNG HOCHBAU:

ama ama_architekturbüro lohrer.hochrein

Merkler Straße 15b
84489 Burghausen / Salzach

Tel.: 08677 / 9764-0
Fax: 08677 / 9764-29

Mail: 174-freg_fuerth@auerbacher.info
Web: www.auerbacher.info