


I:\A68\TA-StrN\01 Projekte\02 Straßen\Würzburger Straße 0707\zw Kapellenplatz und Geißbäckerstraße\60 Planung\Civil\GIS\0707KCb.mxd

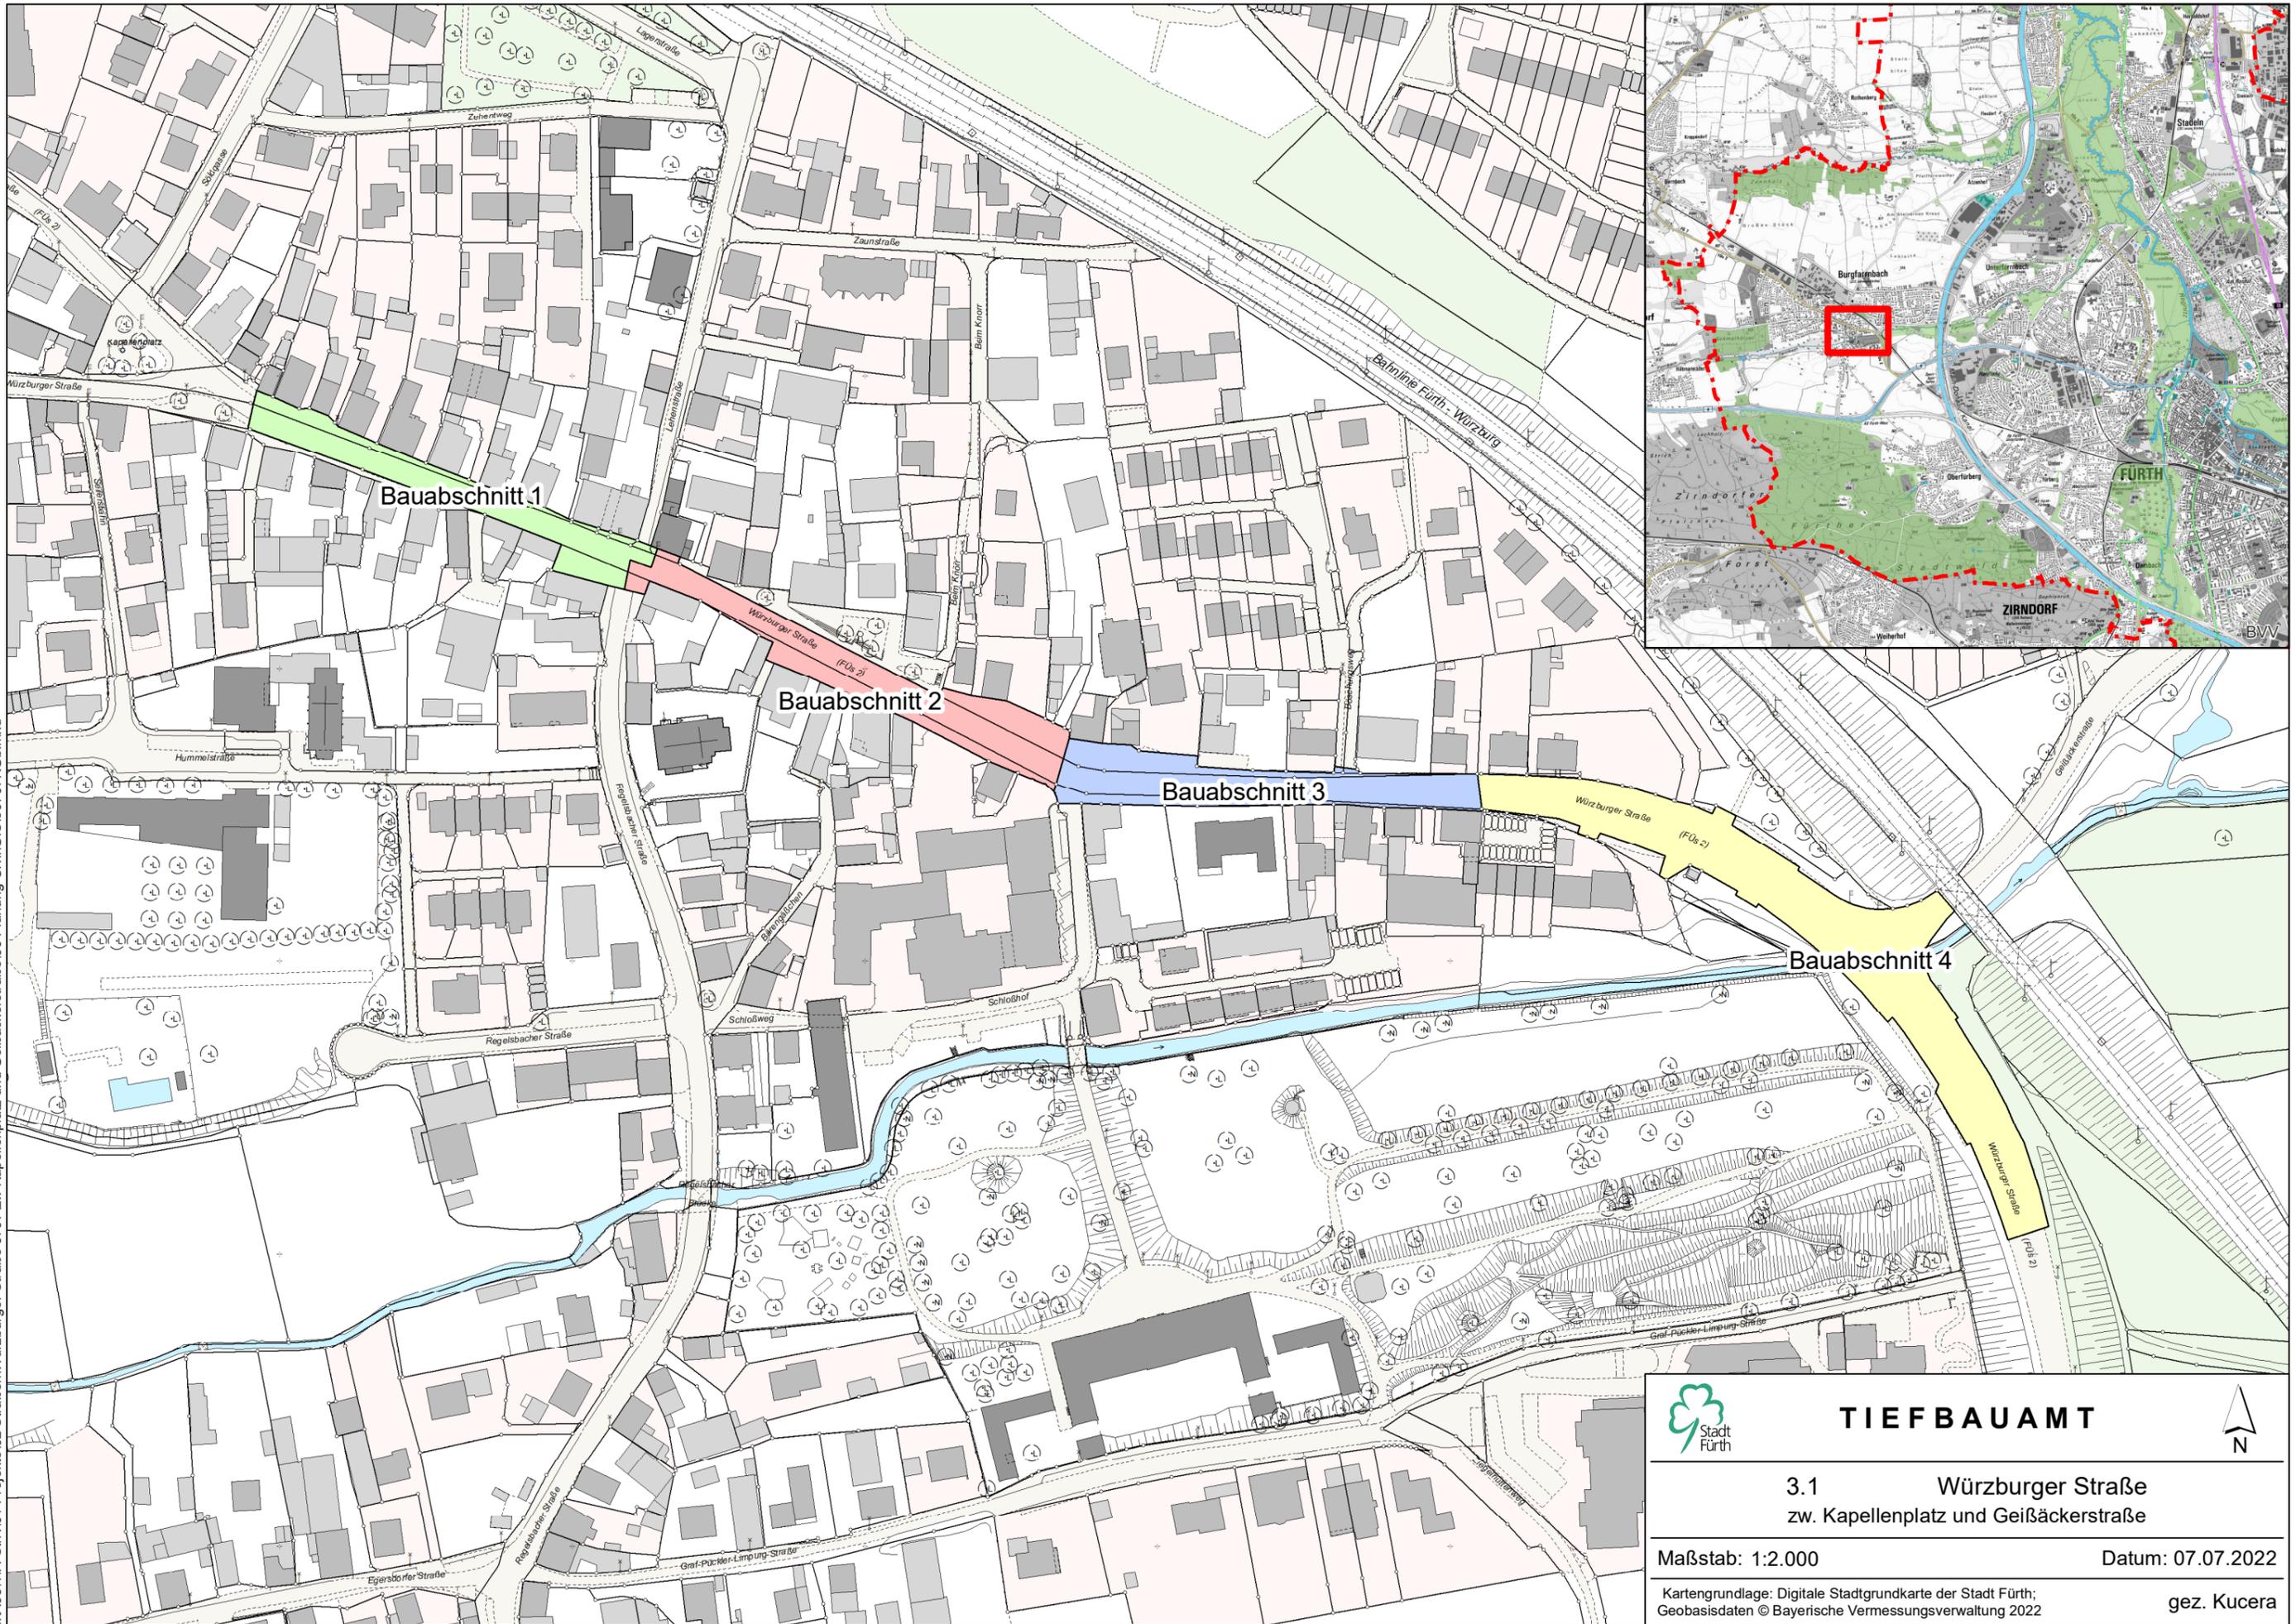

	TIEFBAUAMT	
3.1 Würzburger Straße zw. Kapellenplatz und Geißbäckerstraße		
Maßstab: 1:2.000	Datum: 07.07.2022	
Kartengrundlage: Digitale Stadtgrundkarte der Stadt Fürth; Geobasisdaten © Bayerische Vermessungsverwaltung 2022		gez. Kucera