


Zone  
.d  
g

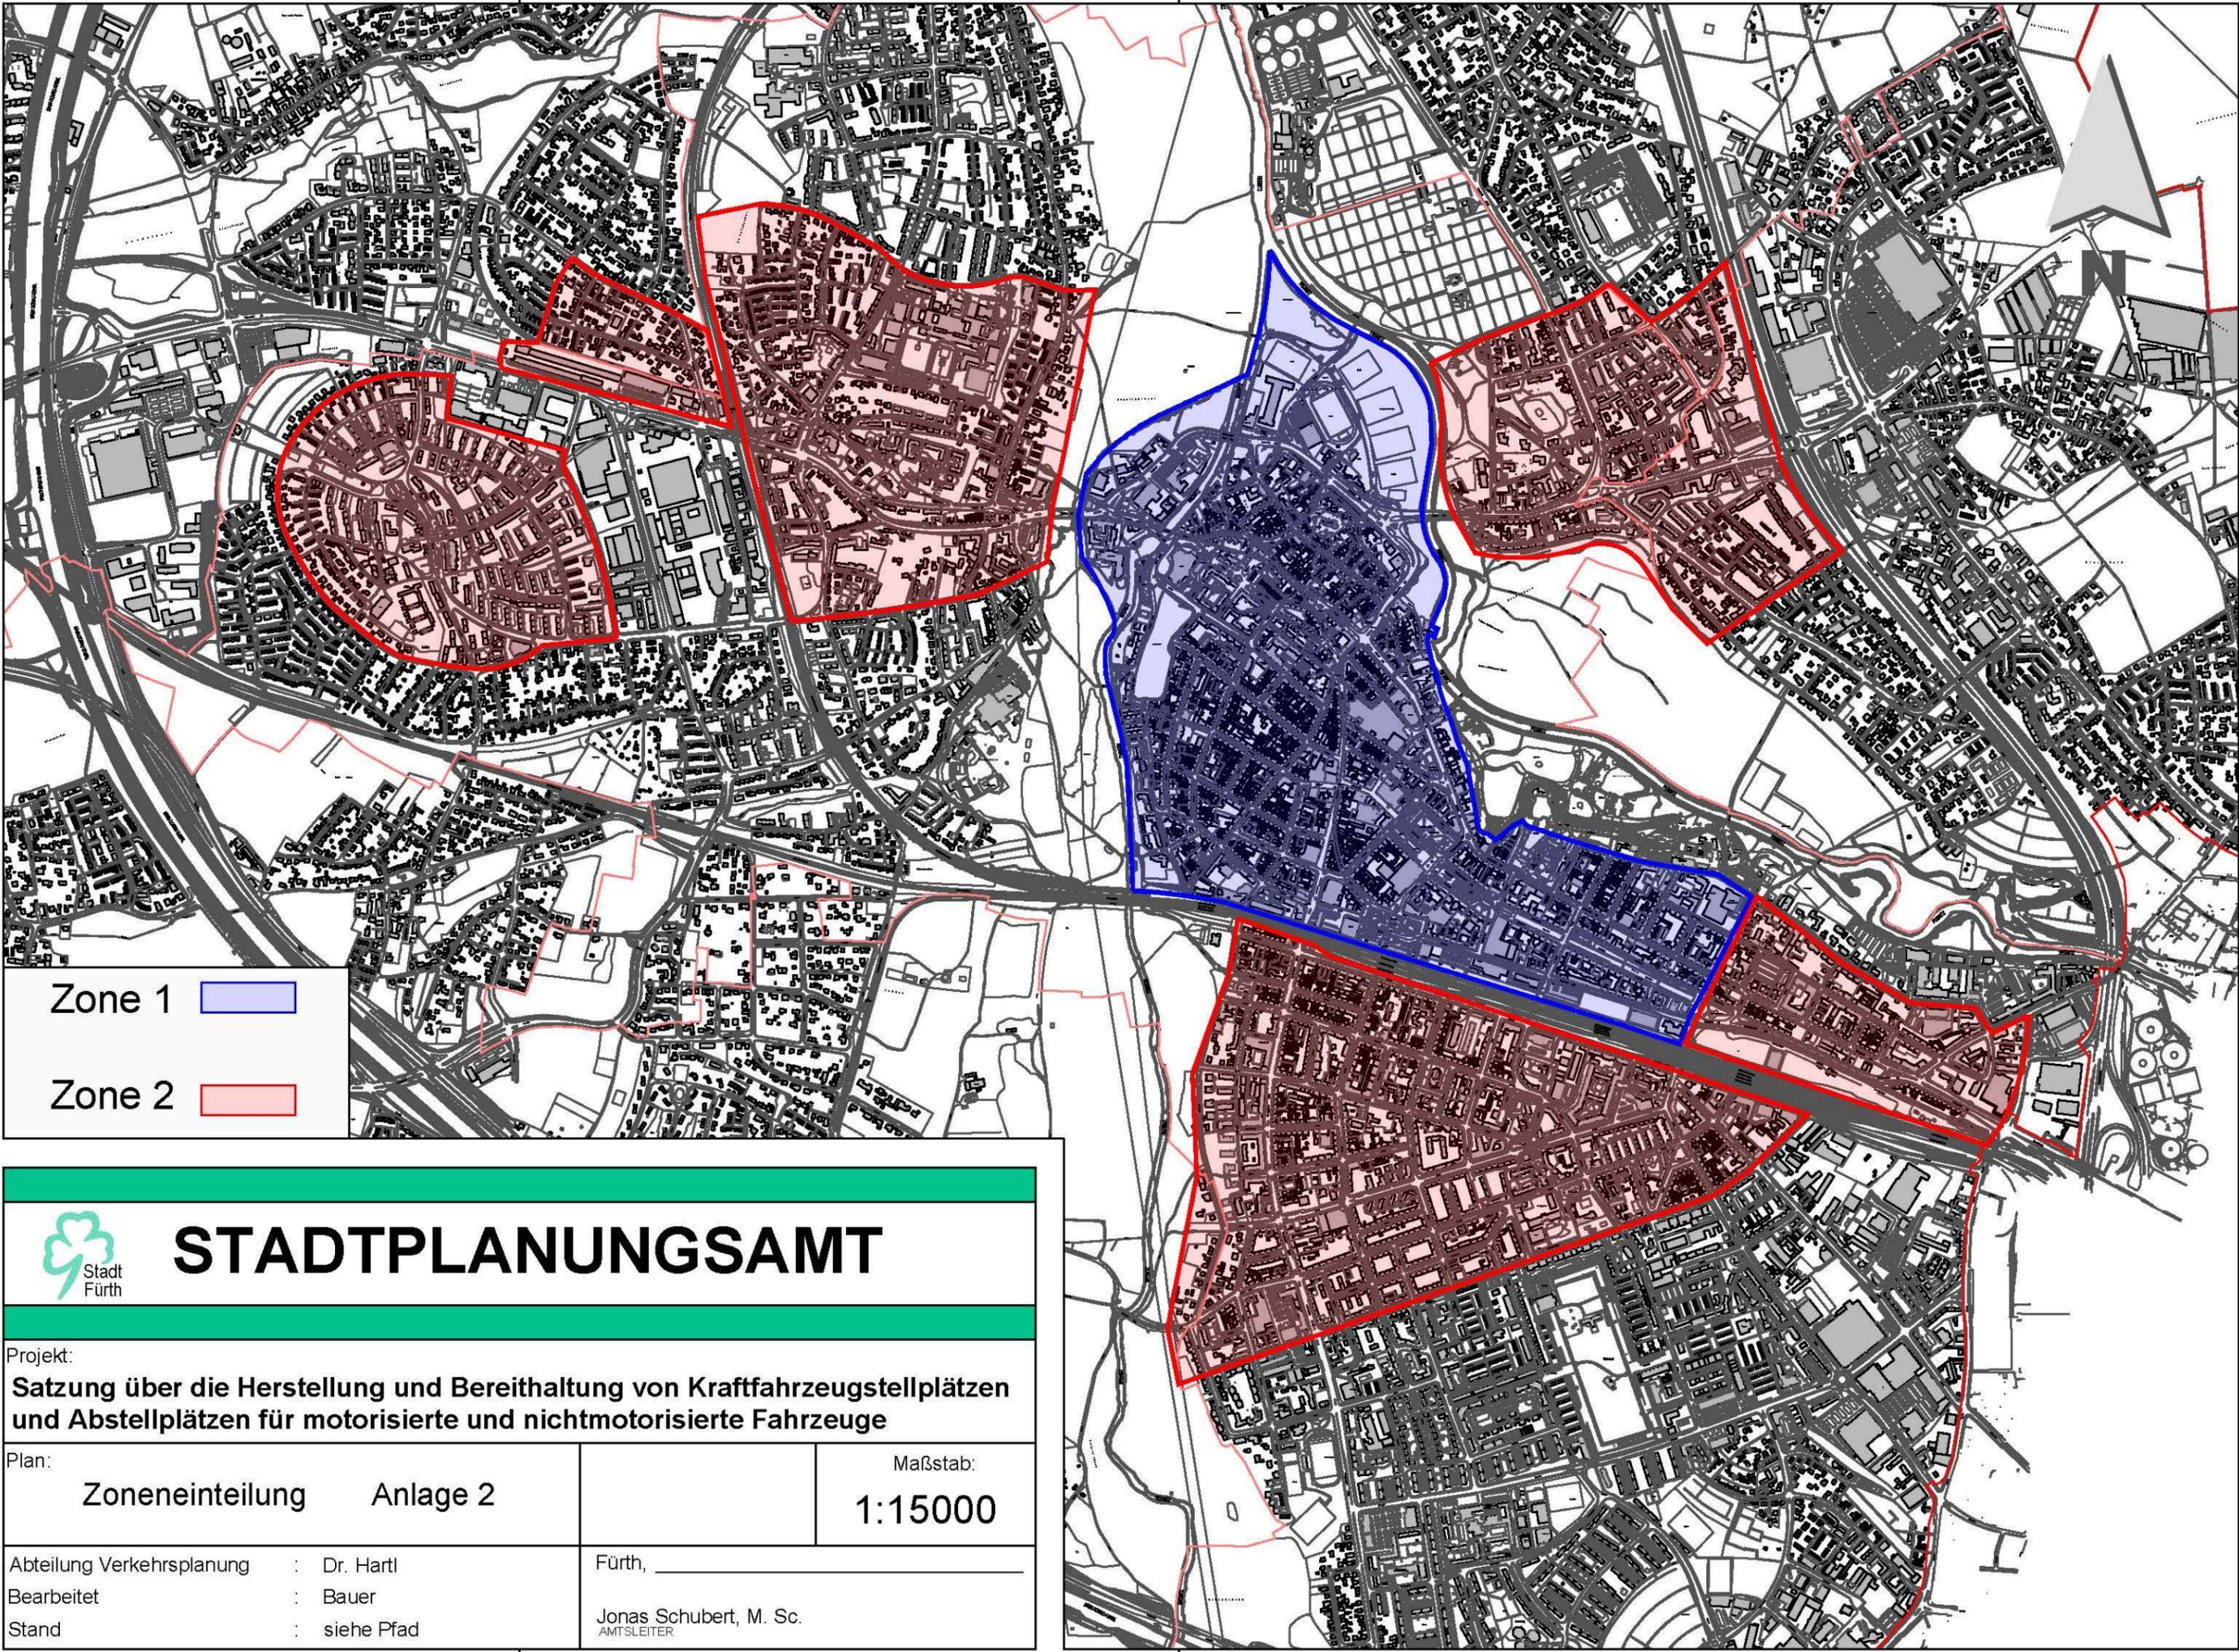

Zone 1   
Zone 2 



# STADTPLANUNGSAMT

Projekt:  
**Satzung über die Herstellung und Bereithaltung von Krafffahrzeugstellplätzen  
und Abstellplätzen für motorisierte und nichtmotorisierte Fahrzeuge**

Plan:	Zoneneinteilung	Anlage 2	Maßstab:
			1:15000

Abteilung Verkehrsplanung	: Dr. Hartl	Fürth,
Bearbeitet	: Bauer	
Stand	: siehe Pfad	Jonas Schubert, M. Sc. AMTSLEITER