

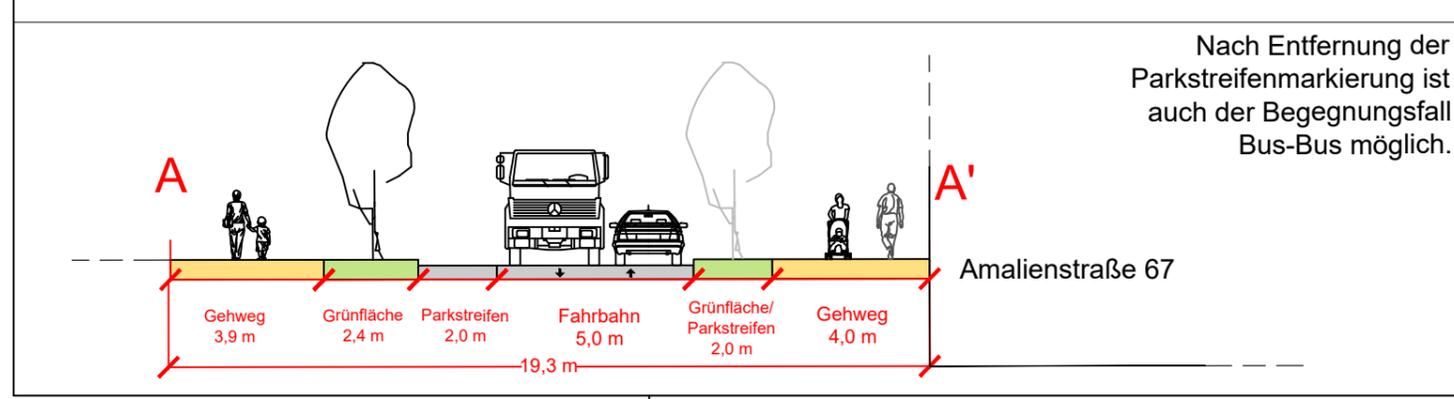


2022
07
01
Amal

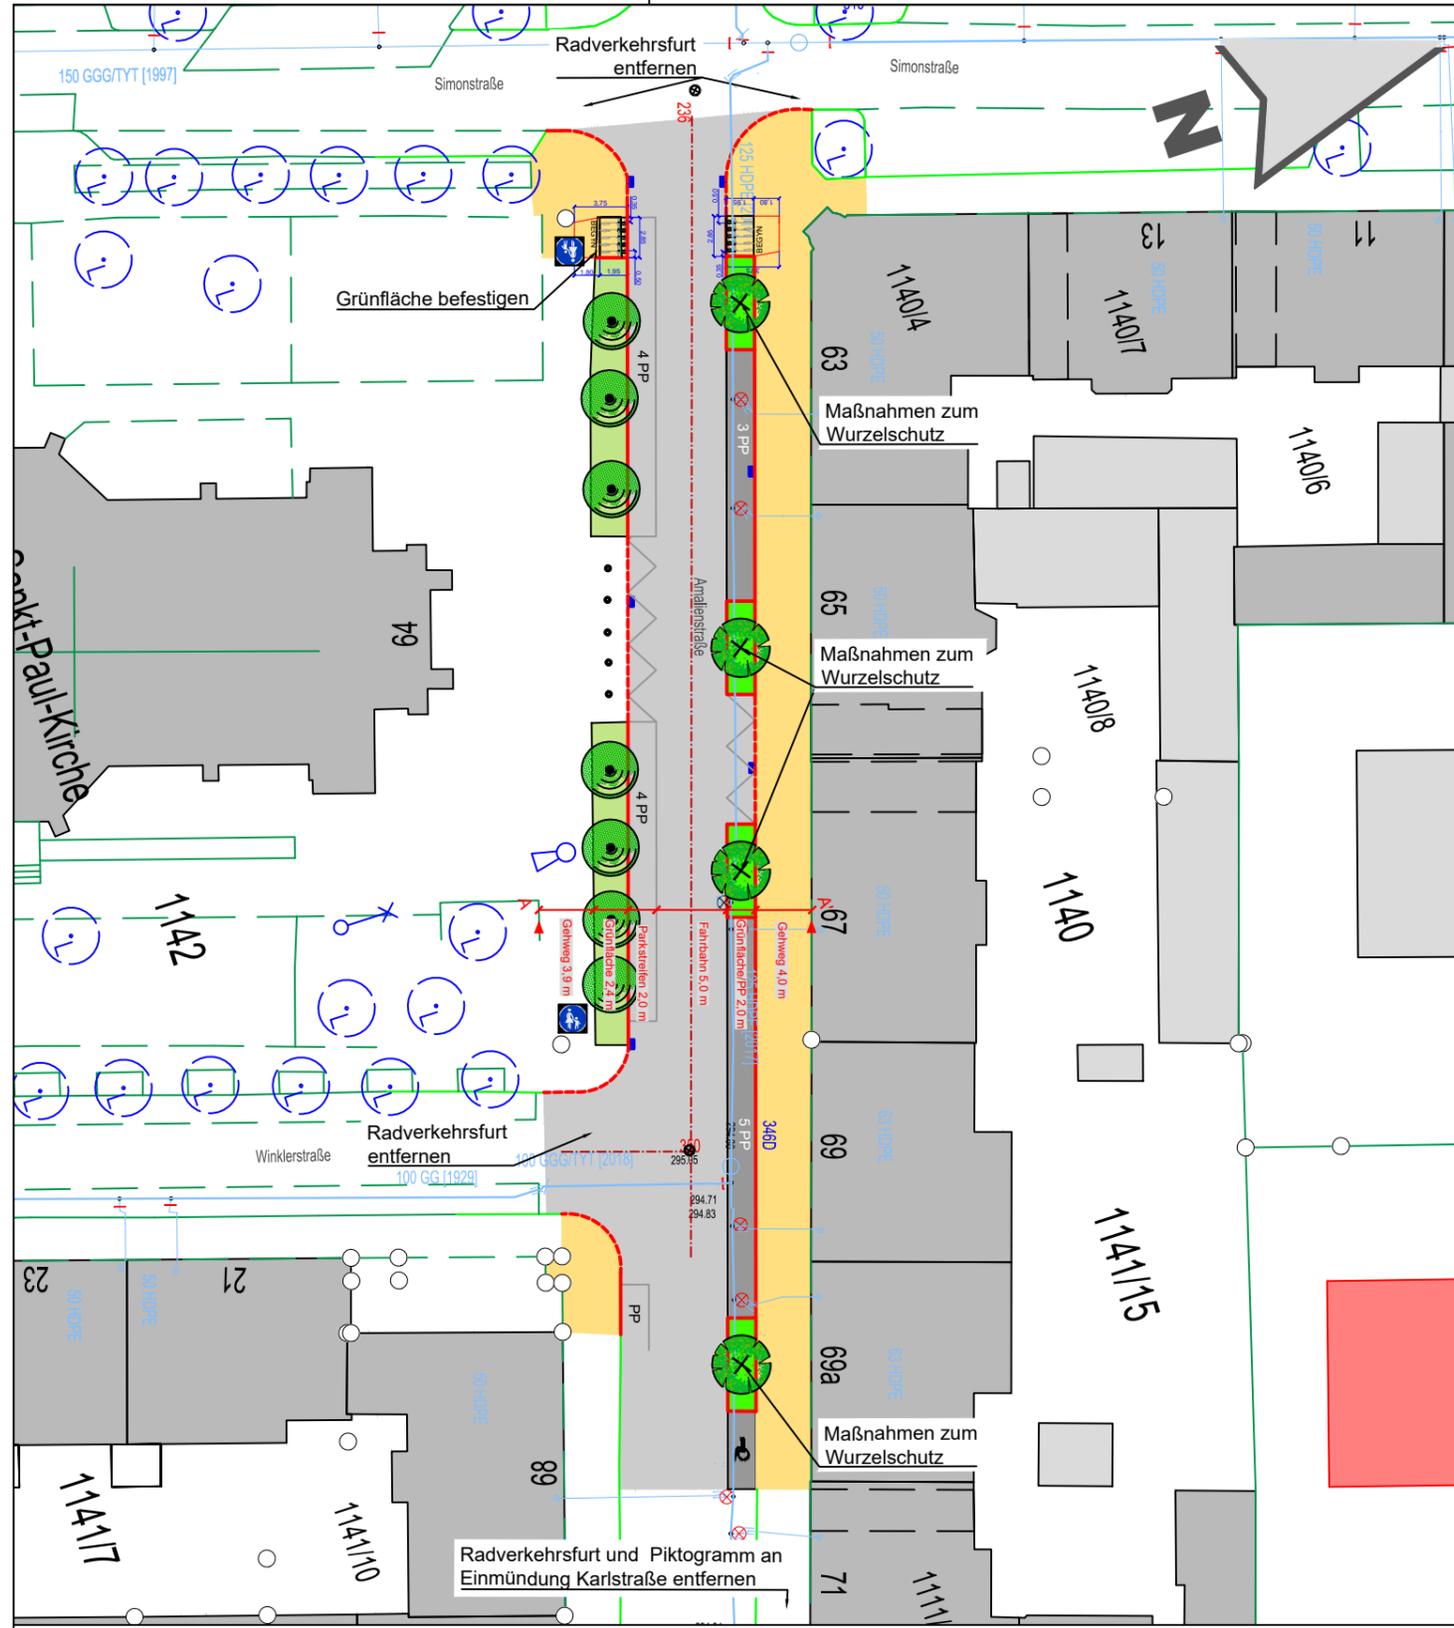

Zeichenerklärung :

- FAHRBAHN (Asphalt)
- PARKSTREIFEN (Innenstadt Kopfsteinpflaster, sonst Verbundsteine)
- PARKSTREIFEN (Markierung auf Fahrbahn)
- GEHWEG (Innenstadt Duo Color, sonst Plattenbelag)
- Grünfläche (Bestand/Neu)
- Bordstein
- Bordstein abgesenkt
- Bestand

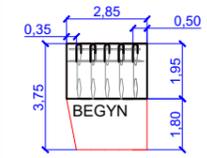

Rad Systemparker (jeweils 5 PP)

Vegetation

- BAUM ZU SETZEN
- BAUM BESTEHEND

Ver- und Entsorgungsleitungen

- WASSERLEITUNGEN
- ENTWÄSSERUNG

Bilanzierung

Art	Bestand	Planung
Bäume	7	11
Grünfläche	85 m ²	160 m ²
Radabstellanlagen	0	10
Parkplätze	21+1	16+1

Nr.	Art der Änderungen:	Datum	Name
-	-	-	-

STADTPLANUNGSAMT

Projekt: **Ausbau Amalienstraße zwischen Simon- und Winklerstraße**

Bezugssysteme	EPSG
Koordinaten	
Höhen	

Plan: **Lageplan**

Straßenschlüssel:	Maßstab:
0016	1:500

Pfad: I:\A61\Vpl-Strassen\Amalienstraße 0016\11 - Planentwürfe\20220701_Planung 2022-07-01_Amalienstraße_var_Mischverkehr.dwg

Abteilung Verkehrsplanung	: Dr. Hartl	Fürth, _____
Bearbeitet	: Frühauf	
Stand	: siehe Pfad	Jonas Schubert, M. Sc. AMTSLEITER