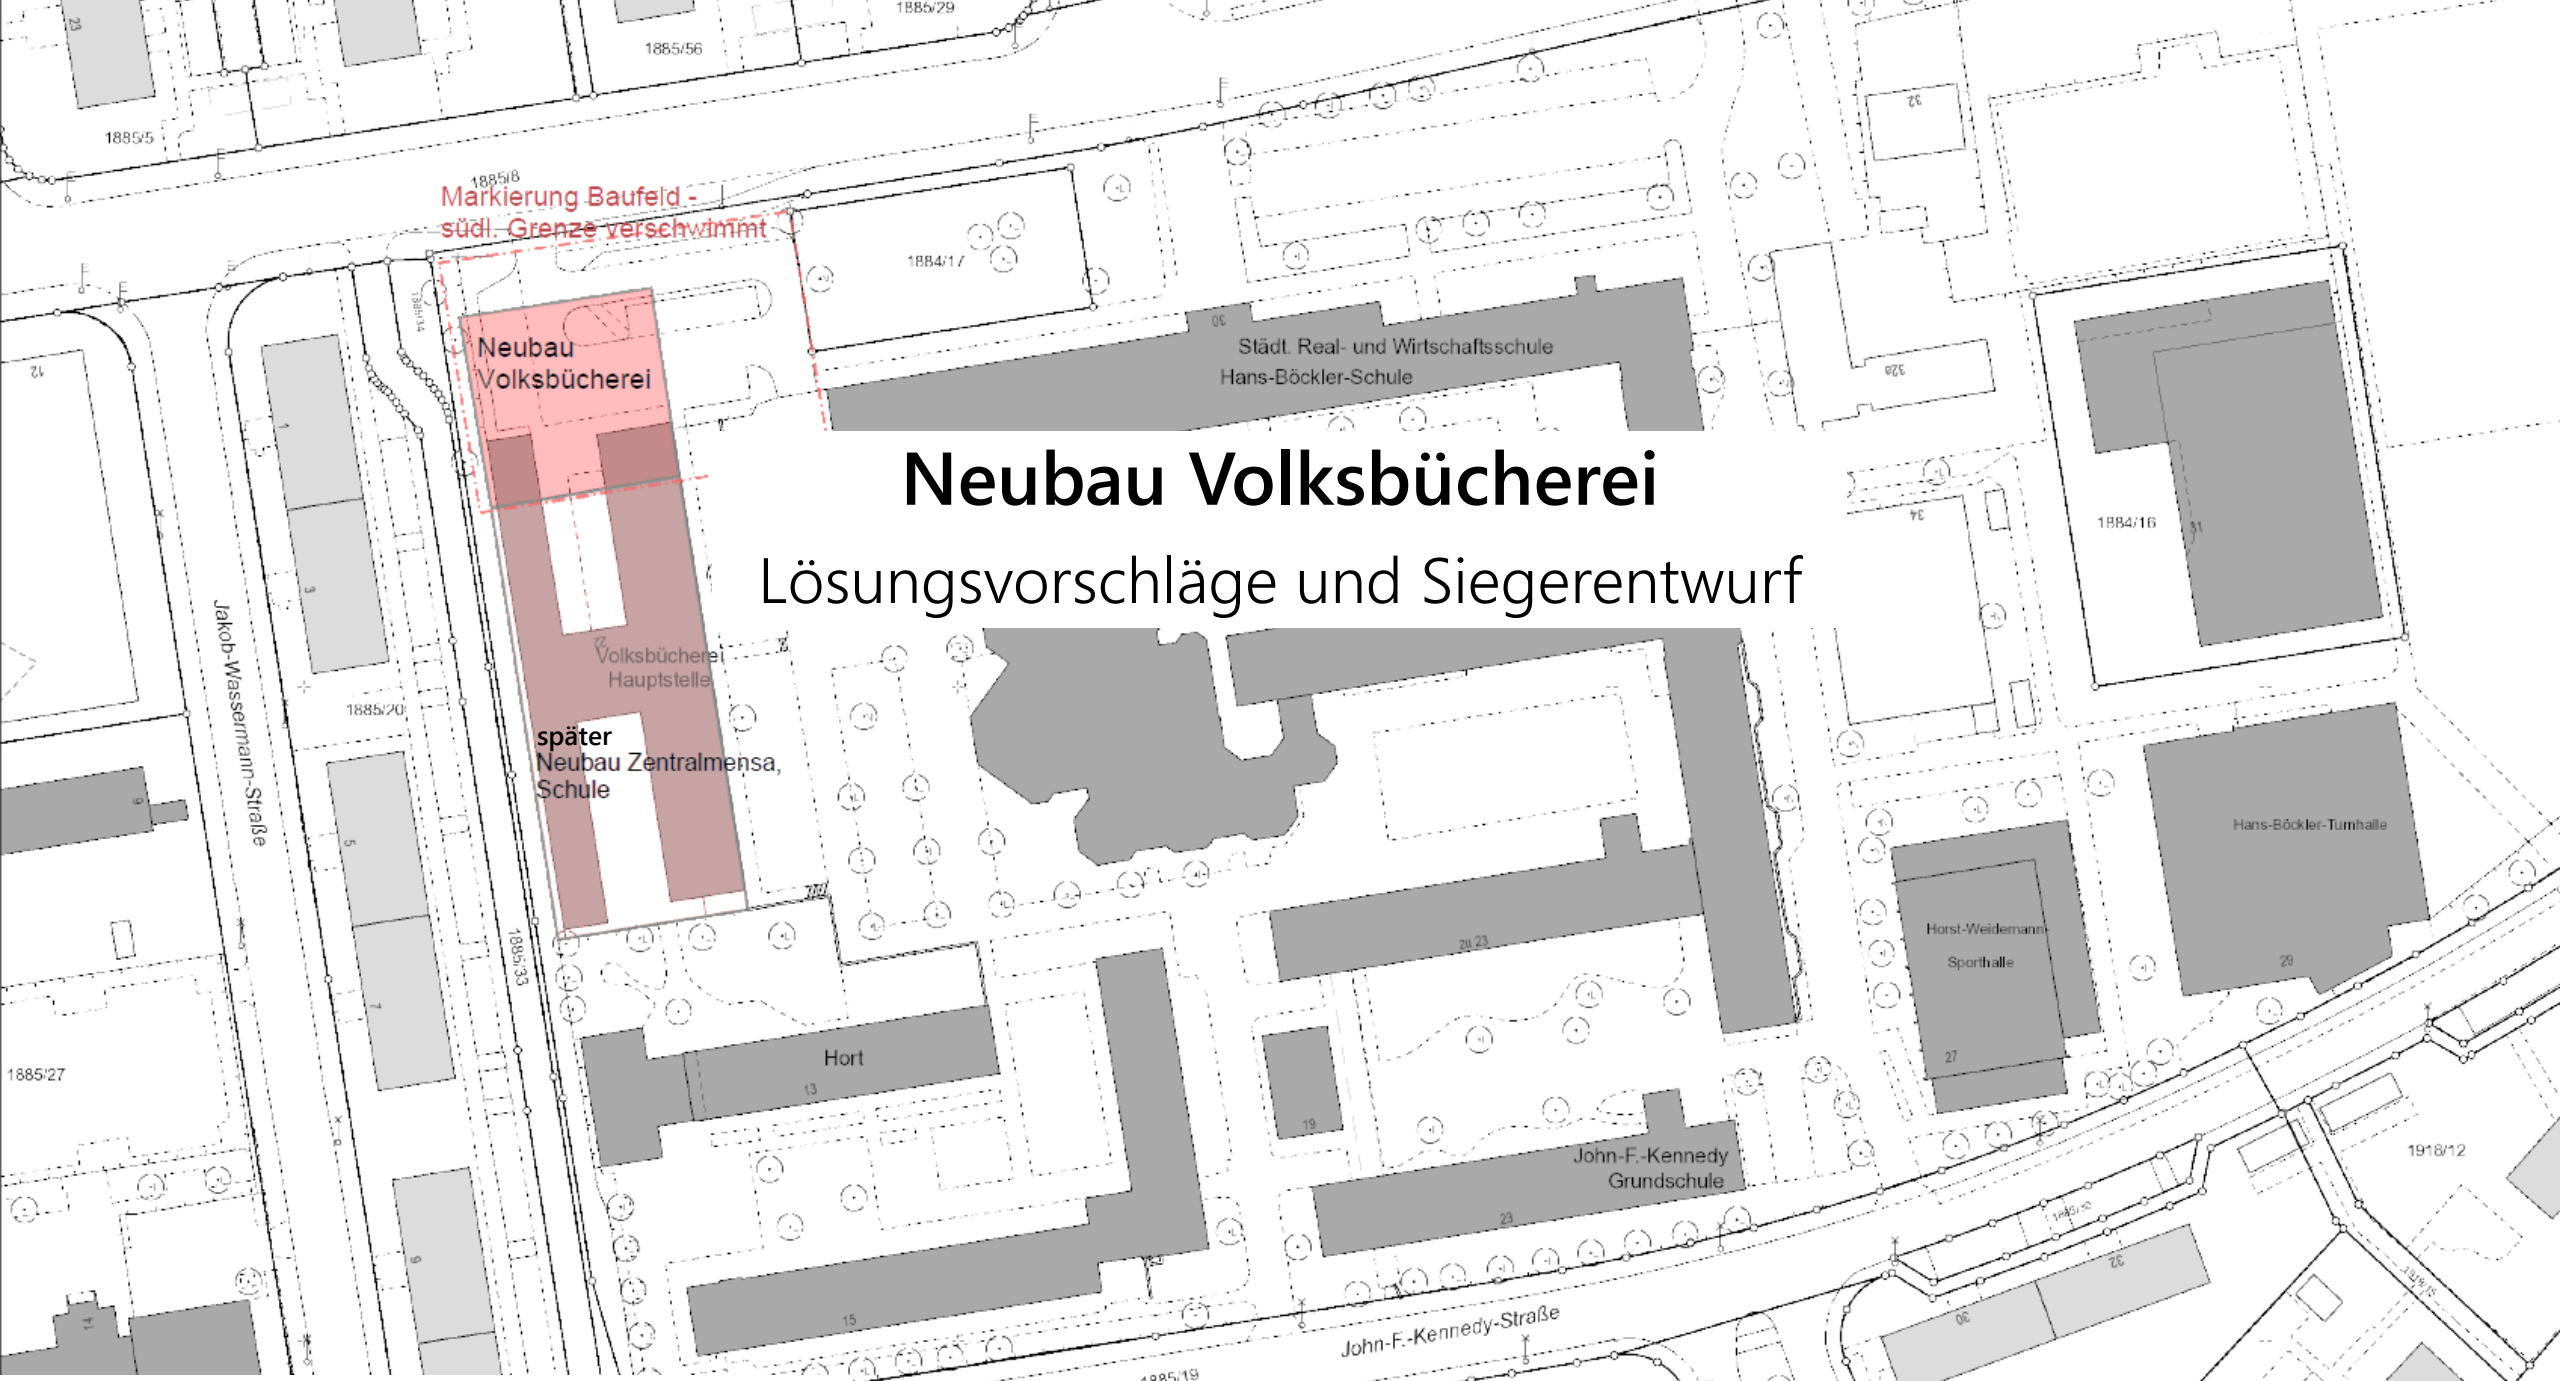

Neubau Volksbücherei

Lösungsvorschläge und Siegerentwurf

Lageplan zur Aufgabenstellung

Bieter

1

Rendering außen

Bieter

1

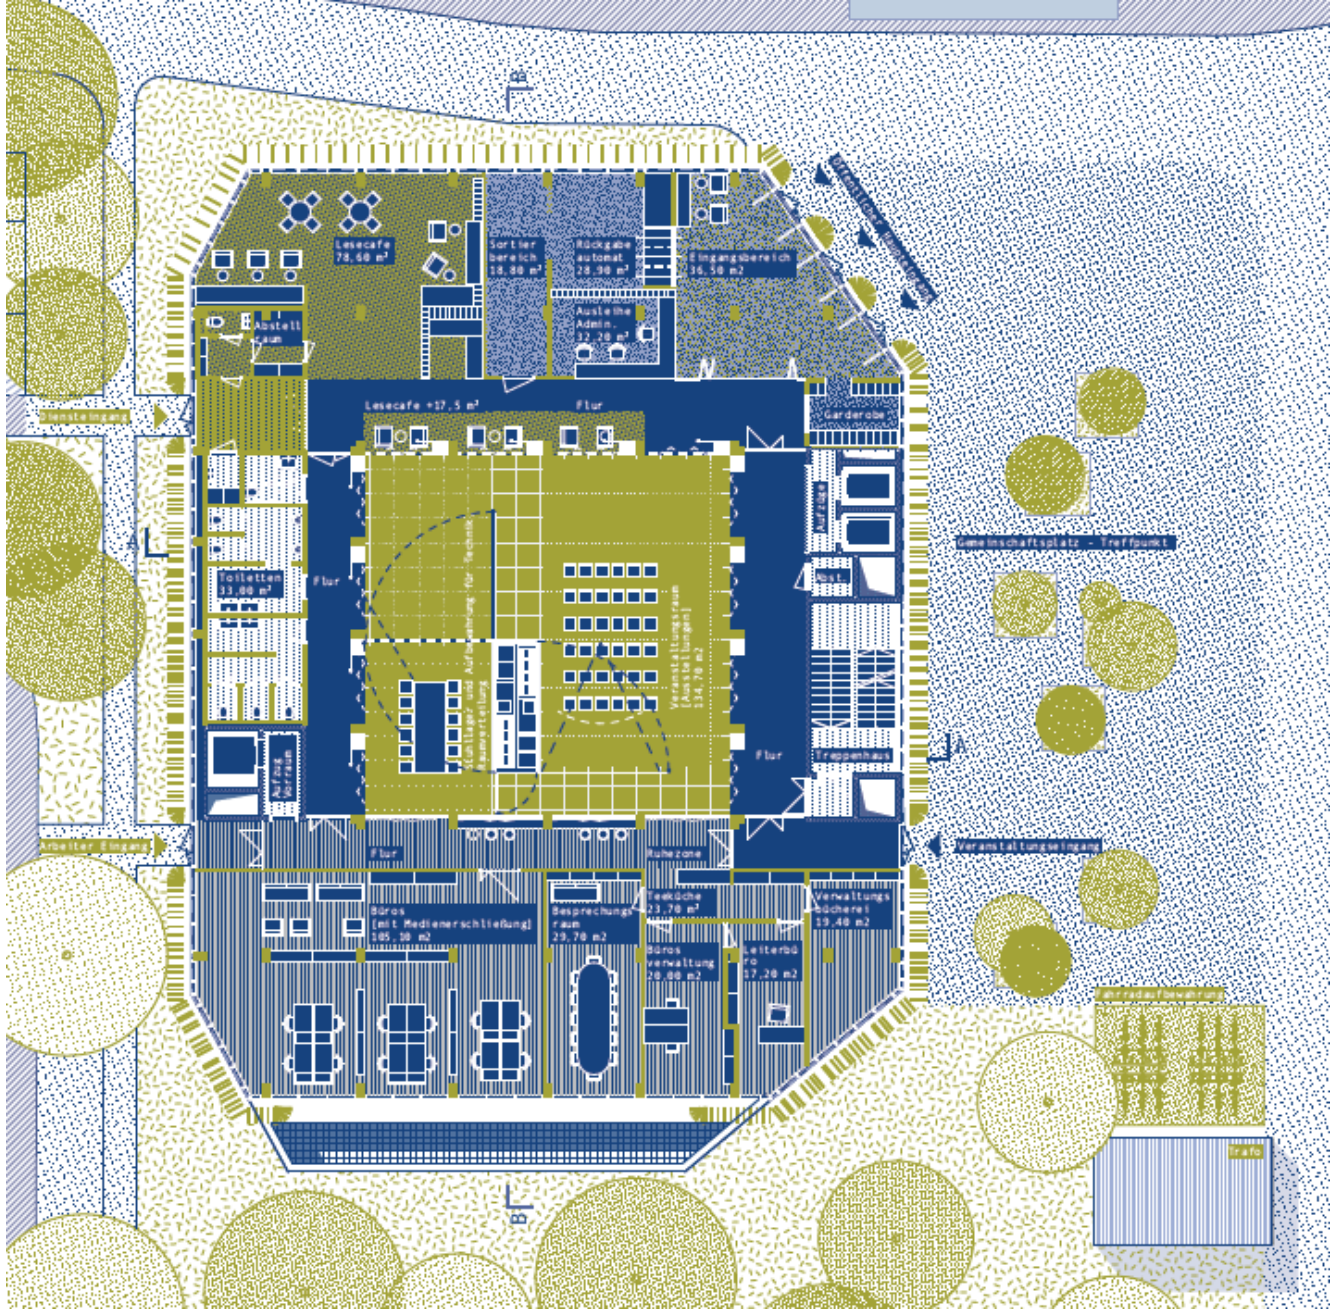

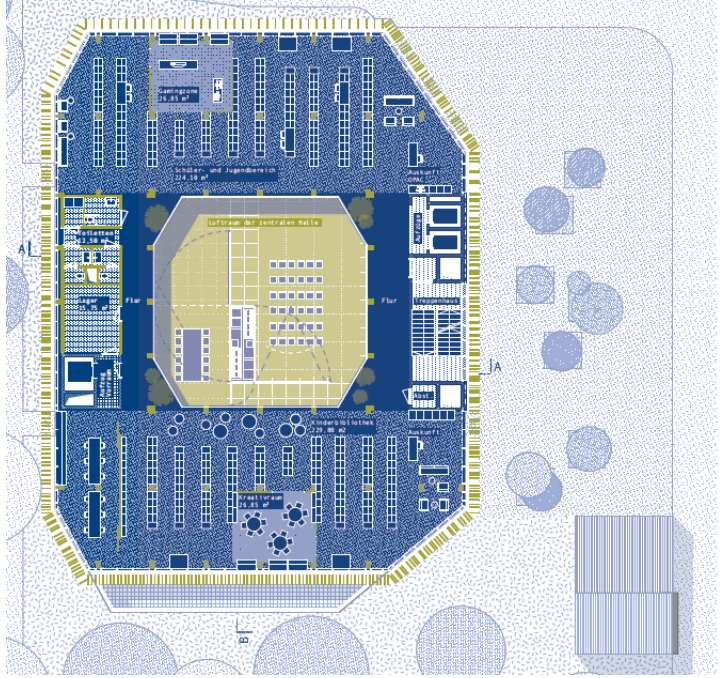

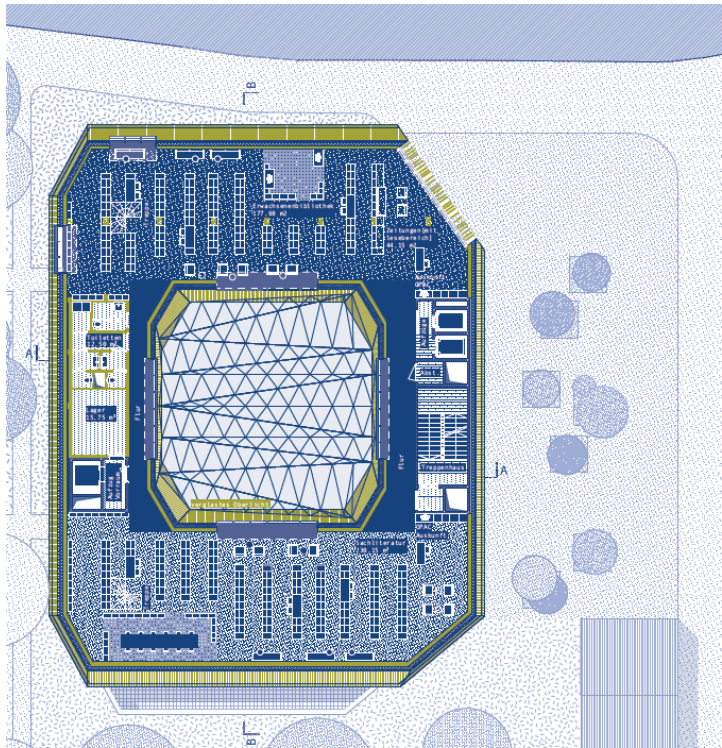

Grundrisse

Bieter

3

Rendering außen

Bieter

3

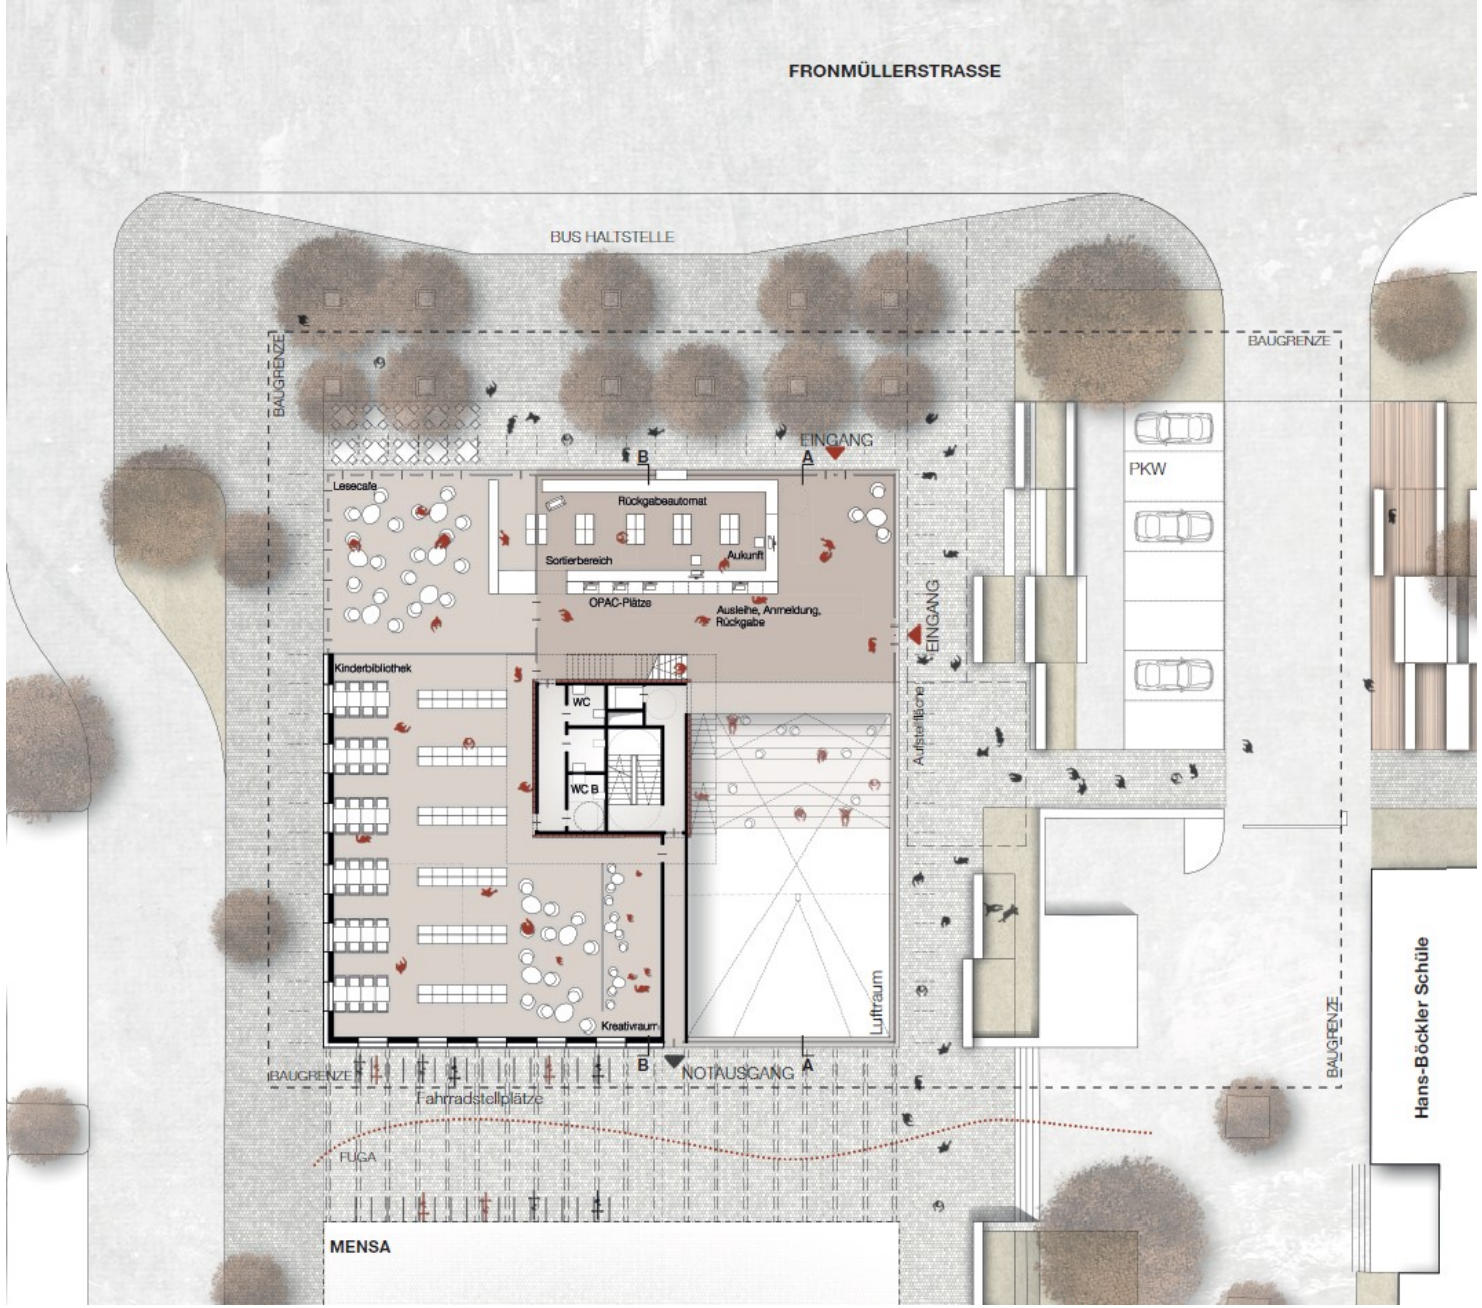

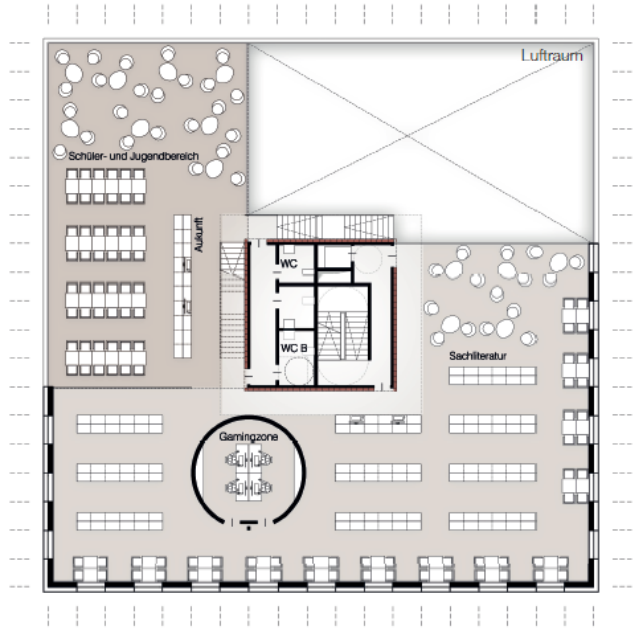

1. OBERGESCHOSS M 1:200

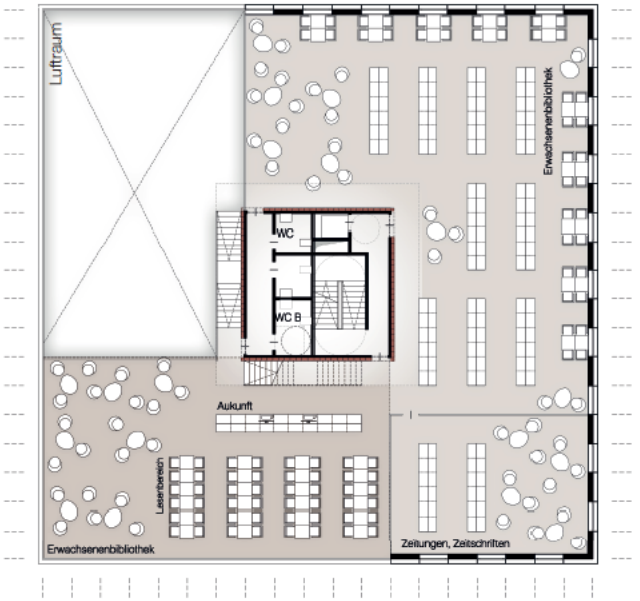

2. OBERGESCHOSS M 1:200

Grundrisse

Bieter

4

Rendering außen

Bieter

4

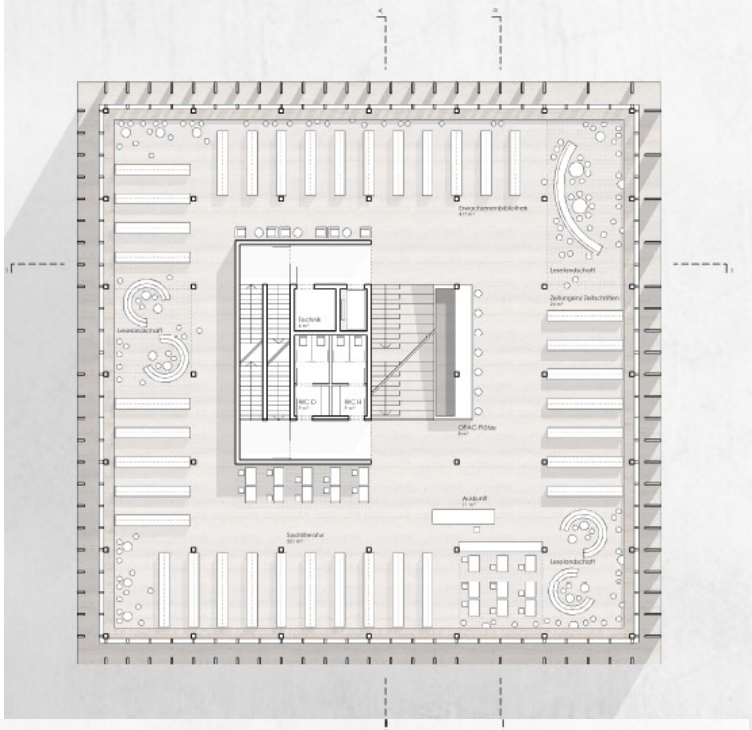

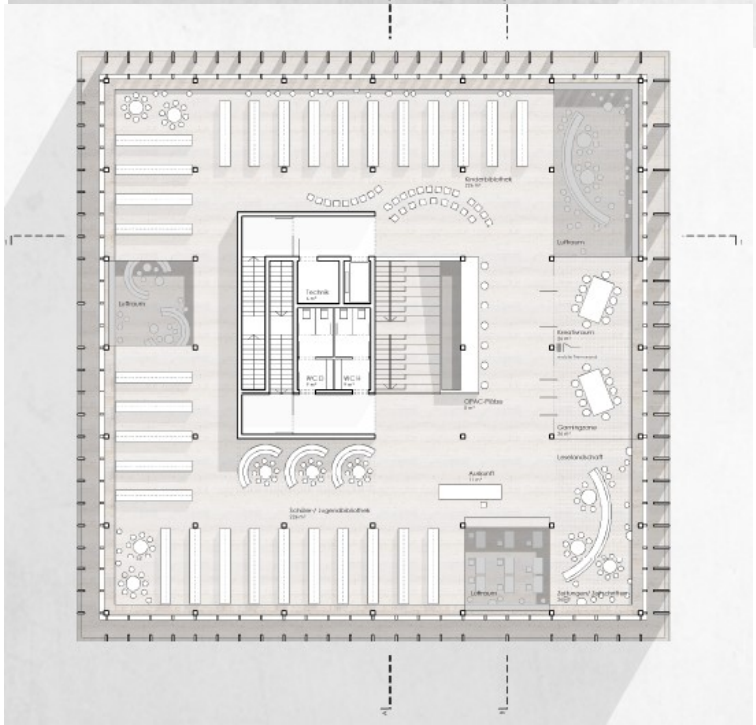

Grundrisse

Bieter

5

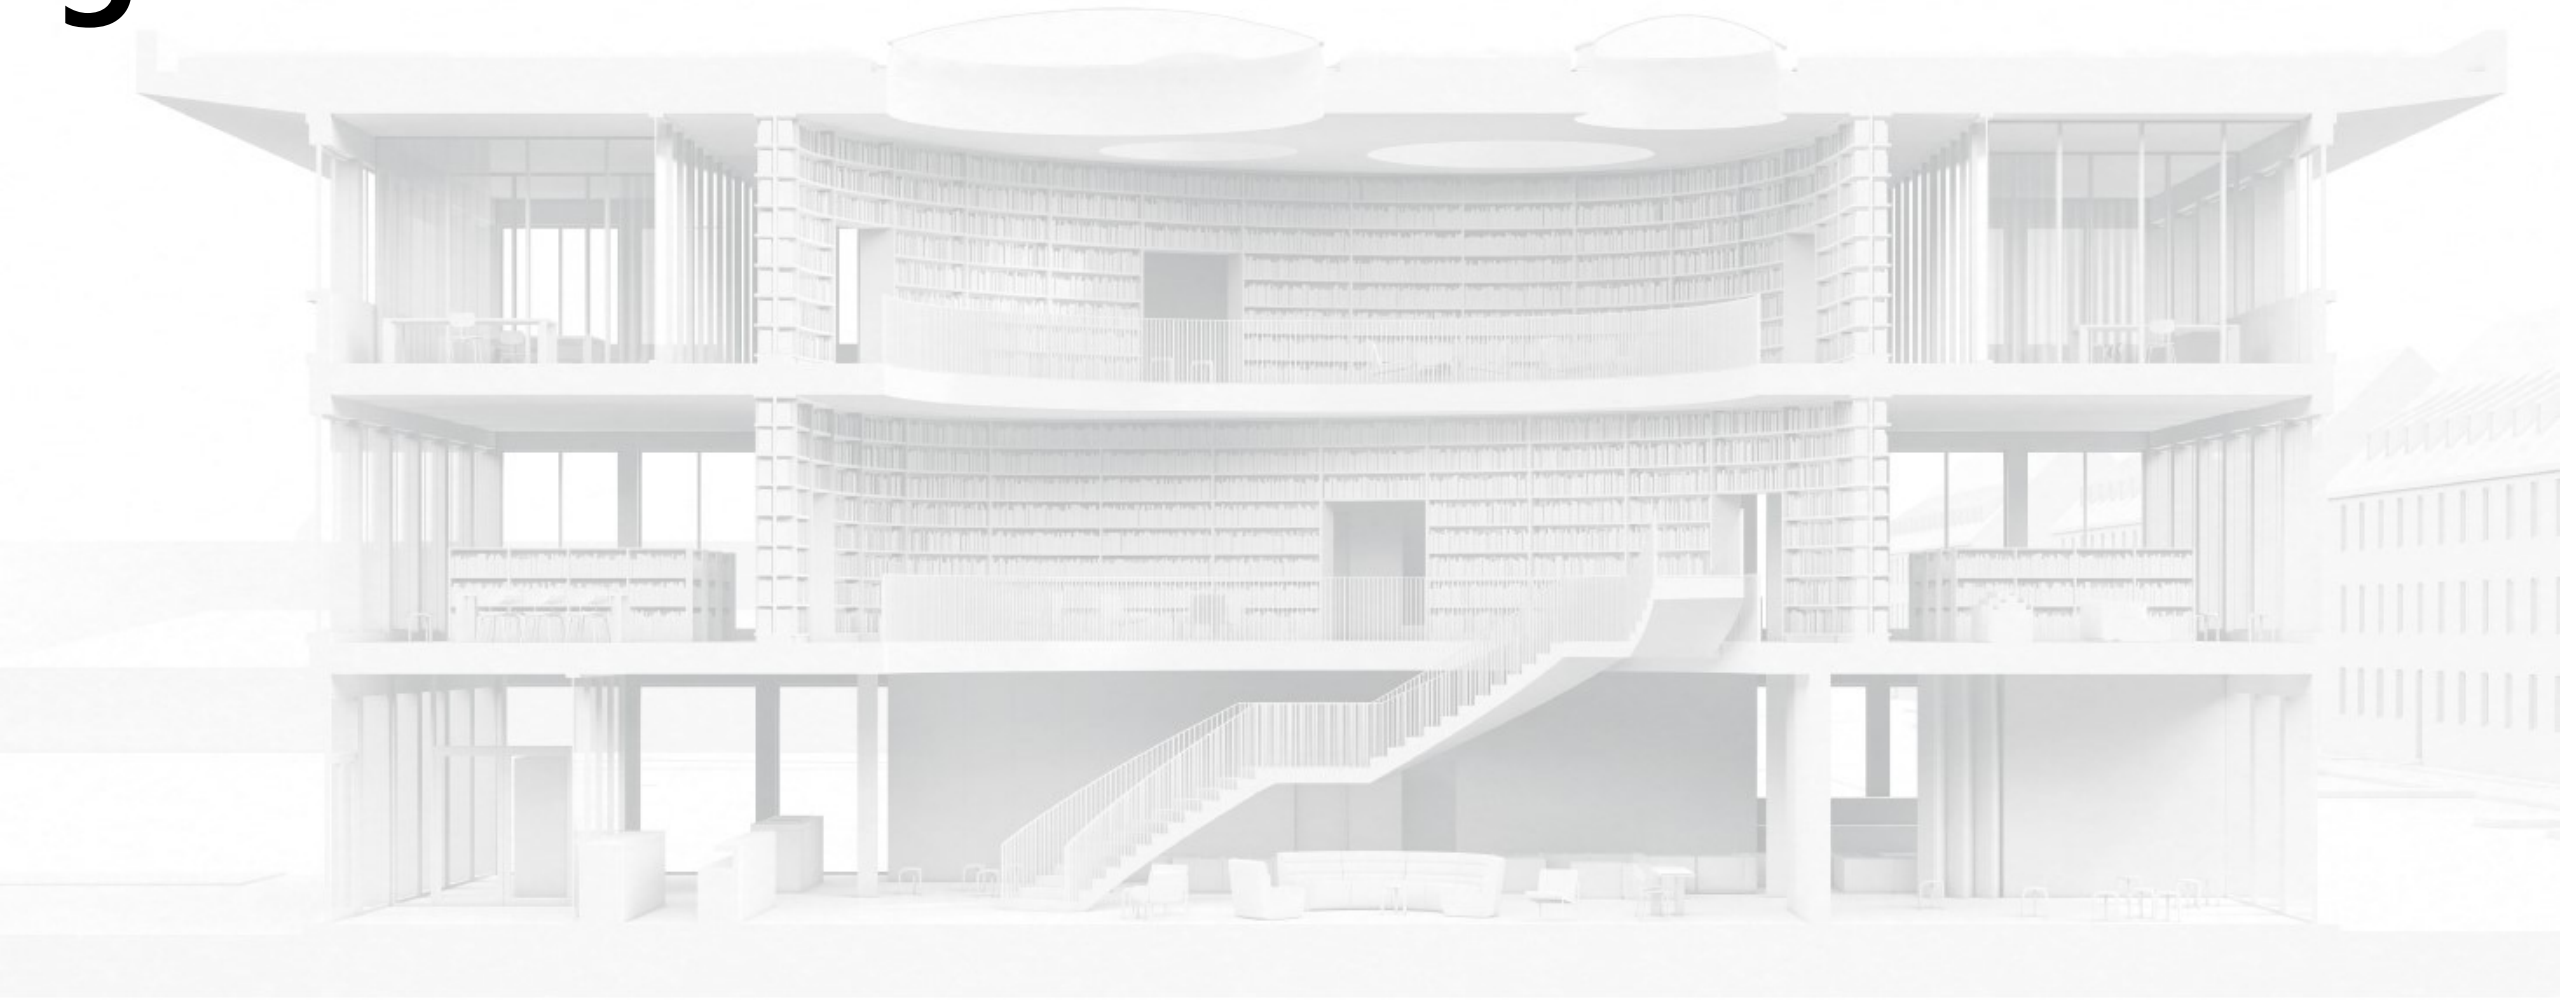

Rendering innen

Bieter

5

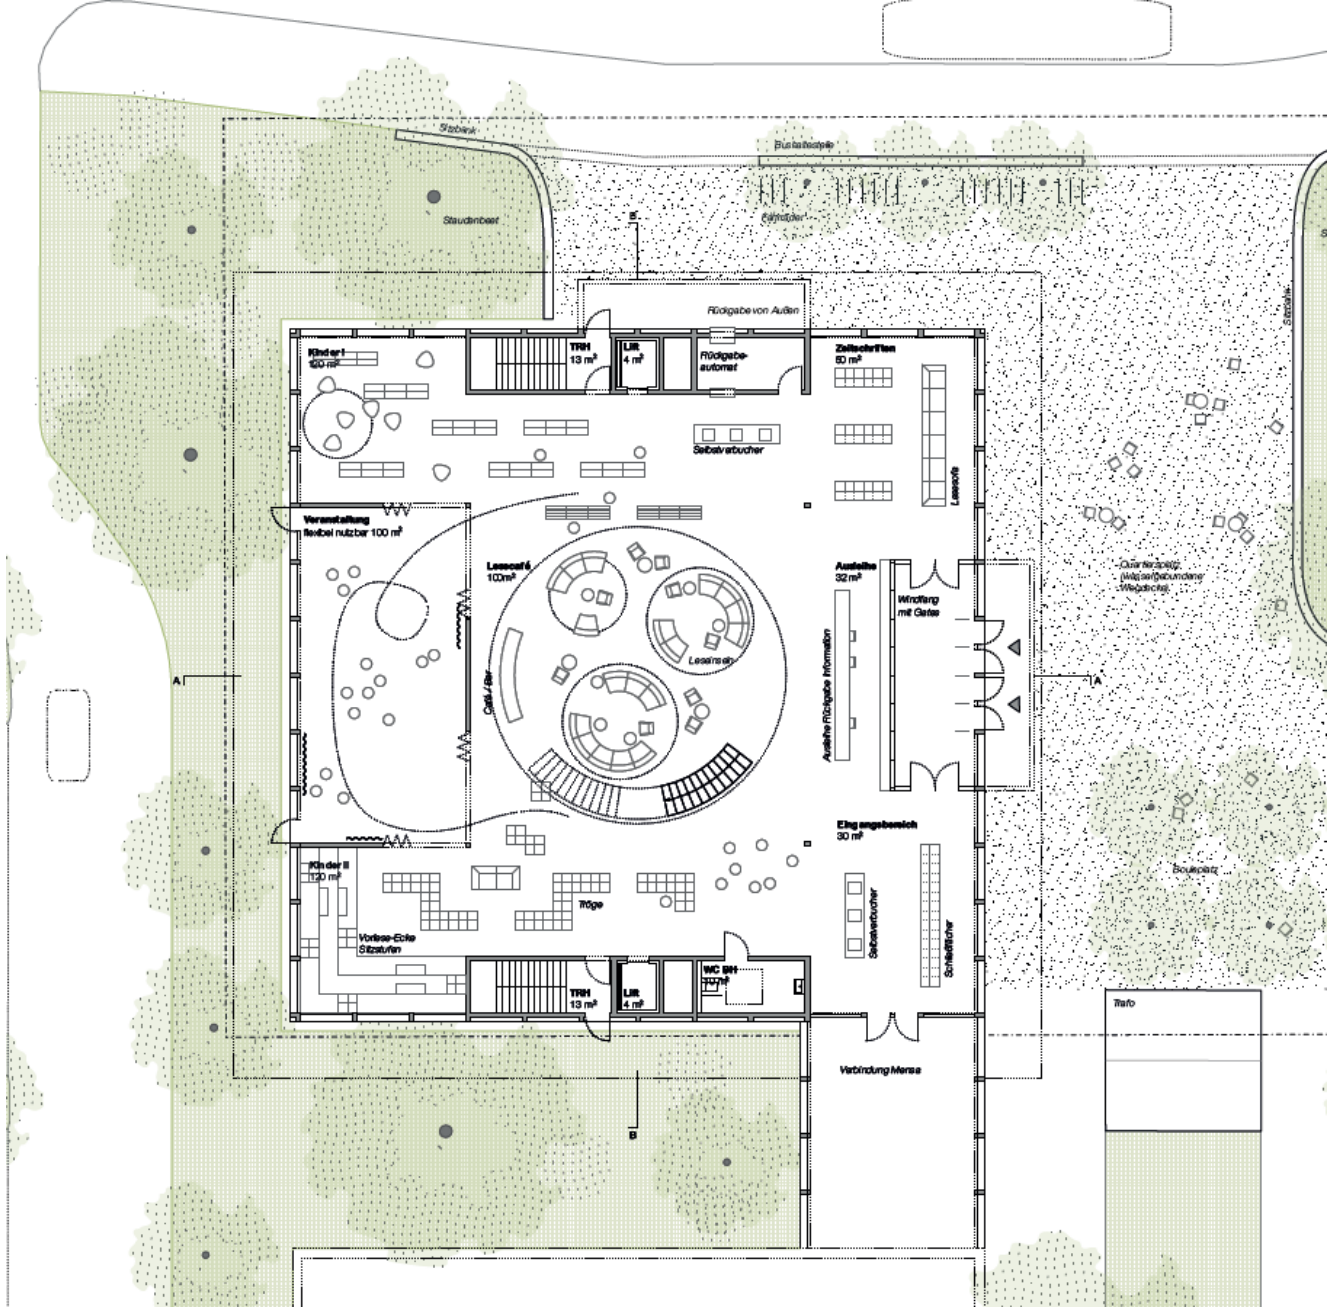

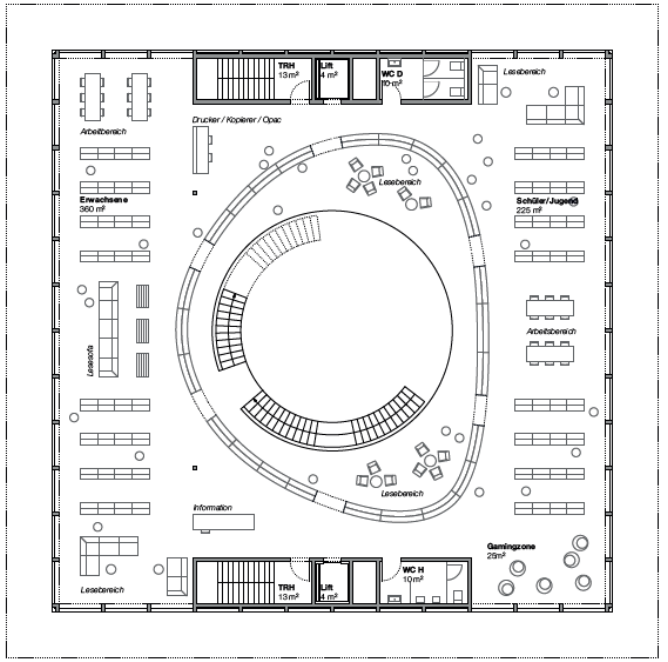

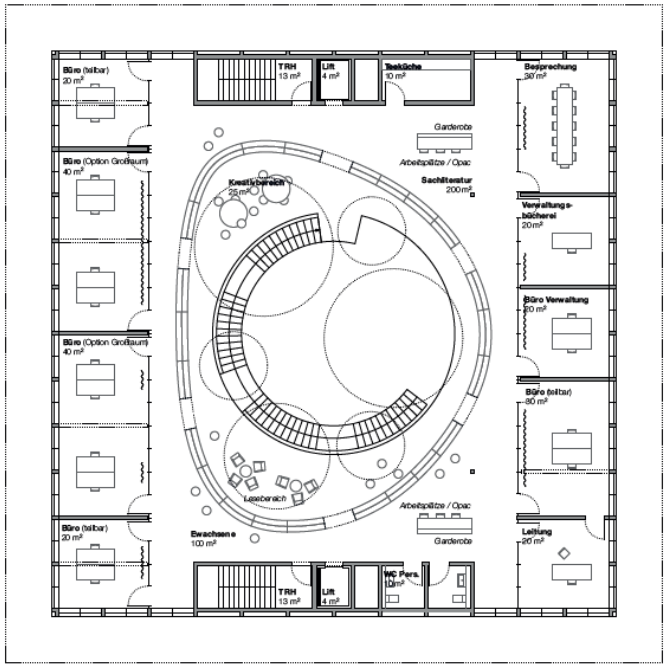

Grundrisse

Bieter

2

Schrammel Architekten

Fassadenidee

Bieter

2

Schrammel Architekten

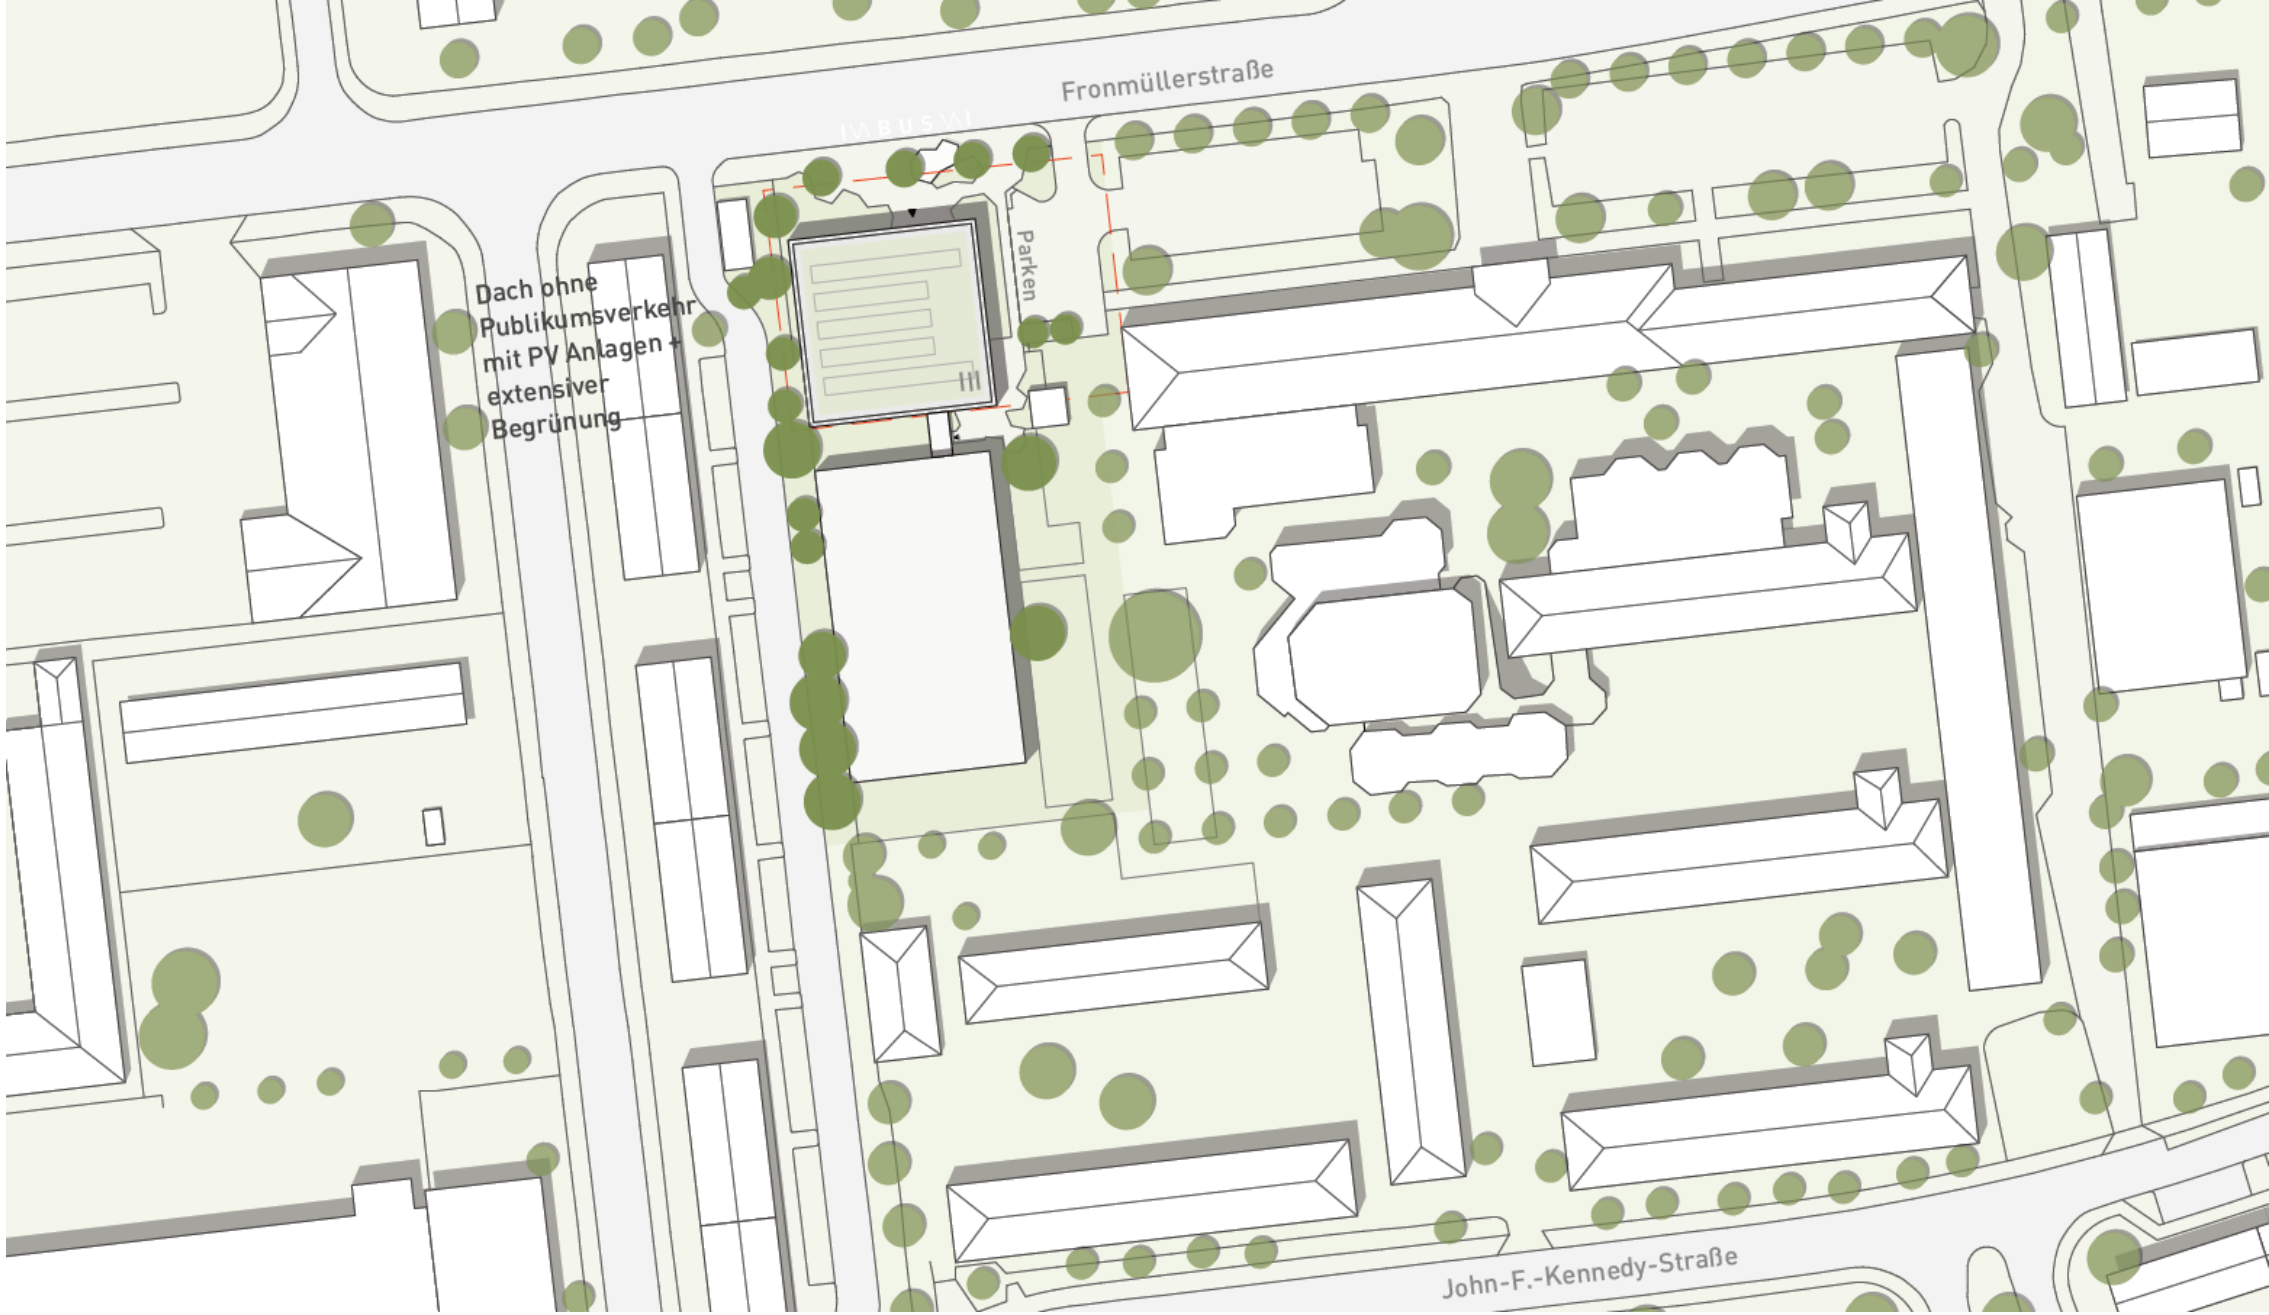

Lageplan

Bieter

2

Schrammel

Architekten

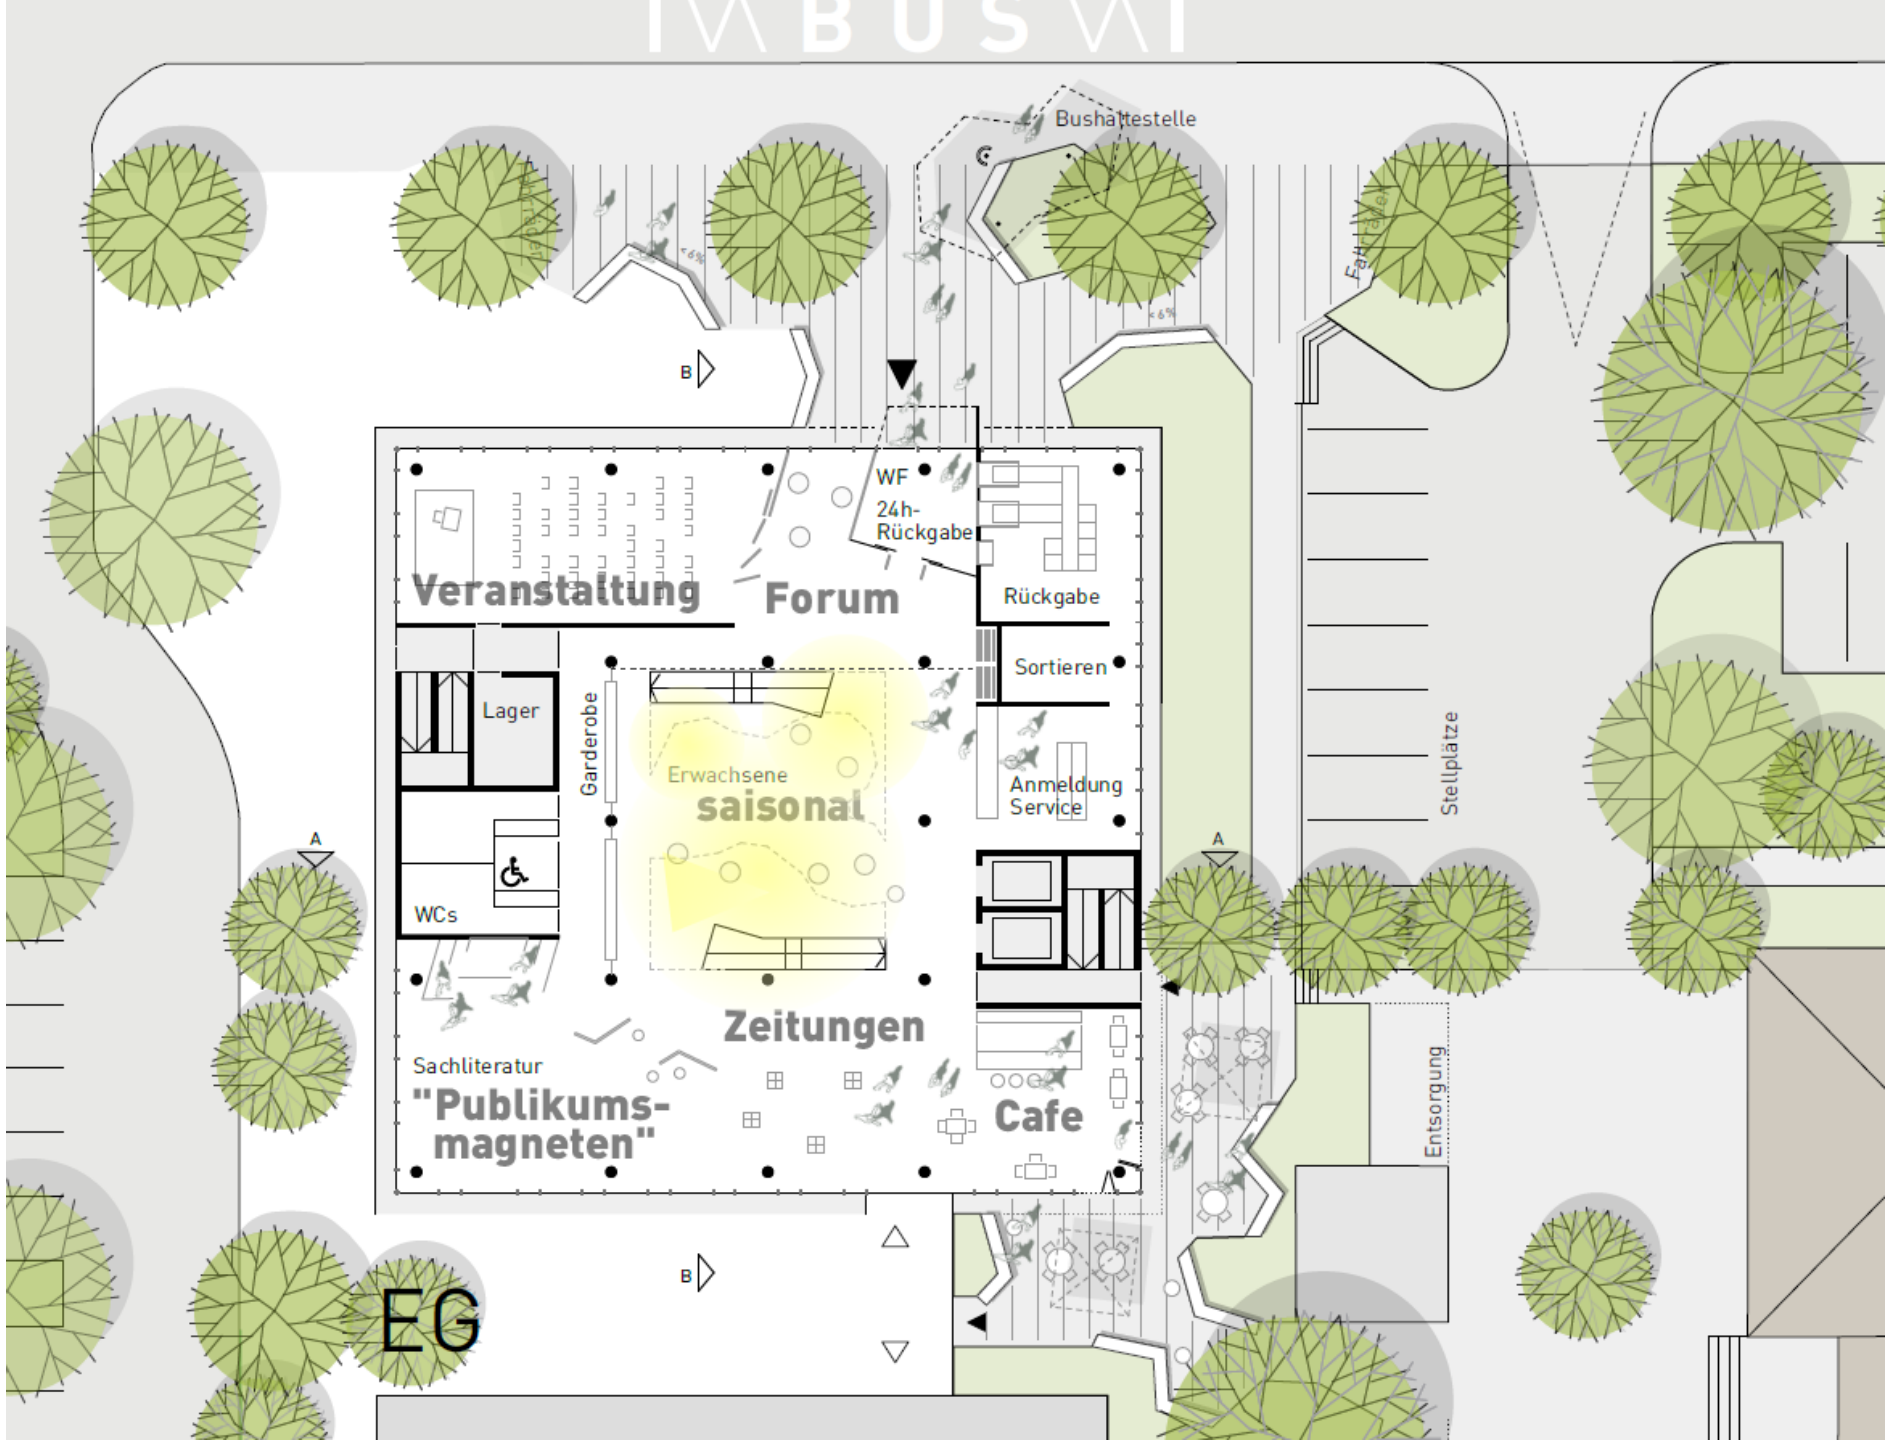

Bieter

2

Schrammel

Architekten

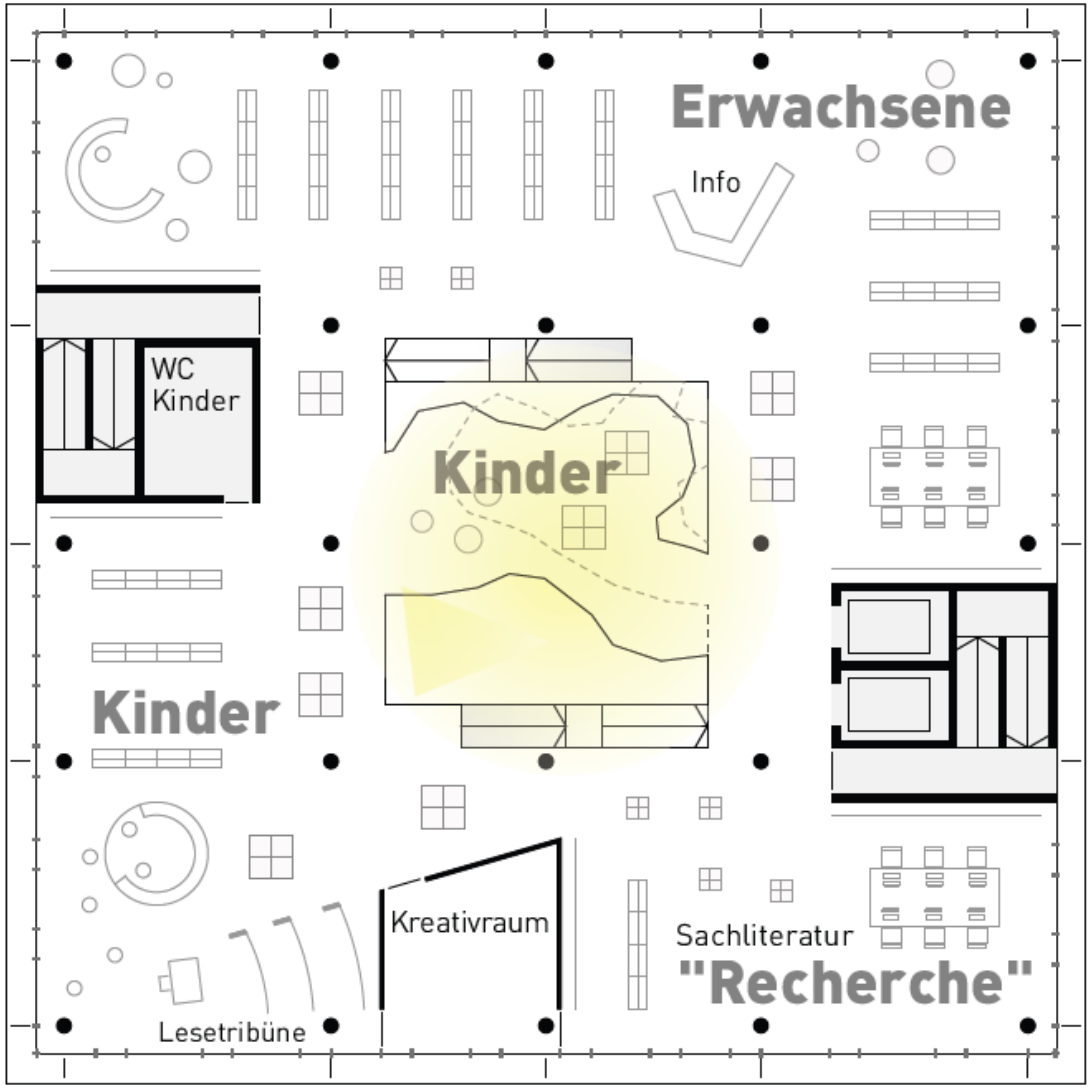

1. OG

Bieter

2

Schrammel

Architekten

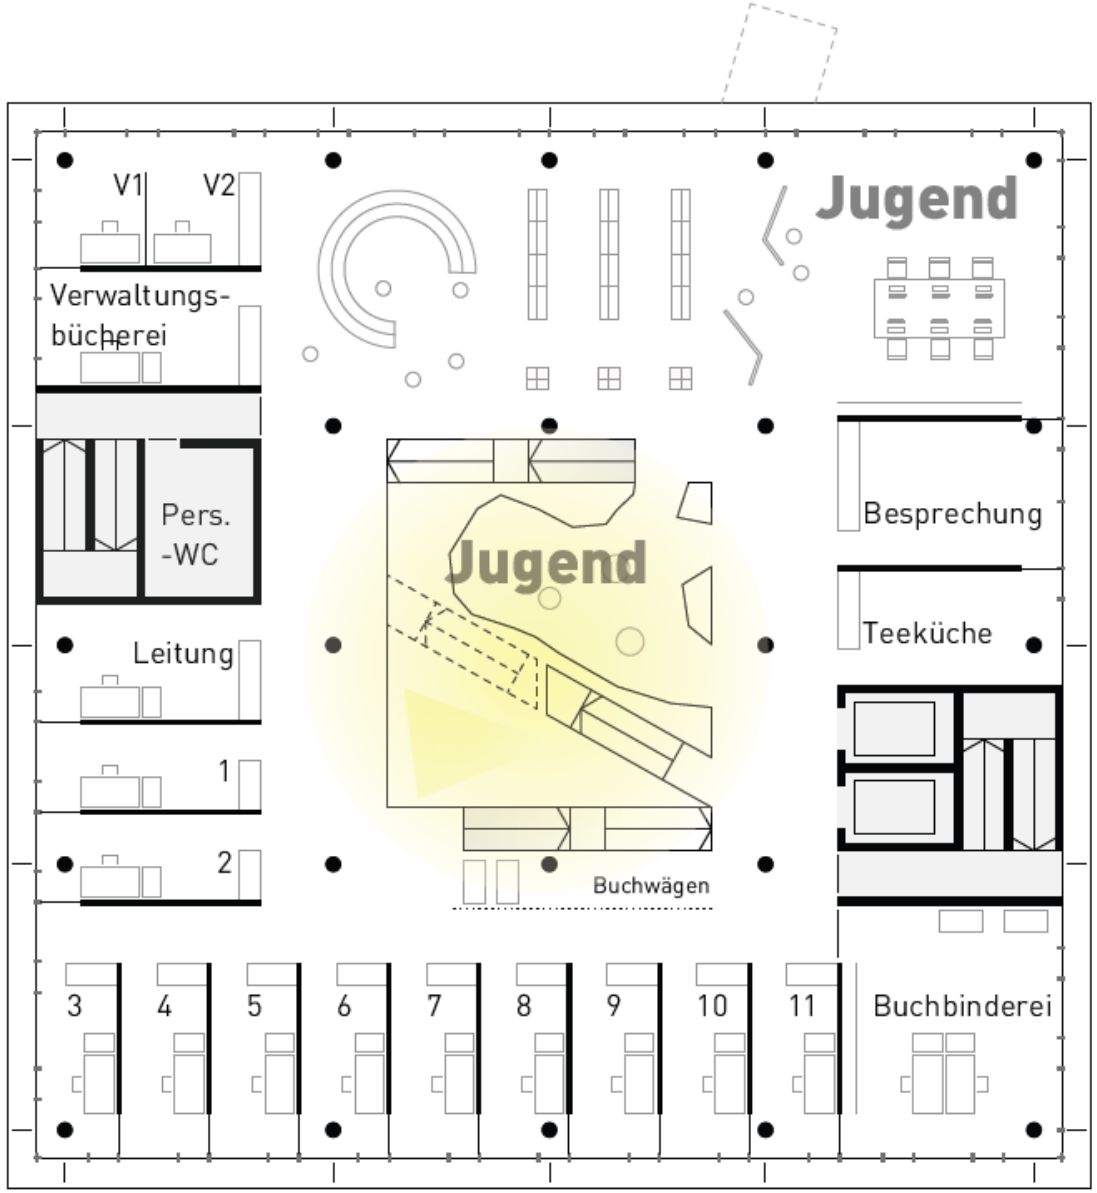

2. OG

Bieter

2

Schrammel

Architekten

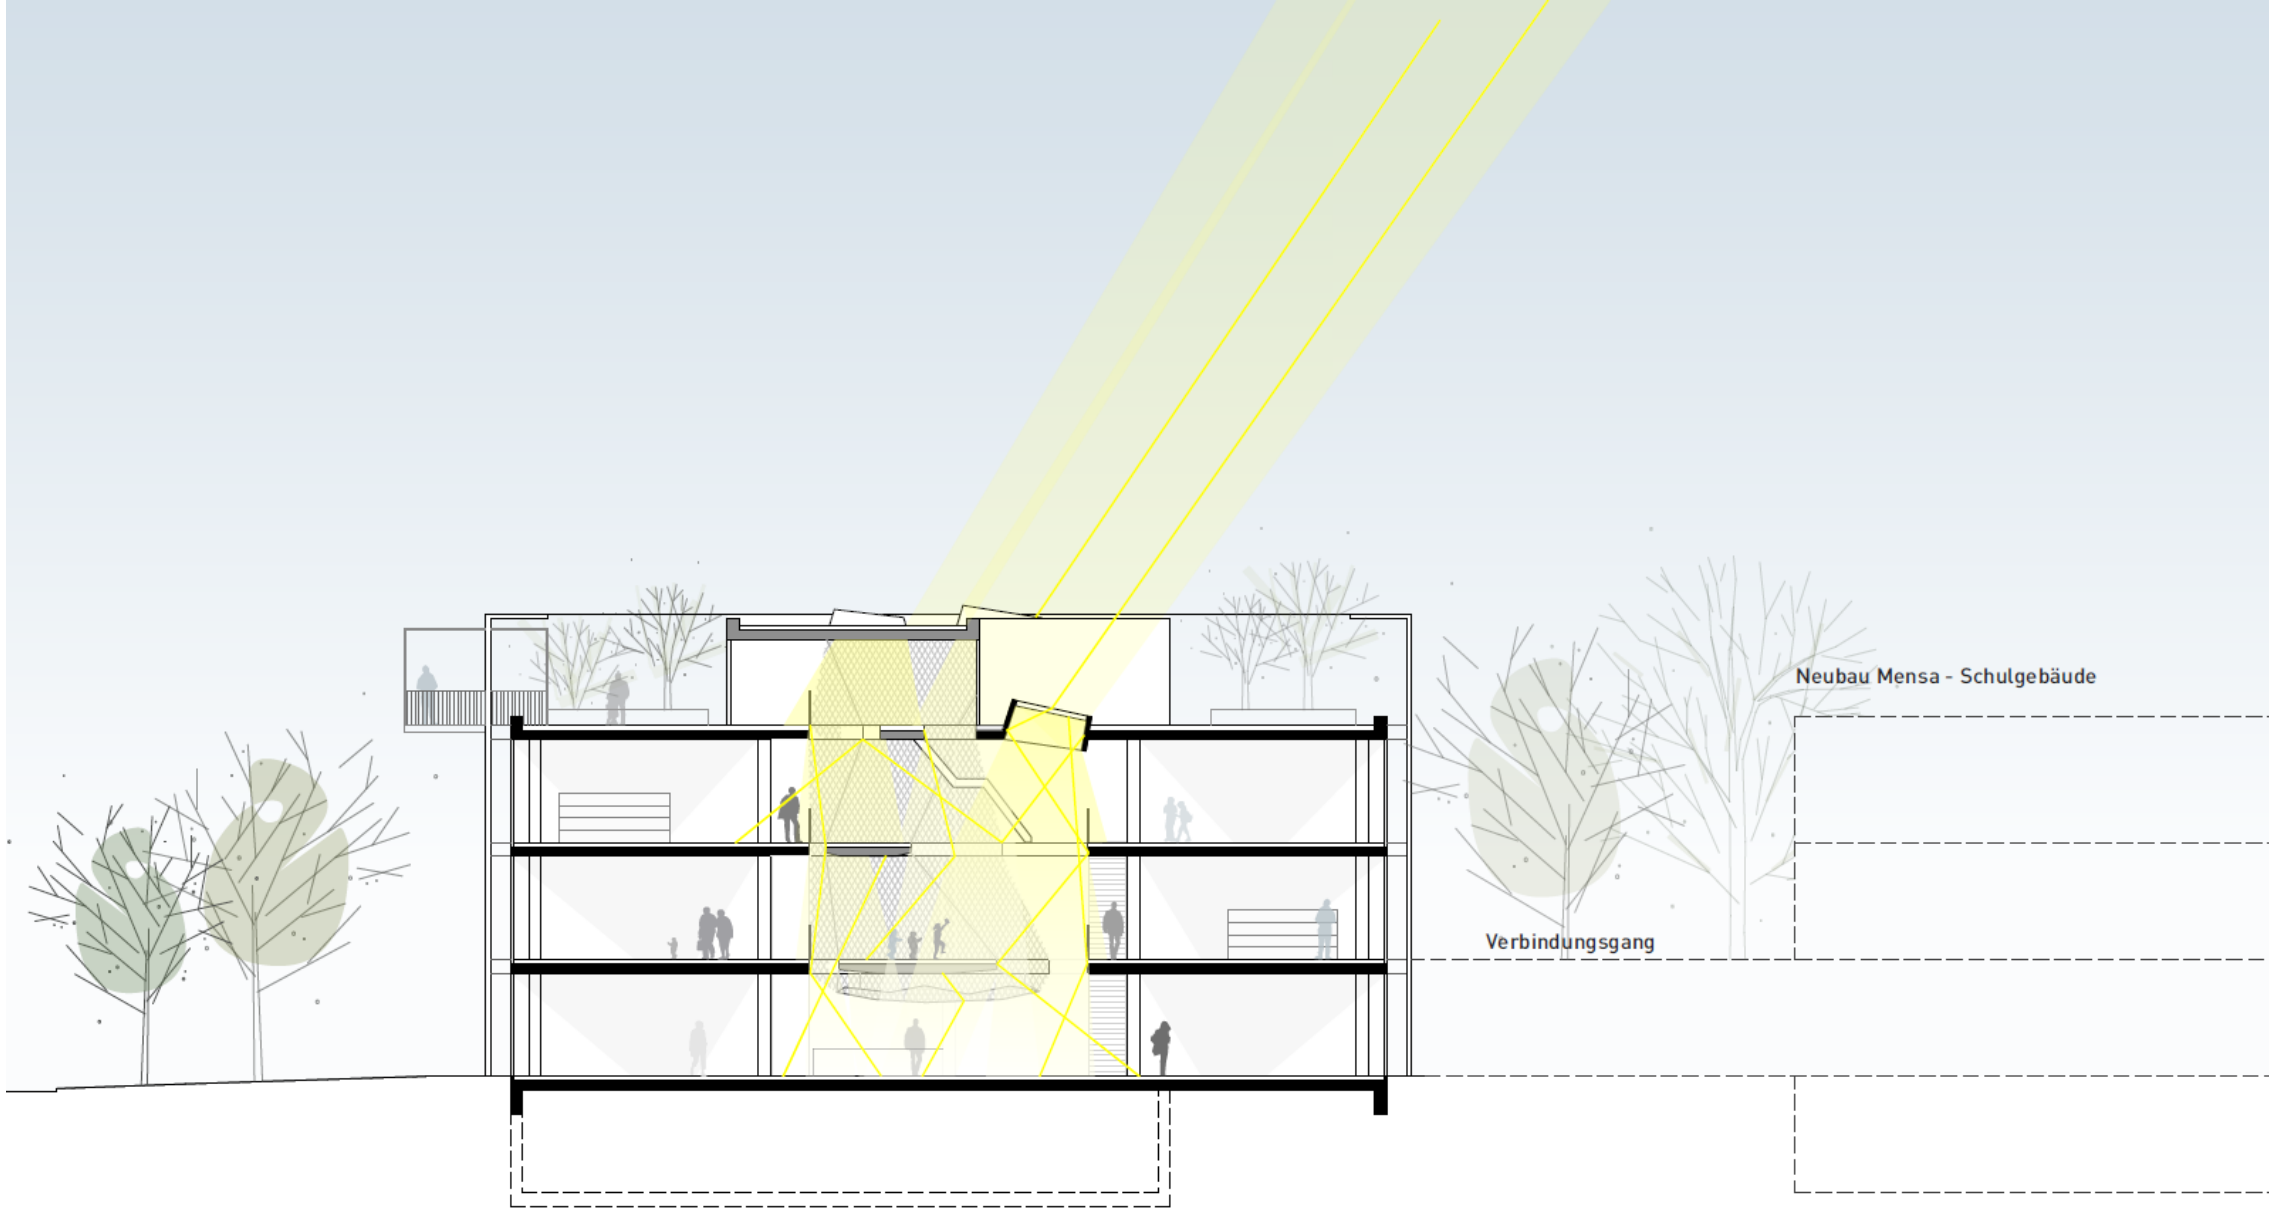

Schnitt

Bieter

2

Schrammel

Architekten

Rendering Innenraum