



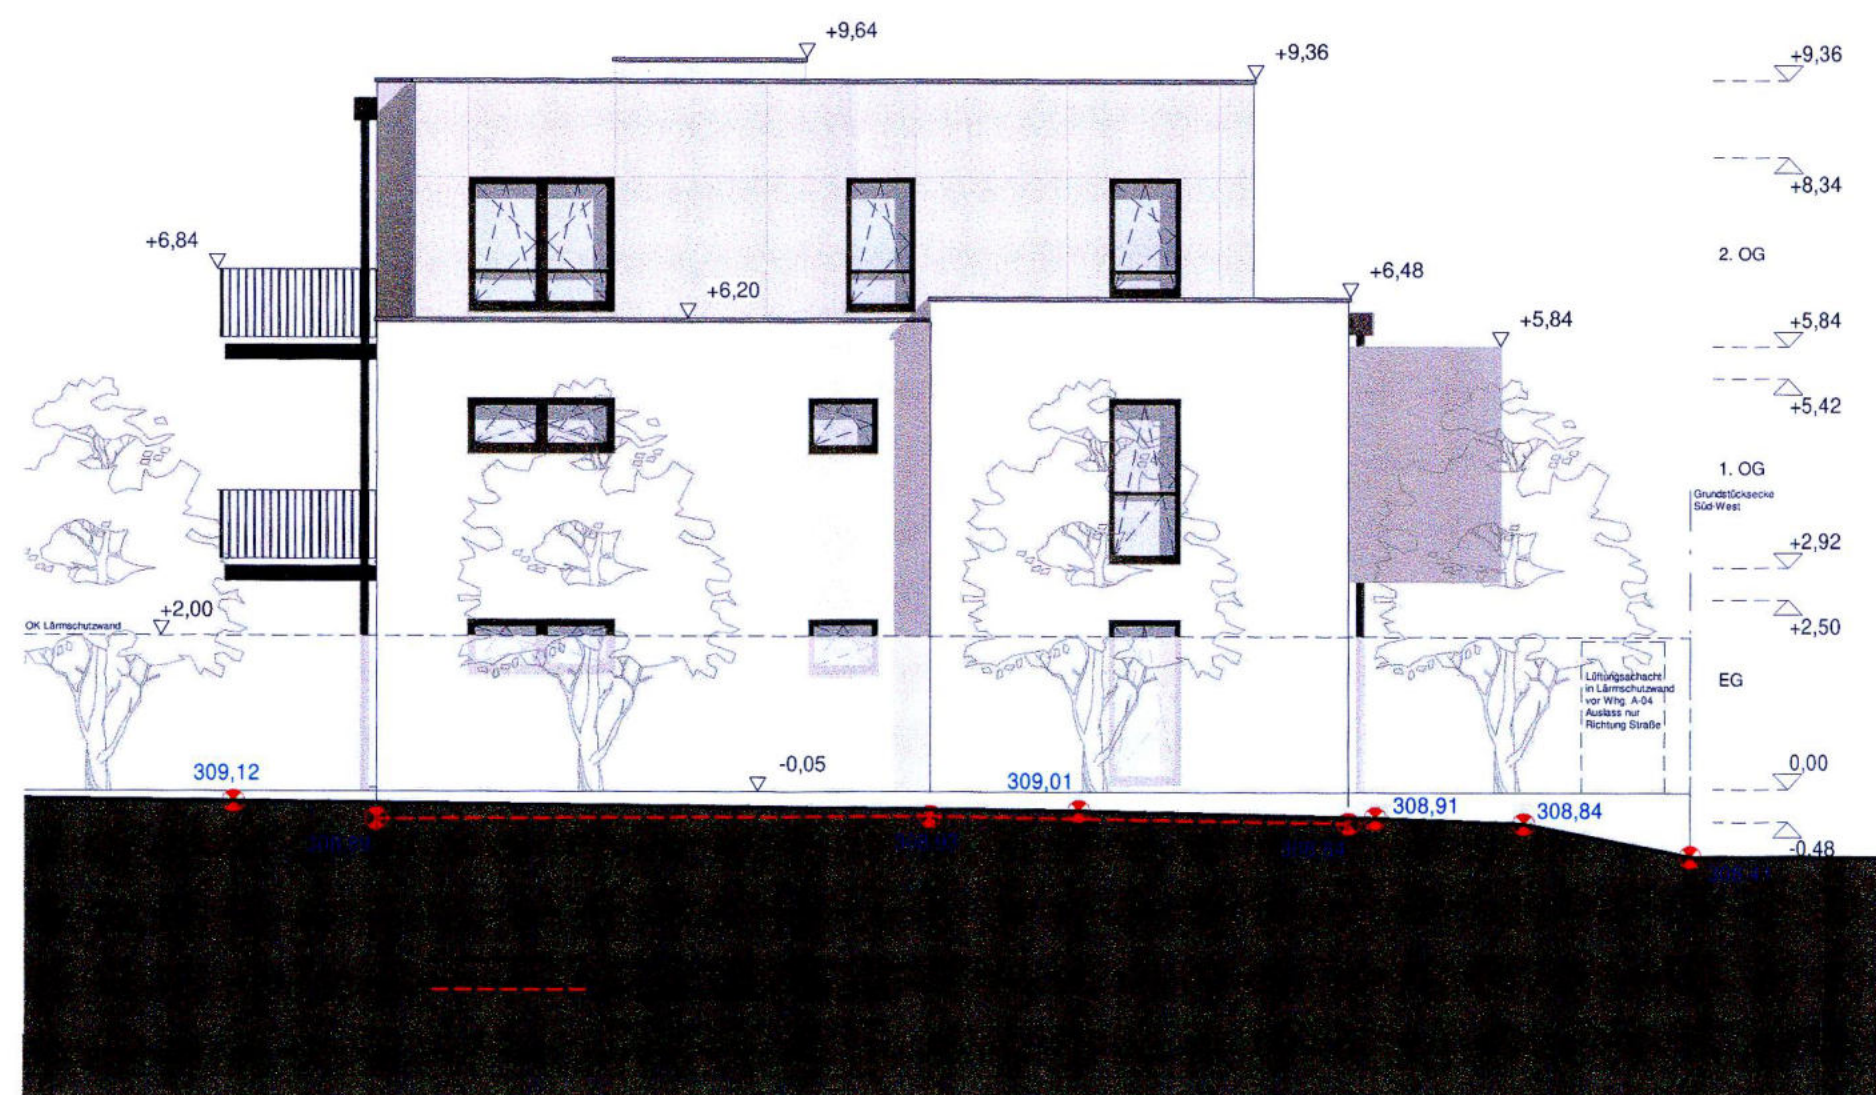


Ansicht Nord - Haus A

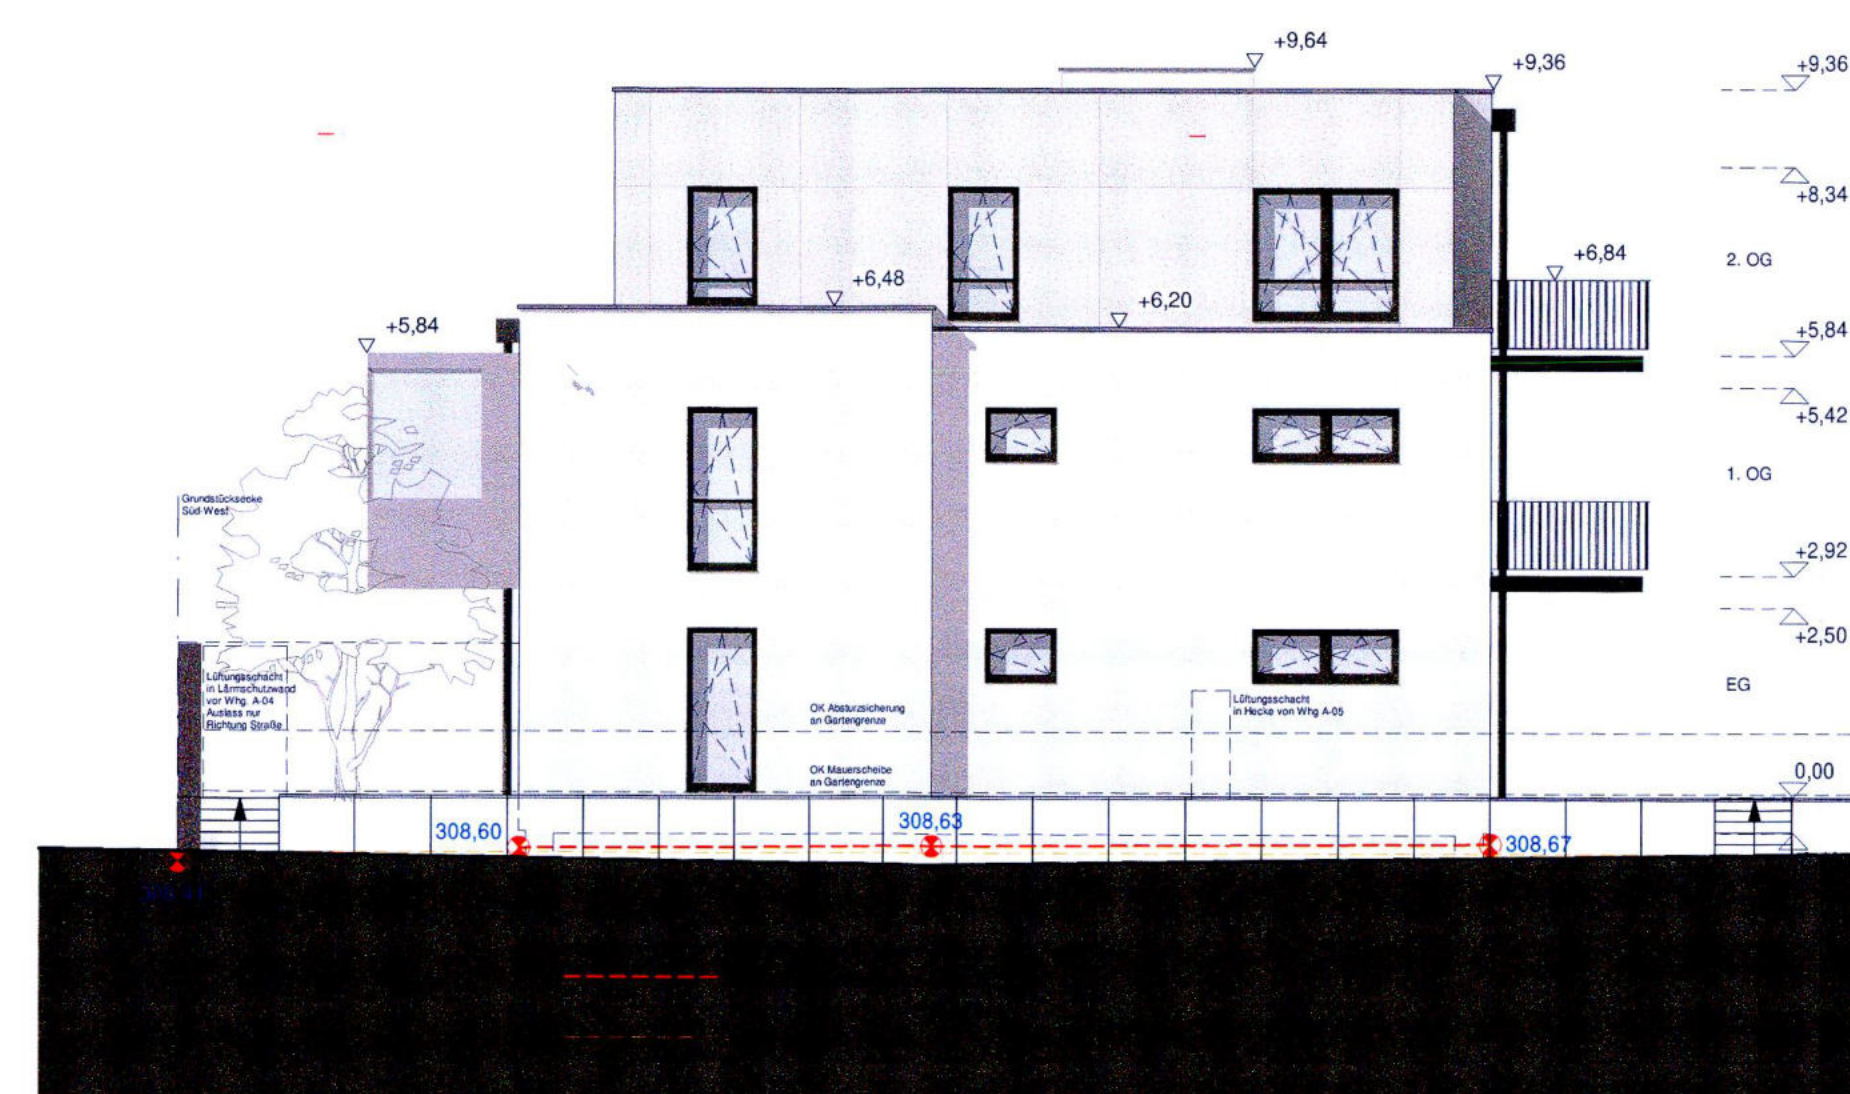

Ansicht Ost - Haus A




Ansicht Süd - Haus A

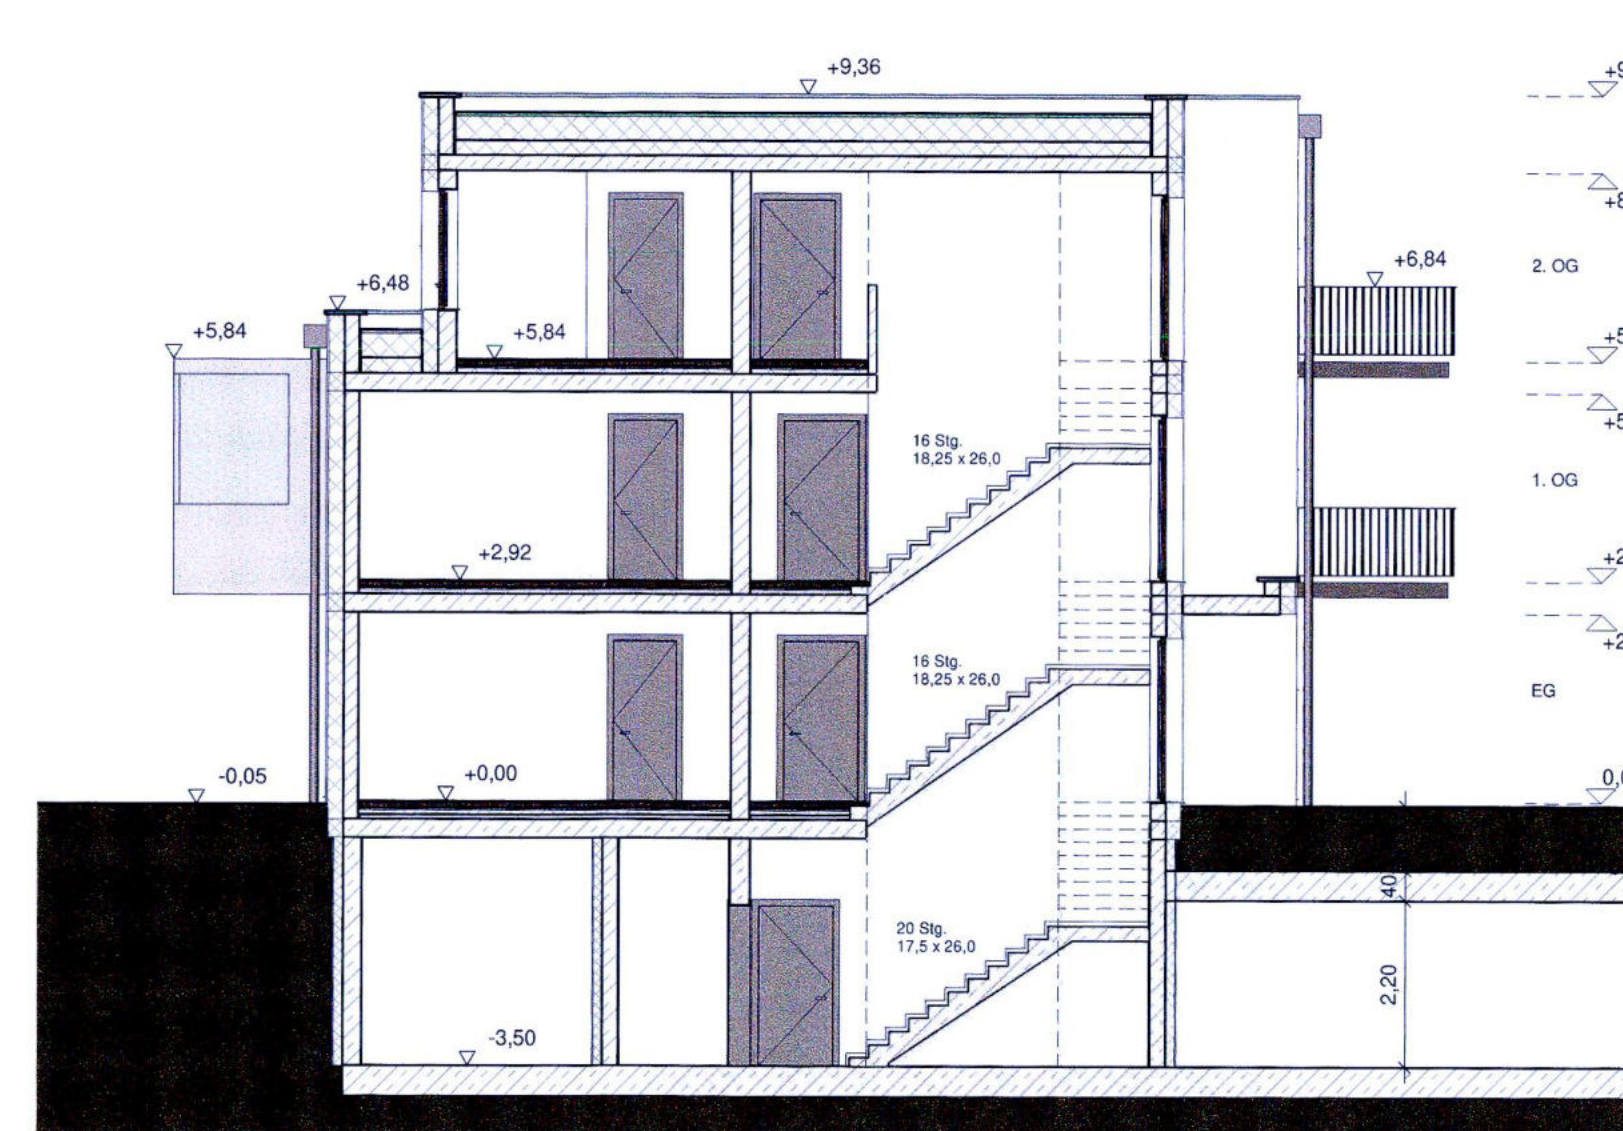

Schnitt A-A - Haus A

GENEHMIGUNGSPLANUNG	
Bauvorhaben	NEUBAU VON ZWEI MEHRFAMILIENHÄUSERN MIT TIEFGARAGE
Bauort	Friedrich-Ebert-Straße / Jakob-Henle-Straße
Gemarkung	Fürth
Flurnummer	793/6 u. 793/10
Höhenbezug	0,00 (OKFFB) = 309,30 üNN

EINGEGANGEN
8. Aug. 2022
STADT FÜRTH
Bauaufsicht

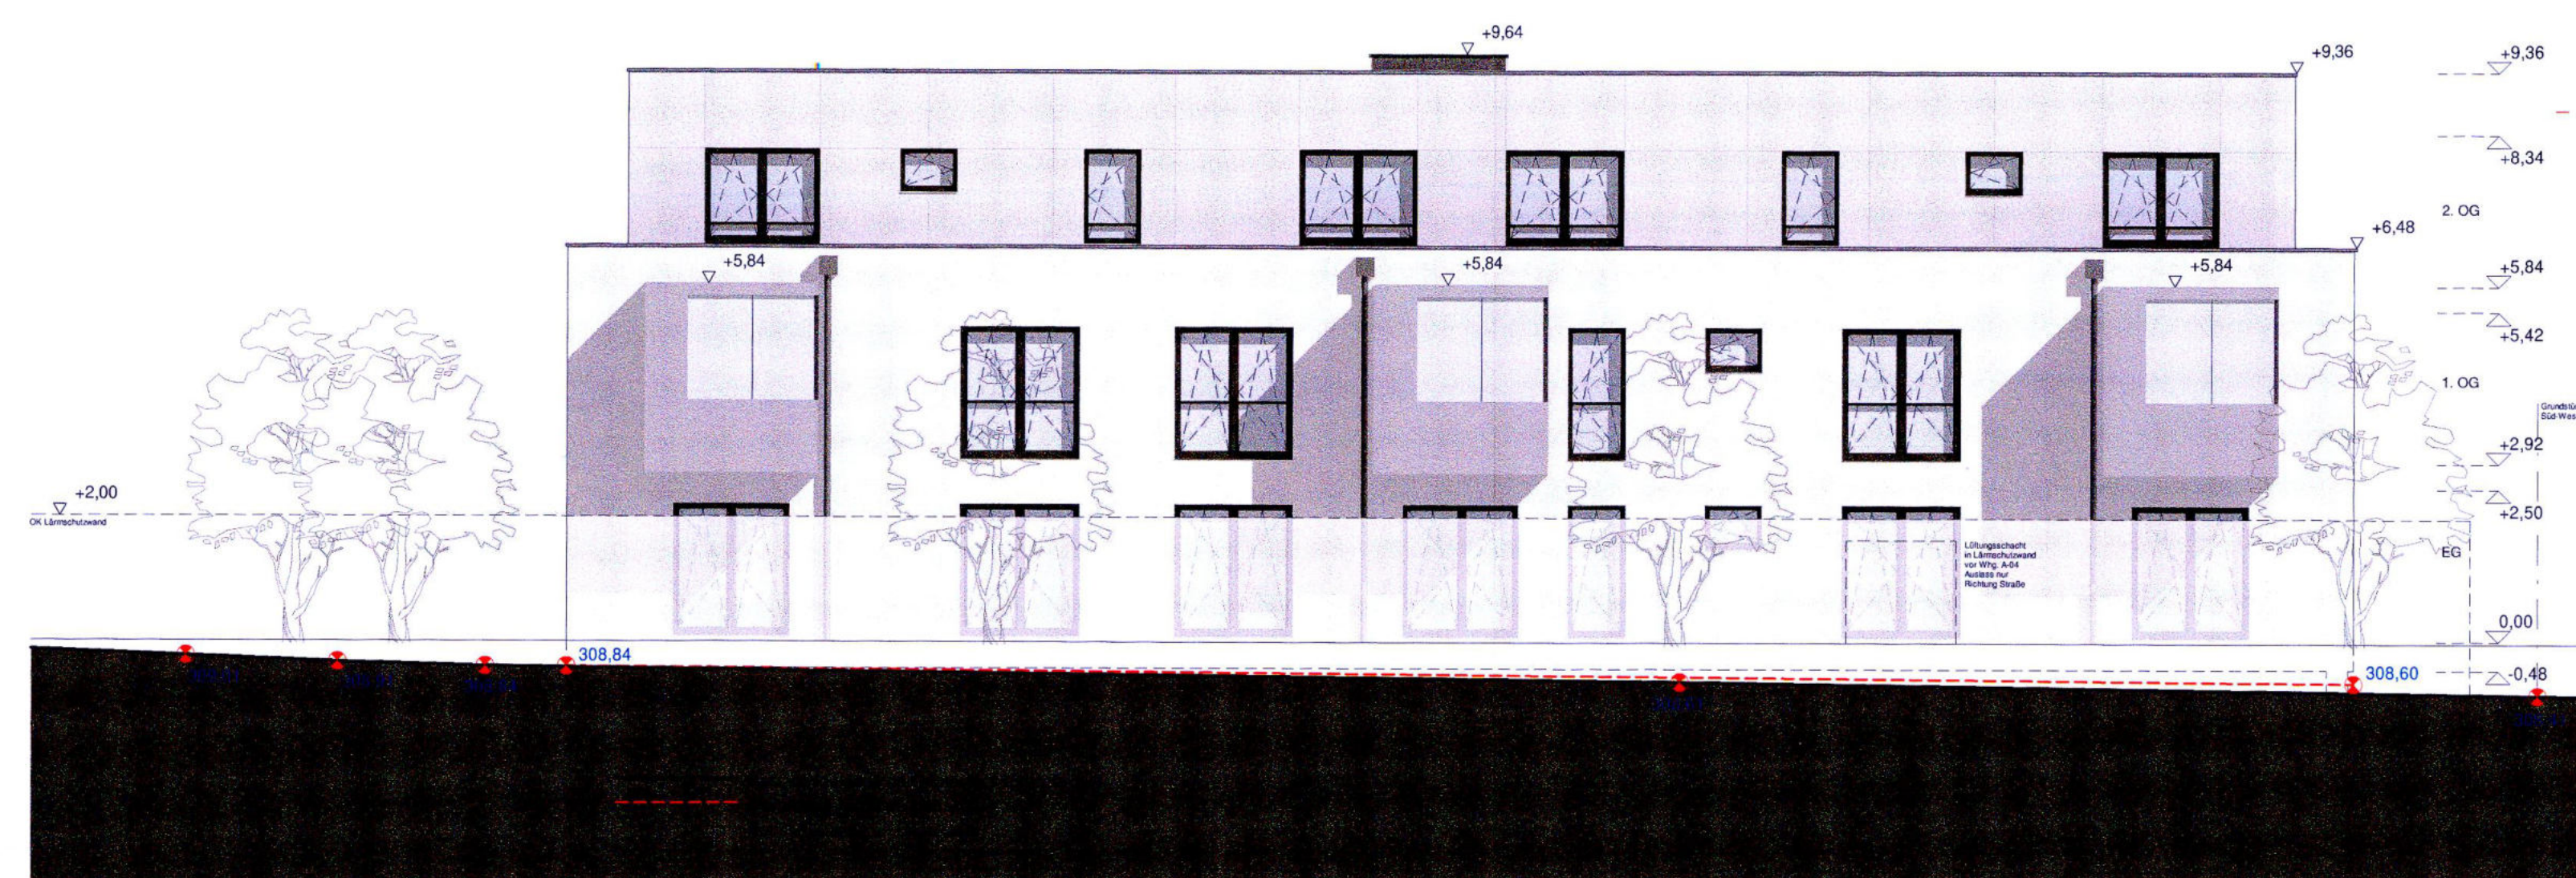

Ansicht West - Haus A