



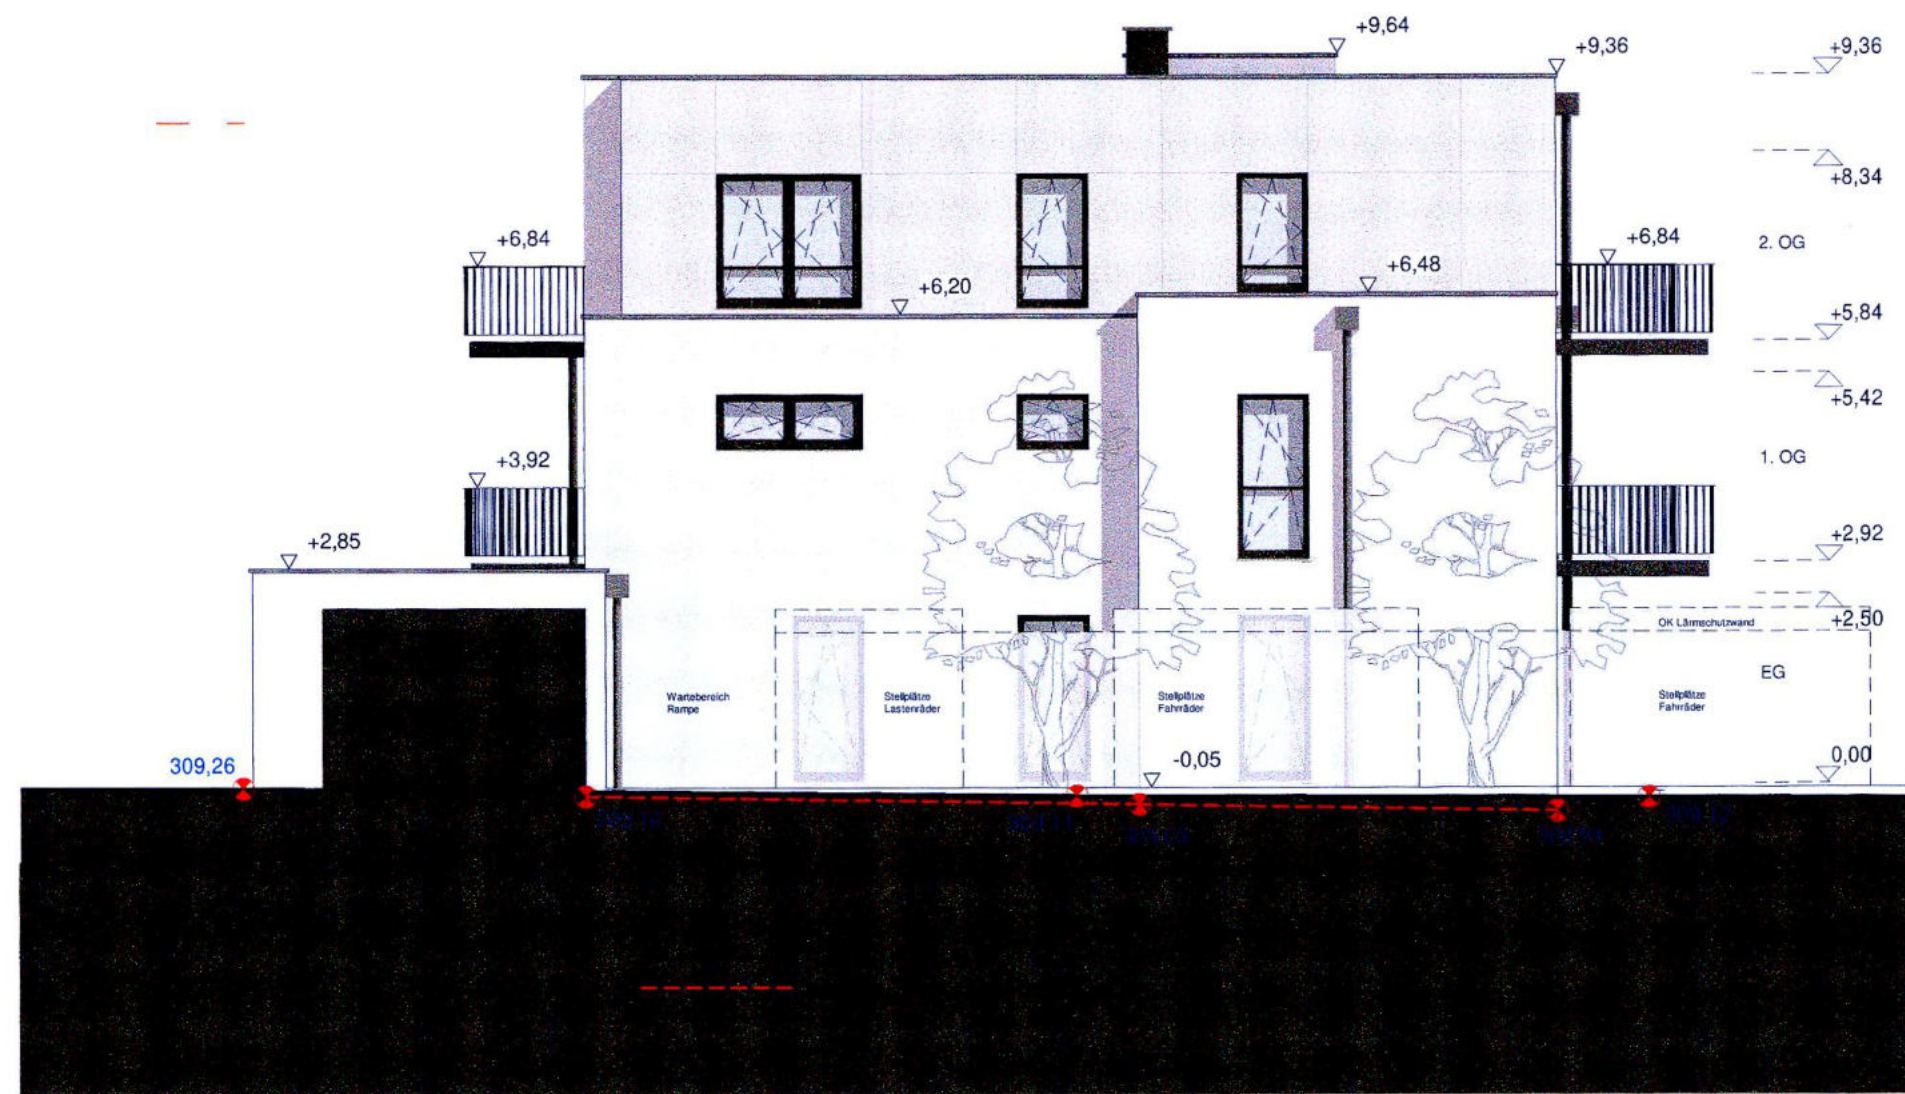


Ansicht Nord - Haus B




Ansicht Ost - Haus B

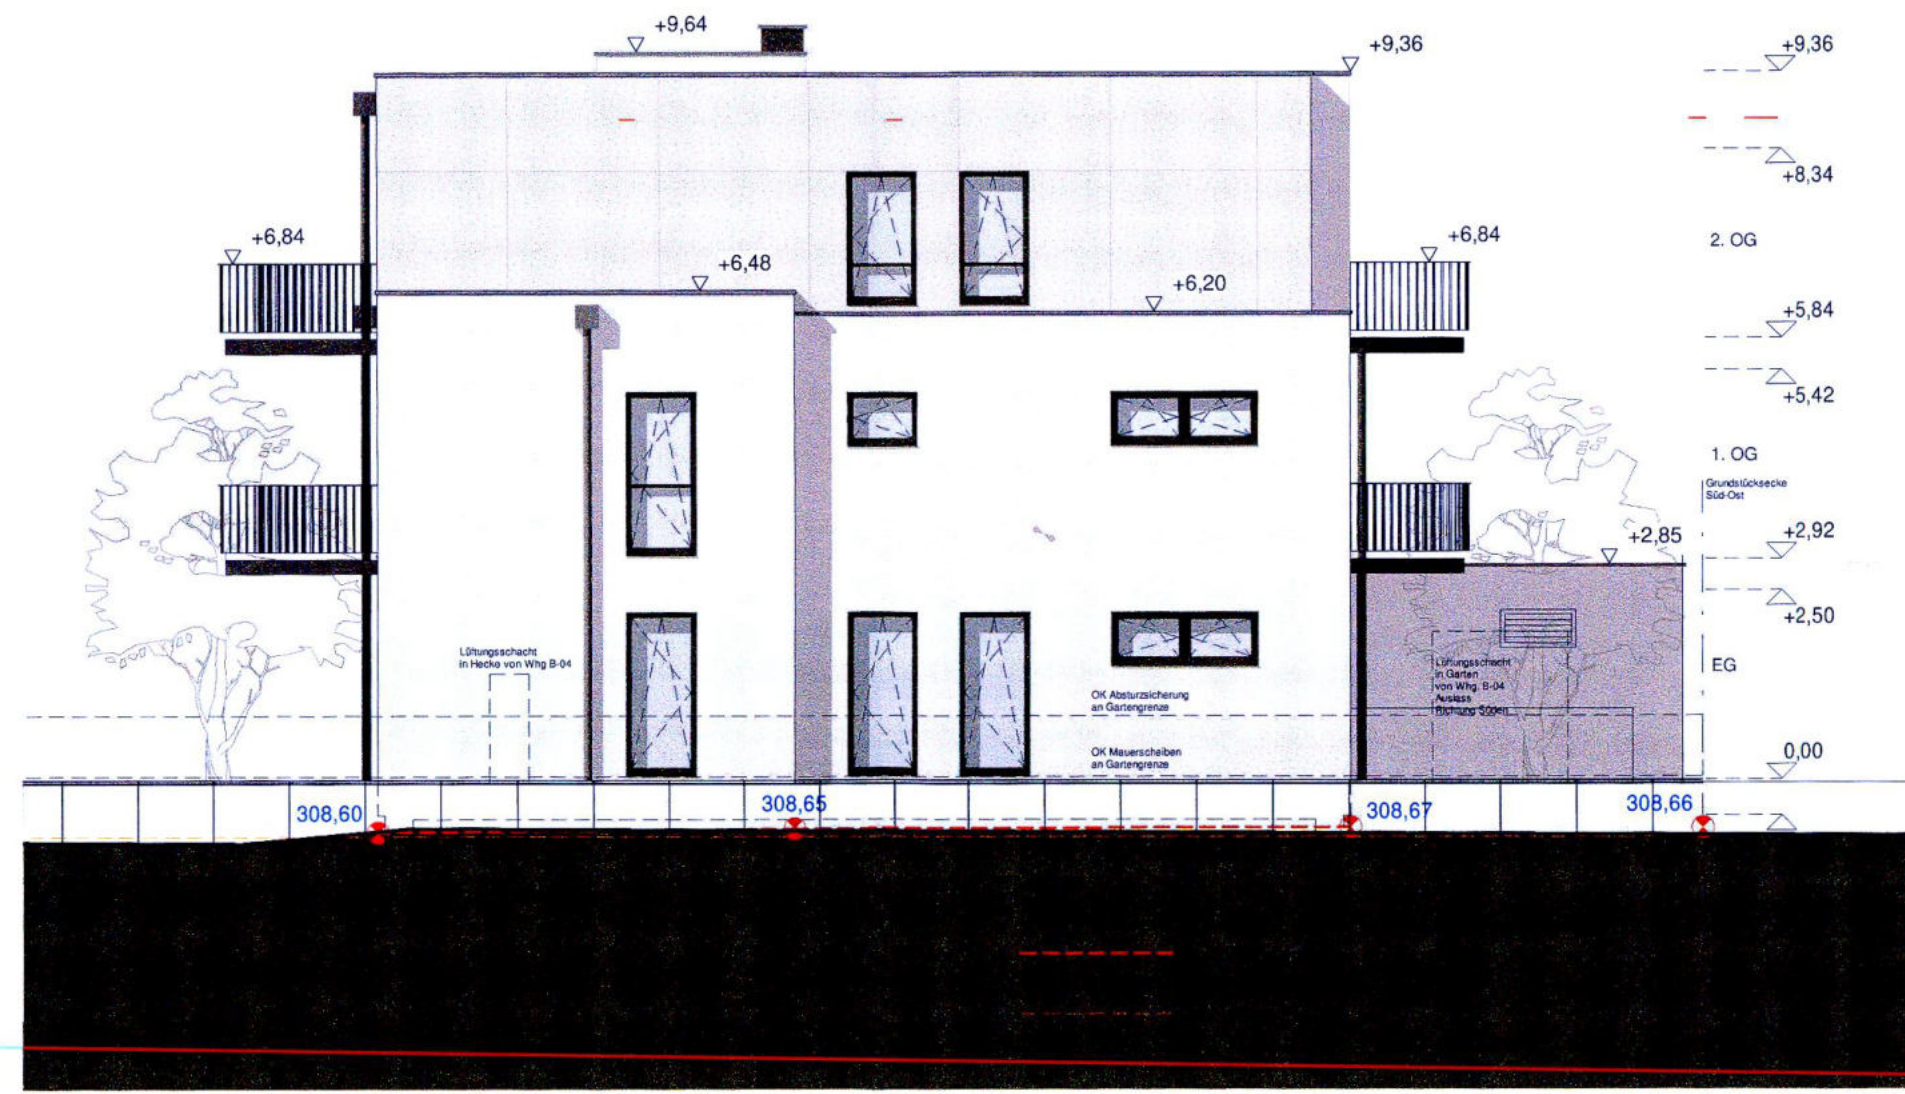

Ansicht Süd - Haus B

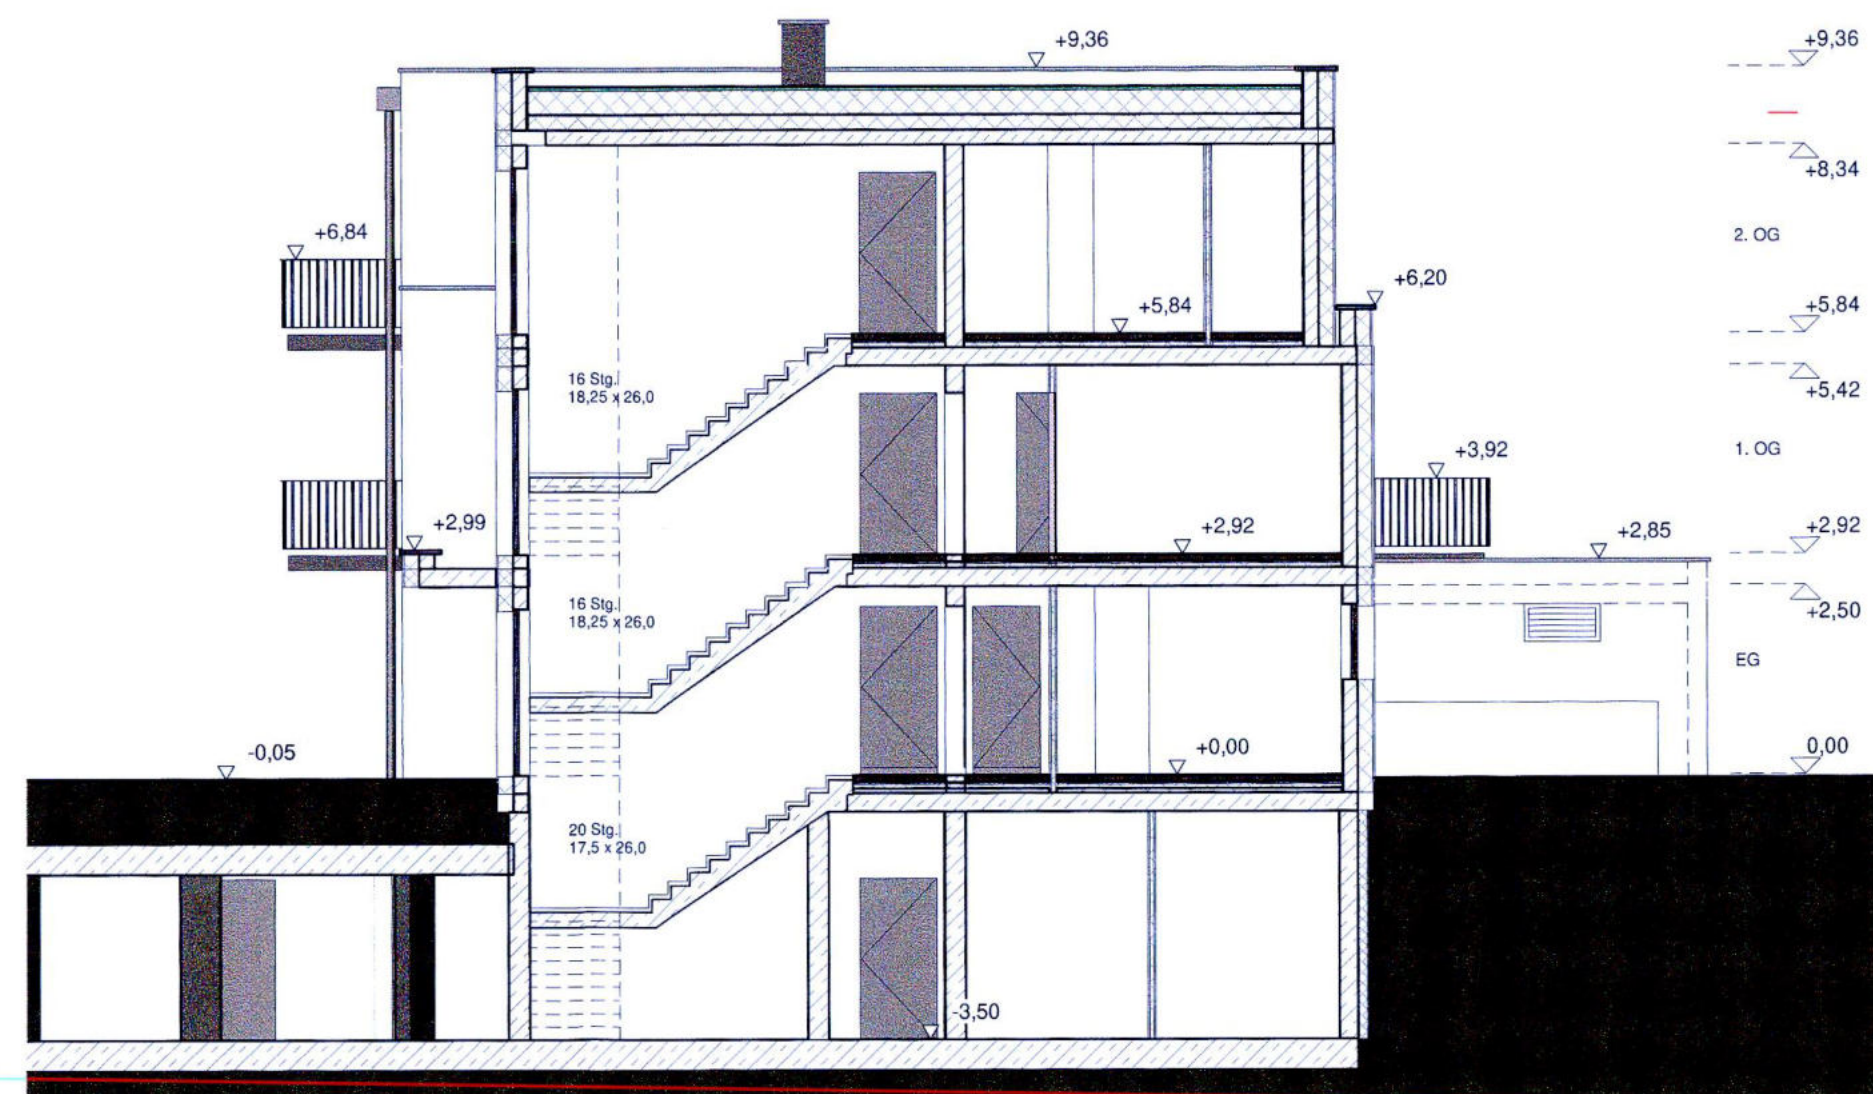

Schnitt B-B - Haus B

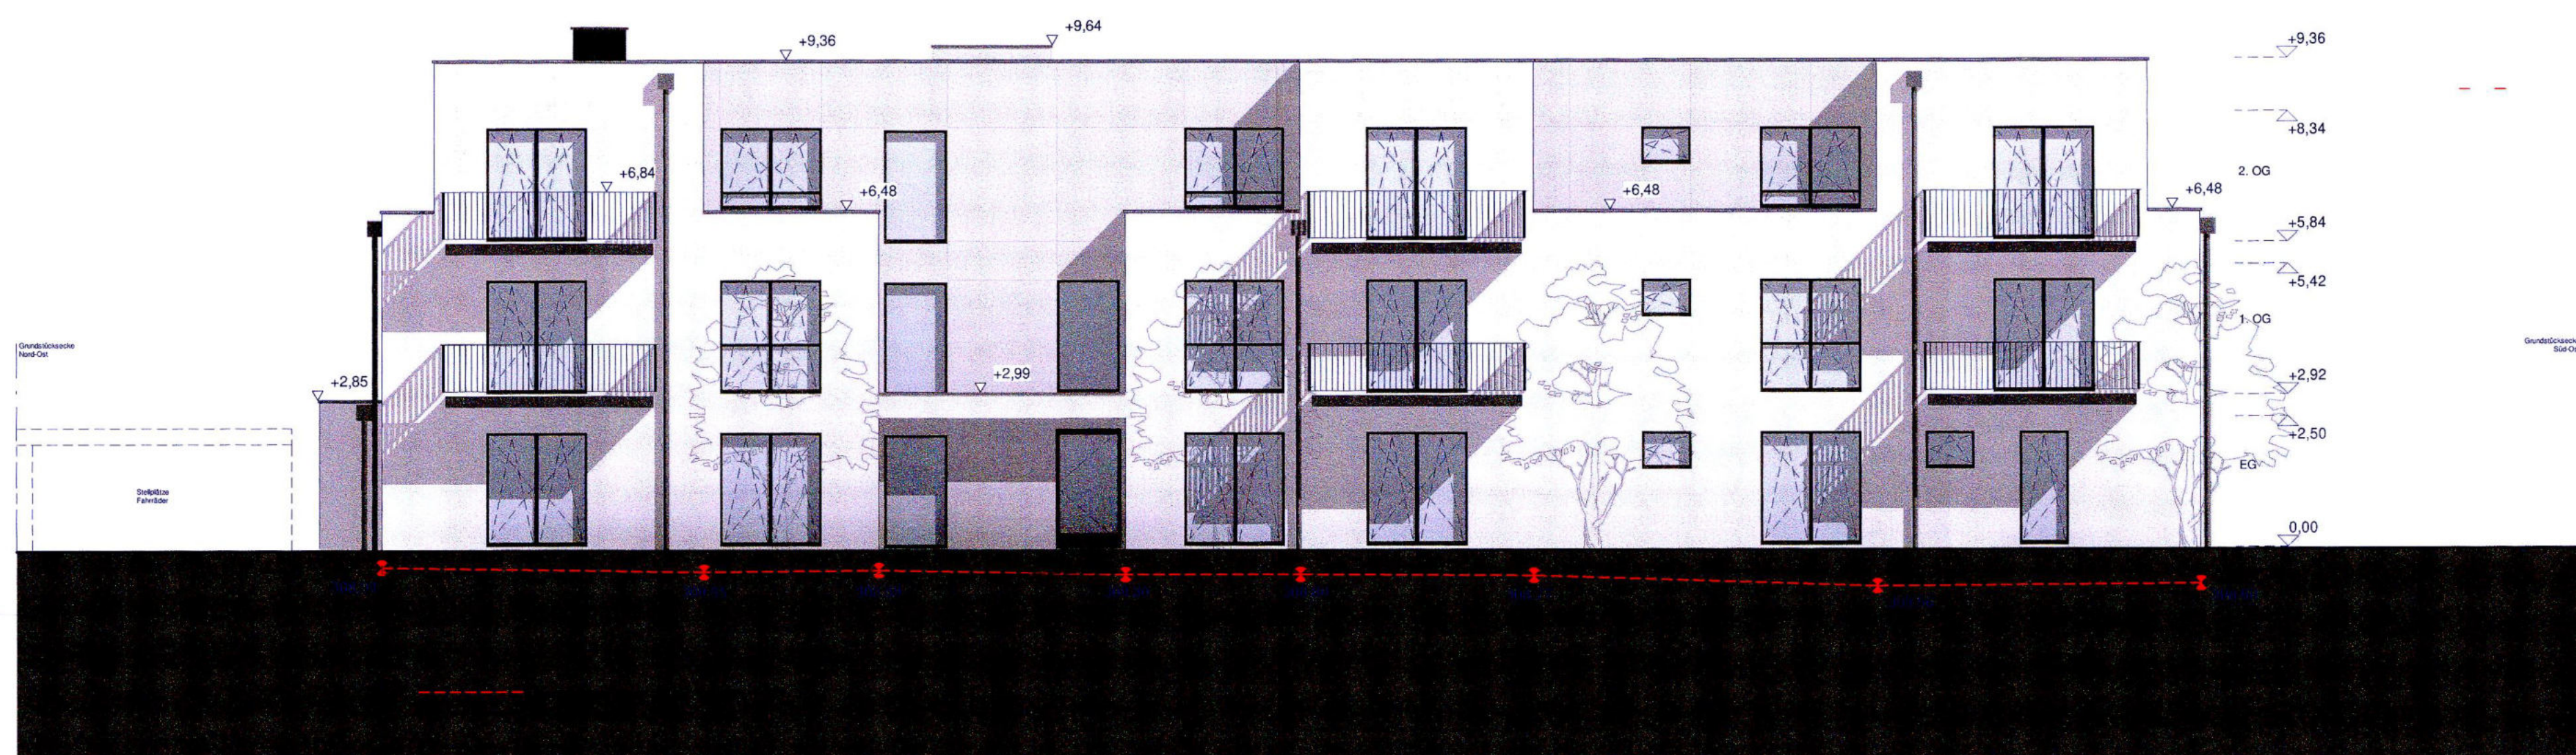

Ansicht West - Haus B

GENEHMIGUNGSPLANUNG	
Bauvorhaben	NEUBAU VON ZWEI MEHRFAMILIENHÄUSERN MIT TIEFGARAGE
Bauort	Friedrich-Ebert-Straße / Jakob-Henle-Straße
Gemarkung	Fürth
Flurnummer	793/6 u. 793/10
Höhenbezug	0,00 (OKFFB) = 309,30 üNN

EINGEGANGEN
18. Aug. 2022
STADT FÜRTH
Bauaufsicht