




REGELDETAIL AUFBAU TG

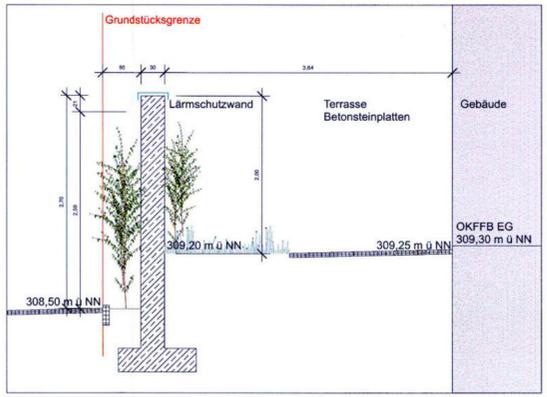

Schnitt D Lärmschutzwand M 1:50

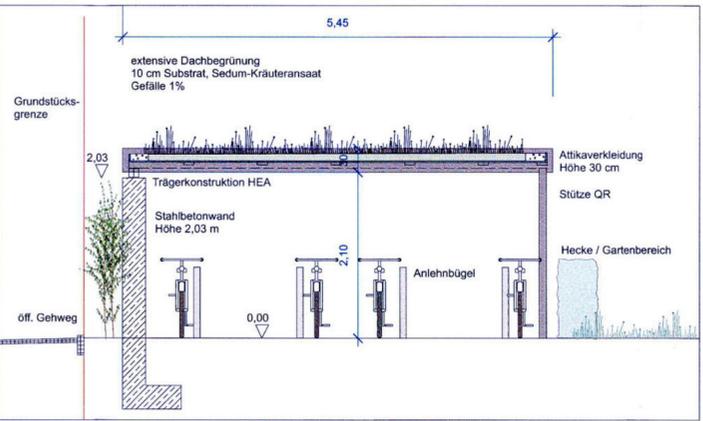


Schnitt E Fahrradüberdachung M 1:50

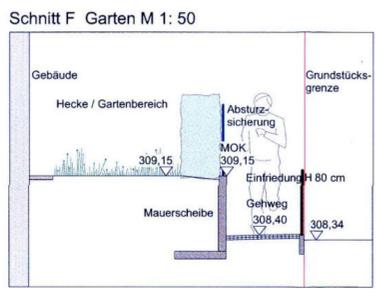


Schnitt F Garten M 1:50

- LEGENDE**
- Bearbeitungsgebiet
 - Gebäude Planung
 - Umgrenzung TG
 - Überdachung für Fahrradstellplätze extensiv begrünt
 - Fahrradbox, teilw. mit Ladestation extensiv begrünt
 - Hecke
 - Baum Planung
 - Angaben zum Baumbestand, siehe Baumbestandsplan
 - Strauch Planung
 - Kletterpflanze Planung
 - Terrassenplatten 40 x 40 cm
 - Gehweg / Straße öffentlicher Raum
 - Gehweg Betonsteinpflaster, wasserdurchlässig
 - Private Gartenfläche, Rasen
 - Pflanzfläche Bodendecker und Sträucher
 - Lüftungsöffnung TG
 - Spielplatz 104 qm
 - Sandfläche, 40 cm mit umlaufendem Sitzrand
 - Türanlage, FW-Schließung
 - Anleiterstelle Feuerwehr
 - Höhen Bestand
 - Höhen Planung
 - Entwässerungsrinne
 - Sitzbank
 - Lage Rigole gem. Entwässerungskonzept
 - Einfriedung Grundstücksgrenze H 80 cm
 - Entfall / Beinrchtigung öff. Stellplätze durch Sichtdreieck
- * 32 Fahrradstellplätze
 * 5 Stellplätze für Lastenräder
 * 13 Boxen mit Ladestation
 * 3 Boxen, abschließbar


A-A Abwicklung Ansicht Mauer entlang Grenze West / Nord M 1:200

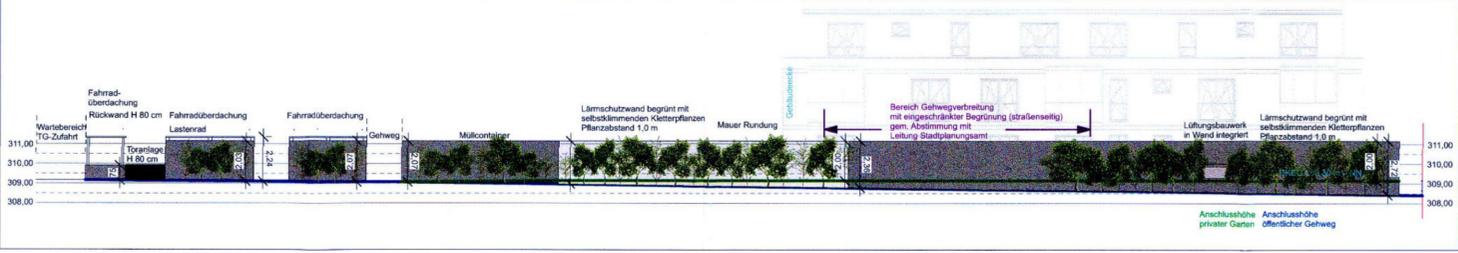

B_B Abwicklung Mauer Süd M 1:200

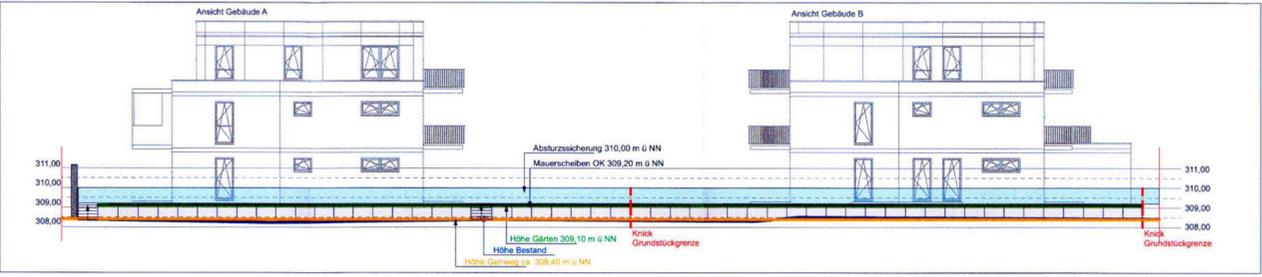


C_C Abwicklung Mauer Süd M 1:200

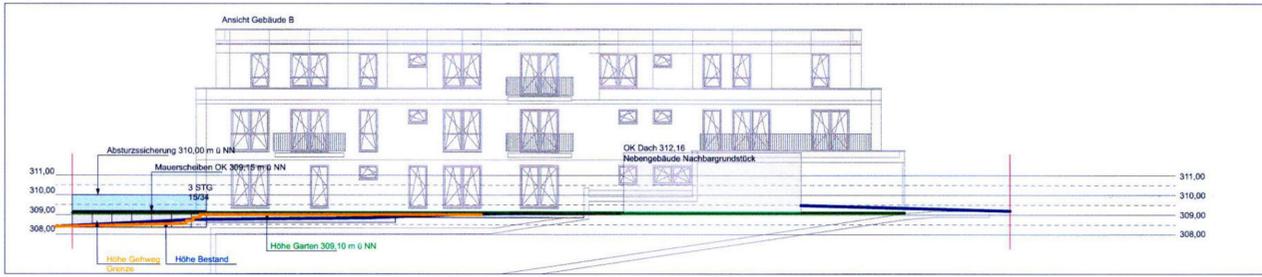

Lageplan M 1:200



Spielplatzberechnung gemäß Kinderspielplatzsatzung Stadt Fürth vom 29.11.2021
 # Je 25 qm Wohnfläche entstehen 1,5 qm Spielplatz. Dies entspricht bei einer Wohnfläche von 1.738 qm einer Spielplatzgröße von 104 qm. Ausgestattet wird der Spielplatz mit mind. 27 qm Sandfläche (1 qm pro Wohnung), 3 Spielgeräten, 10 Sitzgelegenheiten und ein Abfallimer

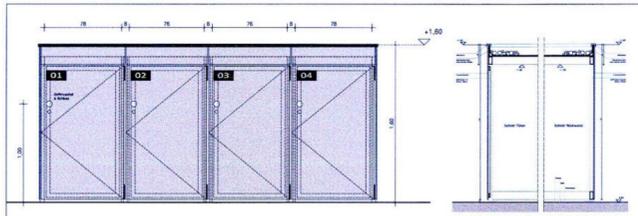

EINGEGANGEN
 11.8. Aug. 2022

Pflanzauswahl

Mittel- und kleinkronige Bäume
 Qualität: H 3xv, mDB, STU 18 - 20

Abkürzung	Name botanisch	Name deutsch	Anzahl
FO	Fraxinus ornus "Rotterdam"	BlumenEsche	01 Stk.
PC	Acer platanoides "Cleveland"	Spitz-Ahorn	06 Stk.
CB	Carpinus betulus "Fastigiata"	Säulen-Hainbuche	03 Stk.

Großstrauch
 Qualität: Sol, 3xv, mDB, H 150-175

Abkürzung	Name botanisch	Name deutsch	Anzahl
AL	Amelanchier lamarckii	Kupferfelsenbirne	03 Stk.

Kleinstrauch
 Qualität: Sol / Str, 3xv, CO oder mB, H 100-150

Abkürzung	Name botanisch	Name deutsch	Anzahl
	Buddleja davidii	Schmetterlingsstrauch	
	Salix purpurea, in Sorten	Kugel-Weide	
	Syringa meyeri	Flieder	
	Cornus in A.	Hartriegel in Arten	

Hecke
 Qualität: 3xv, mB, H 100-125 (3 Pfl / lfm)

Name botanisch	Name deutsch	Anzahl
Carpinus betulus	Hainbuche	3 Stk. / lfm
Fagus sylvatica	Rot-Buche	3 Stk. / lfm

Fassadenbegrünung
 Qualität: mTp, 1 Pfl / m

Name botanisch	Name deutsch	Anzahl
Parthenocissus quinquefolia E	Wilder Wein fünfblättrig	20 Stk.
Hedera helix "Woerner"	Efeu "Woerner"	20 Stk.
Hydrangea petiolaris	Kletterhortensie	20 Stk.
Parthenocissus tricuspidata	"Veitchii"	20 Stk.

Bodendeckende Bepflanzung / Stauden
 Qualität: mTp

Name botanisch	Name deutsch
Vinca minor 'Alba'	Weißes Immergrün
Carex morrowii 'Variegata'	Weißbunte Japan-Segge
Fragaria vesca var. vesca	Wald-Erdbeere
Spiraea japonica 'Shirobana'	Zwerg-Spire

Dachbegrünung
 Dachbegrünung mit trockenheitsresistenten Pflanzen für extensive Dachbegrünung wie zum Beispiel:
 Sedum Arten wie: Sedum acre, Sedum album, Sedum reflexum
 Kräuter / Stauden: Dianthus cathusianorum, Hieracium pilosella, Potentilla verna, Petrohragia saxifraga
 Gräser Arten wie: Agrostis tenuis, Festuca ovina, Festuca rubra