


Kulturforum

Zufahrt KUFO

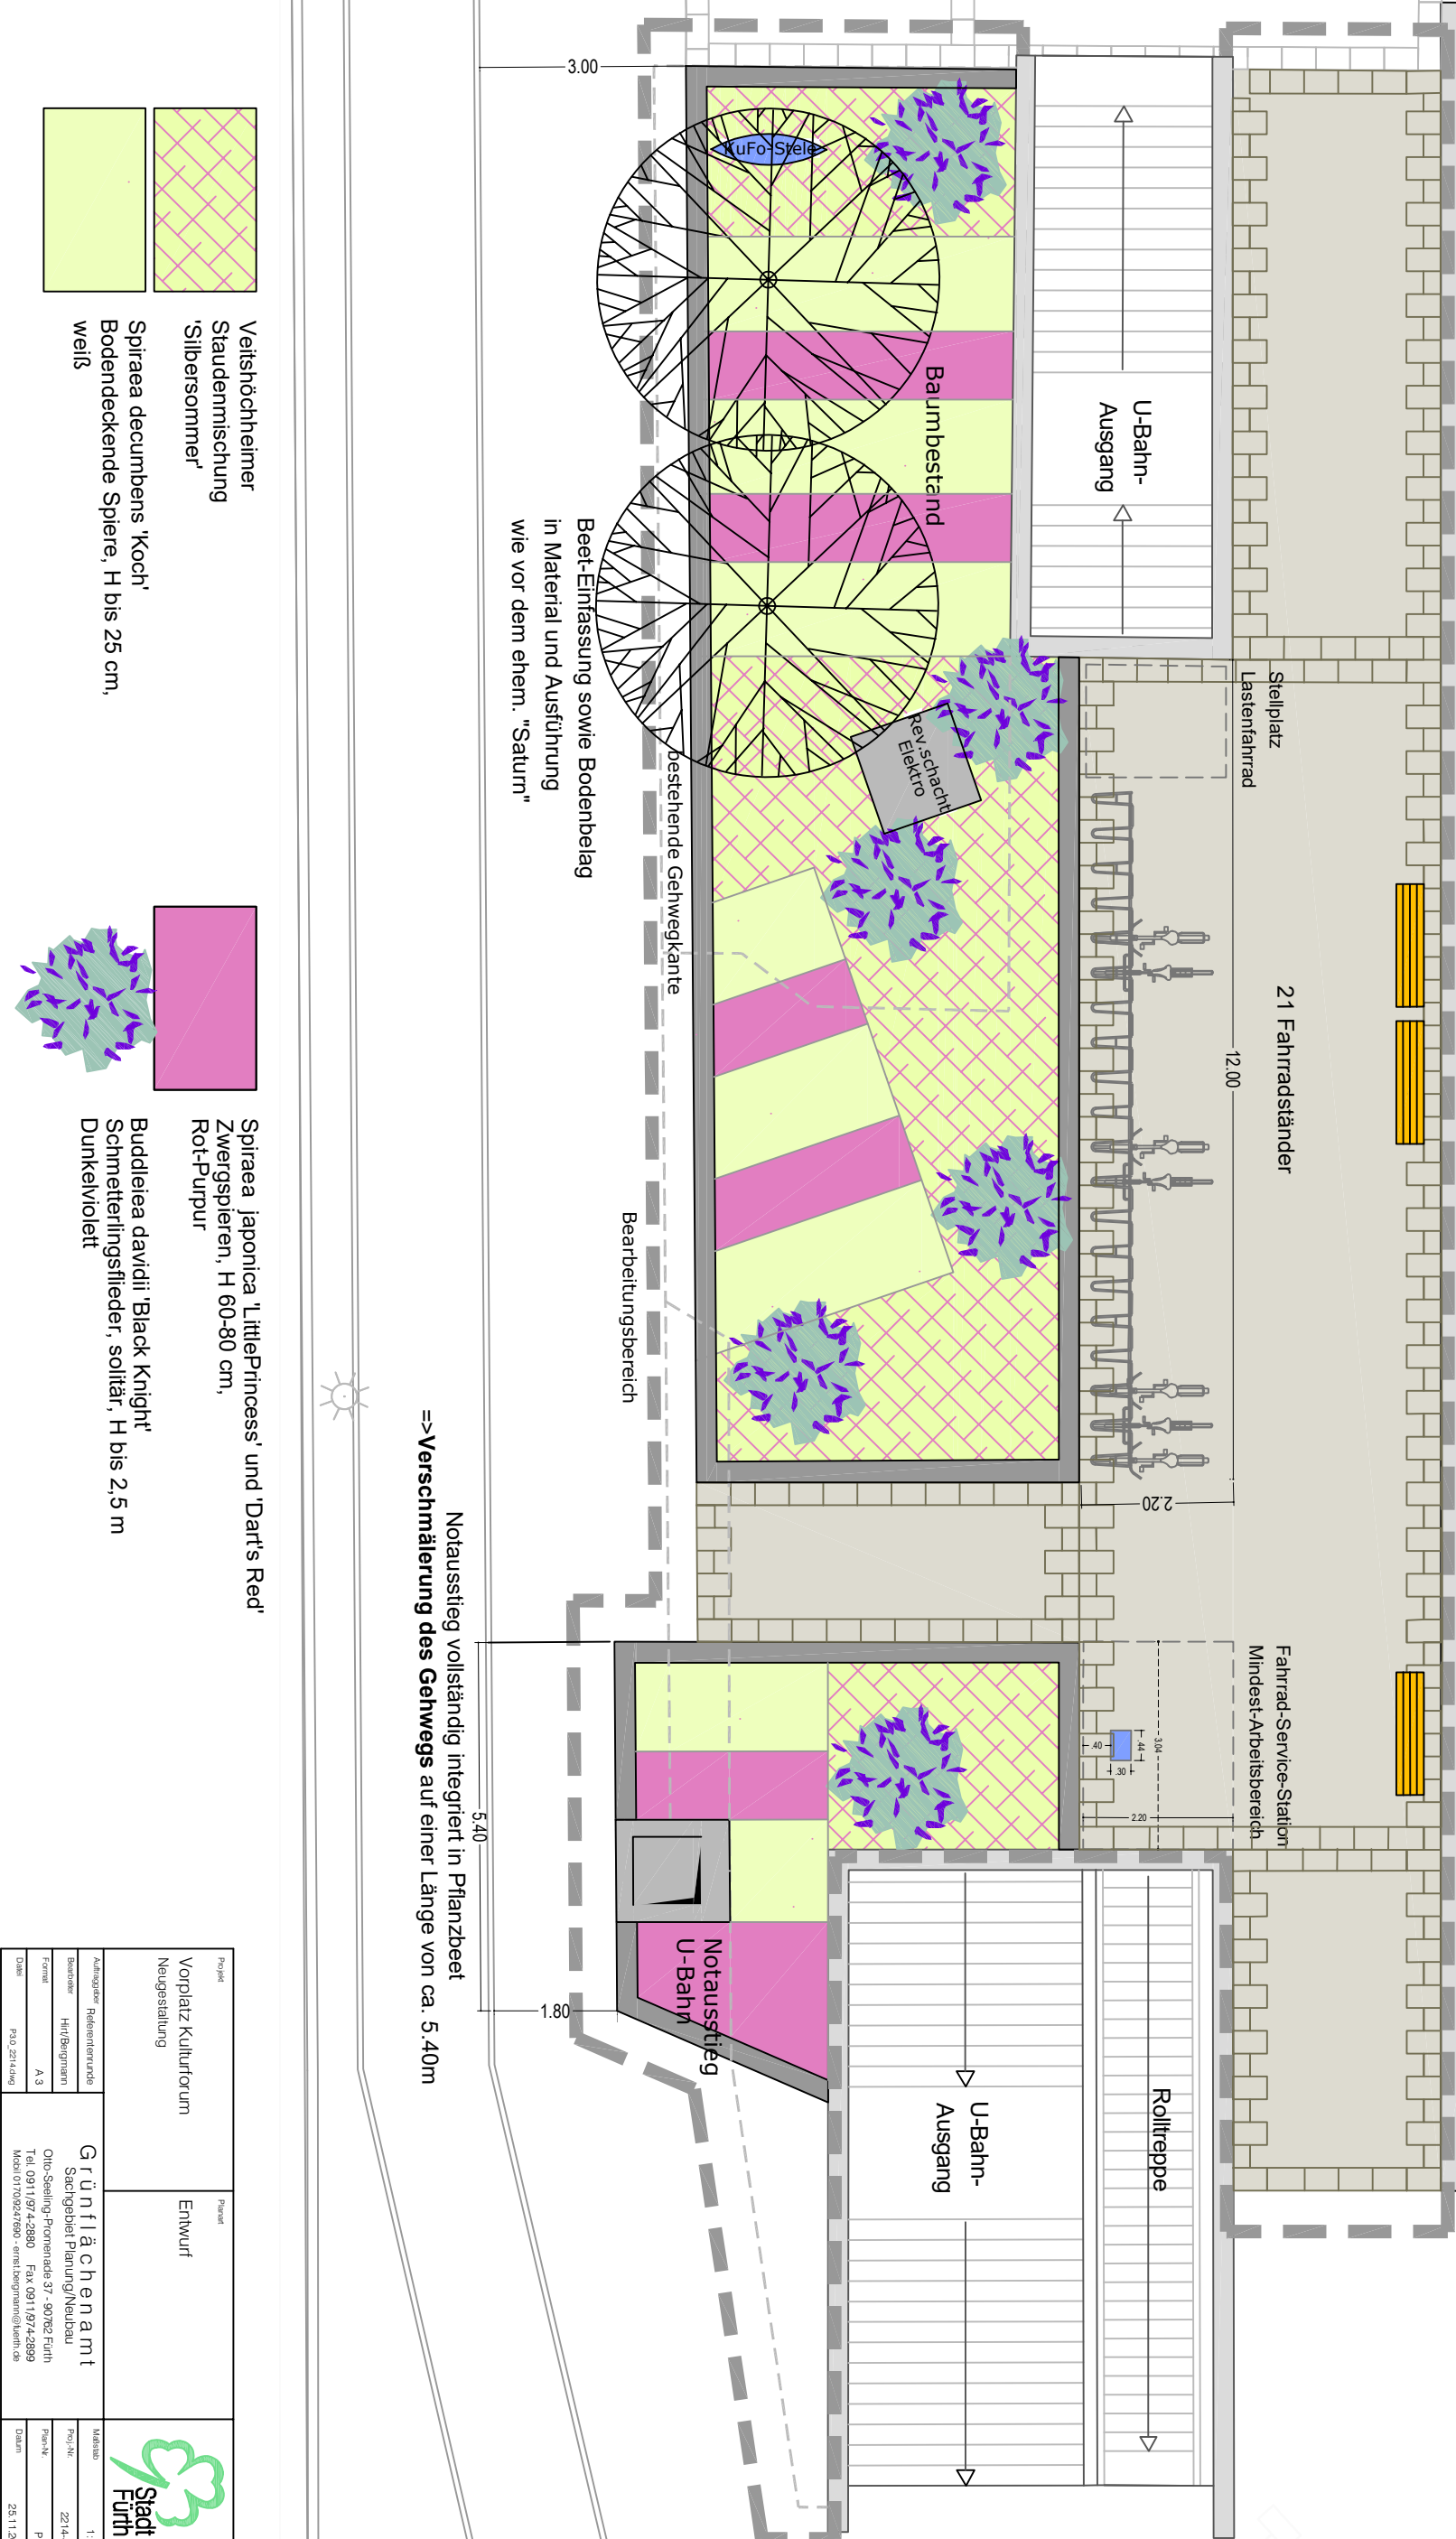

Beet-Einfassung sowie Bodenbelag
in Material und Ausführung
wie vor dem ehem. "Saturn"

bestehende Gehwegkante

Bearbeitungsbereich

Notausstieg vollständig integriert in Pflanzbeet
=>Verschmälerung des Gehwegs auf einer Länge von ca. 5.40m

Veitshöchheimer
Staudenmischung
'Silbersommer'

Spiraea decumbens 'Koch'
Bodendeckende Spiere, H bis 25 cm,
weiß

Spiraea japonica 'LittlePrincess' und 'Dart's Red'
Zwergspieren, H 60-80 cm,
Rot-Purpur

Buddleia davidii 'Black Knight'
Schmetterlingsflieder, solitär, H bis 2,5 m
Dunkelviolett

Projekt Vorplatz Kulturforum Neugestaltung		Planung Entwurf		
Auftraggeber Referentenrunde		Grünflächenamt		
Bearbeiter Hirt/Beigmann		Sachgebiet Planung/Neubau		
Format A 3		Otto-Seeling-Promenade 37 - 90762 Fürt Tel. 0911 97 42880 Fax 0911 97 42899 Mail 017096247890 - orts@beigmann@kuehn.de		
Datum P10_25.11.2002		Projekt 22.11.2002		
		Planwerk P 9.0		Datum 25.11.2002