




Stadtplanungsamt

Fontänenbrunnen Fußgängerzone
Entwurf - Variante 1
3 Reihen Ost - höhere Spritzhöhen

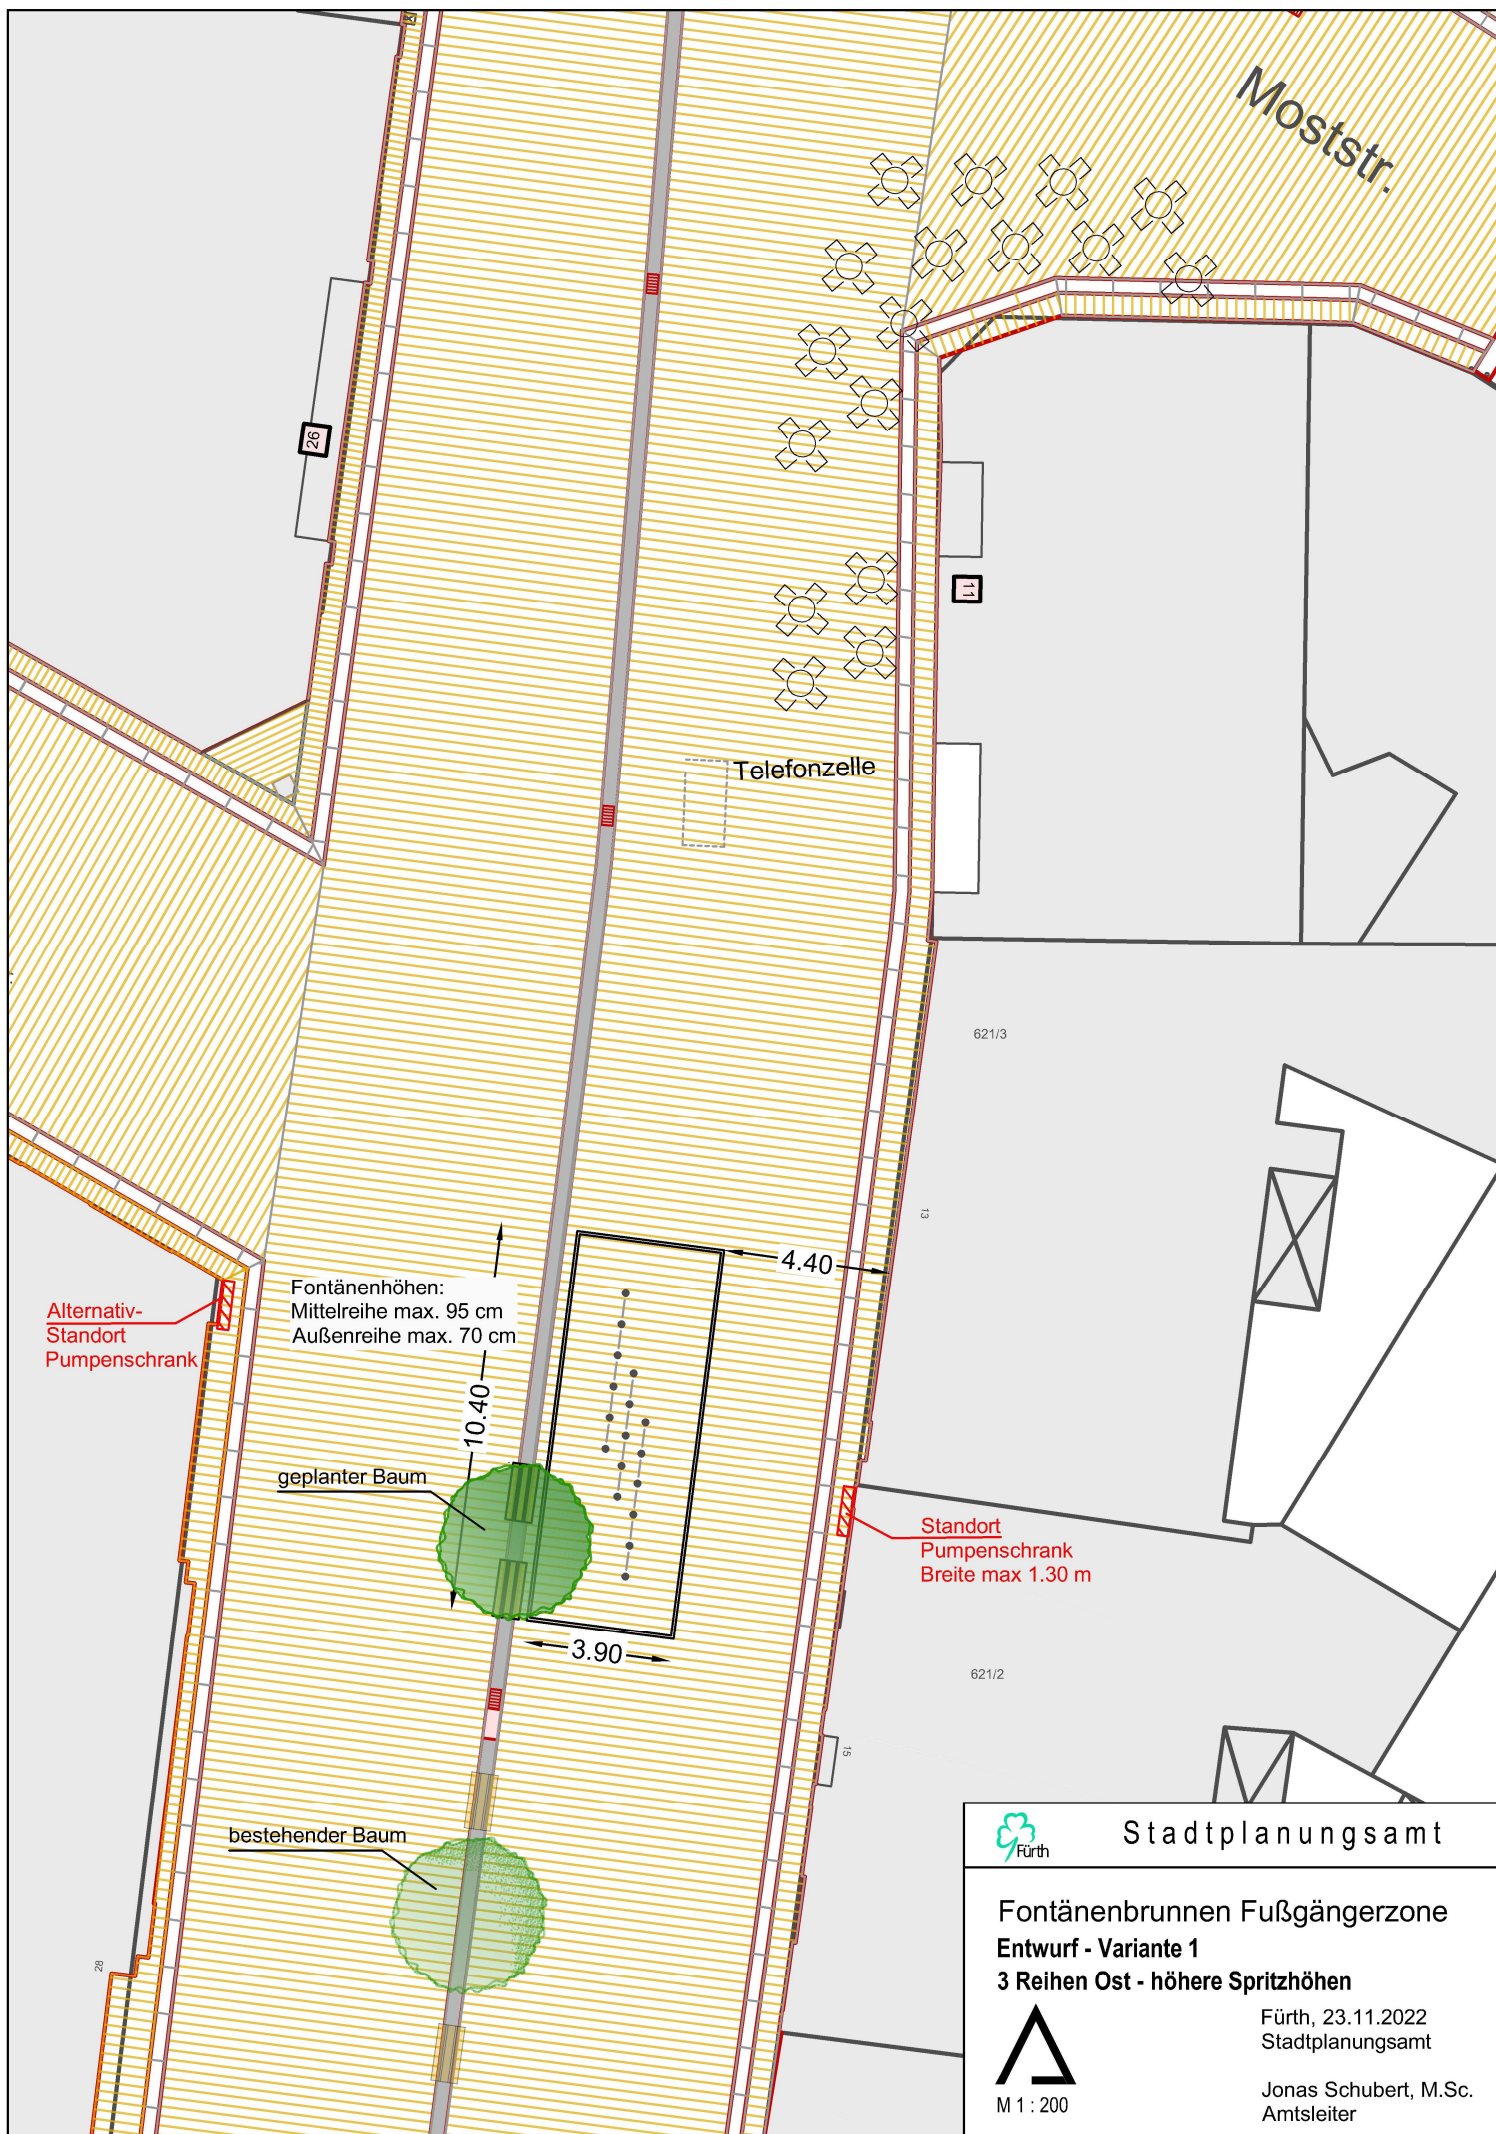

M 1 : 200

Fürth, 23.11.2022
Stadtplanungsamt

Jonas Schubert, M.Sc.
Amtsleiter