




Ansicht West

LEGENDE BAUTEILE	
	Gipskarton
	Stahlbeton
	Beton, unbewehrt
	Kalksandstein
	Stahl-Glas-Element
	Bestand
	Abbruch Bestand

LEGENDE BRANDSCHUTZ	
	Wand ohne Brandschutzanforderung
	Bauart feuerhemmende Wand F30
	Feuerhemmende Wand F30
	Bauart feuerbeständige Wand F90
	Feuerbeständige Wand F90
	Bauart Brandwand
	Brandwand

LEGENDE MÖBLIERUNG	
	Festebauten Hochbau, Architekt
	Festebauten Medizintechnik, Medplaner
	Lose Möbel Medizintechnik, Medplaner
	Festebauten Labor, Laborplaner
	Festebauten Küche, Küchenplaner
	Gegenstände, Sanitärplanung
	Lose Möblierung
	Gegenstände, ELT-Planung
	Gegenstände, HLK-Planung

LEGENDE MÖBLIERUNG	
D	vollwandig dichtschießende Tür
DS	dicht- und selbstschießende Tür
T30	T30 Tür
T90	T90 Tür
RS	Rauchschutztür
A	Tür mit Automatiktrieb
Fest	Tür mit Schließer und Feststeller
Frei	Tür mit Schließer und Freilaufkennung

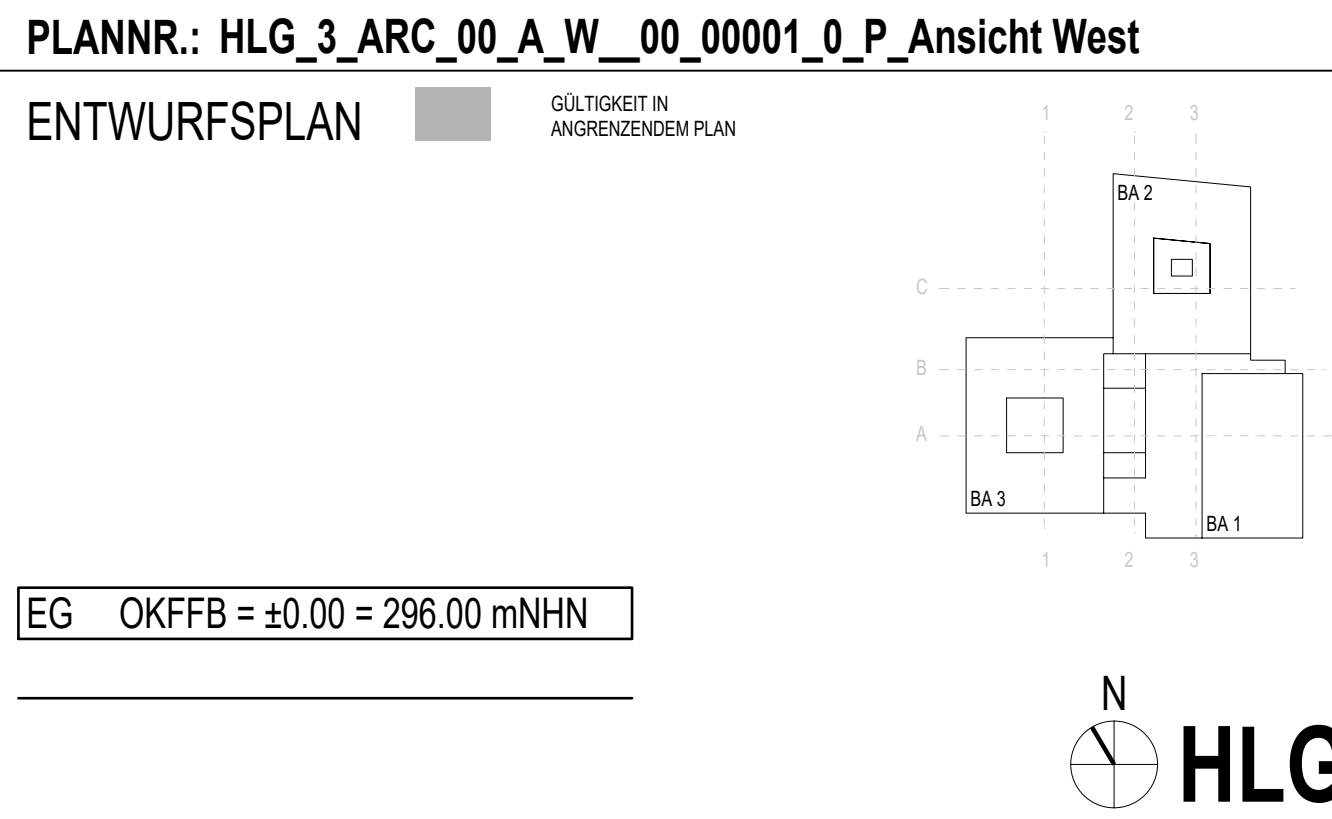

ENTWURFSPLANUNG	
NEUBAU HELENE-LANGE-GYMNASIUM Tannenstraße 19/20, 90762	
BAUHERR Stadt Fürth Hirschenstraße 2 90762 Fürth	ARCHITEKT Felix+Jonas Architekten GmbH Jokstraße 11 a 80469 München
BAUHERRNVERTRETUNG Stadt Fürth Gebäudewirtschaft Neubau / Gebäudeunterhaltung Hirschenstraße 2 90762 Fürth	
PLANINHALT: Ansicht West	INDEX:
MASSSTAB: 1/100	DATUM: 31.10.2022
FREIGEgeben:	GEZ: