
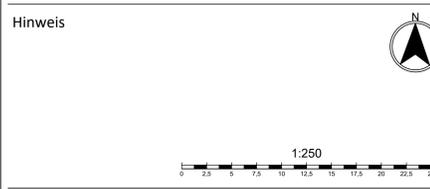


- LEGENDE**
- BESTAND
 - BE - FLÄCHE
 - ABBRUCH
 - BAUGRUBE
 - BAUSTRASSE
 - ENTLADEZONE (EZ)
 - UMSCHLAG -/ LAGERFLÄCHE (UF / LF)
 - CONTAINER TU / BÜRO / MATERIAL
 - WC
 - ZUGANGSKONTROLLCONTAINER
 - FEUERWEHR BEWEGUNGSFLÄCHE
 - TOR ZU-/AUSFAHRT
 - PERSONENZUGANG
 - SCHRANKE
 - SCHLEPPKURVENPRÜFUNG LKW
 - SCHLEPPKURVENPRÜFUNG PKW
 - BAUZAUN (DRAHTGITTER)
 - BAUZAUN GESCHLOSSEN (HOLZ)
 - VERKEHRSWEGFÜHRUNG BAUSTELLENVERKEHR
 - WEGFÜHRUNG SCHÜLER
 - FLUCHT- /RETTUNGSWEG

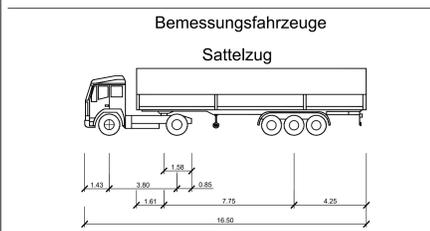

Logistikphasenplan I BA1 Verbau / Baugrube

Von **Mrz. 2024** Bis **Okt. 2024**

Darstellung:

d	Änderung gem. Abstimmung mit Stadt Furth	16.11.2022	Bou
c	Änderung gem. Abstimmung mit Stadt Furth	11.11.2022	Bou
b	Änderung gem. Mail vom 12.07.2022	20.07.2022	Bou
a	Logistikphasenplan I erstellt	21.05.2021	Bou

Bauvorhaben HLG - Helene-Lange-Gymnasium Furth
Tannenstraße 19/20, 90782 Furth


Bauherr DU Diederichs Projektmanagement
AG & Co. KG
Bremer Straße 44
80333 München

Fachplaner IBP Ingenieurgesellschaft für
Bauplanung
Kettwiger Str. 31
45127 Essen


Planschlüssel

Datum	Projekt	Darstellung	Phase	Index	Gez.
22-11-16_HLG_Logistikphasenplan_I_index_d_Bou.dwg					



Blattformat: DIN A0 | Maßstab: 1:250 | Datum: 16.11.2022

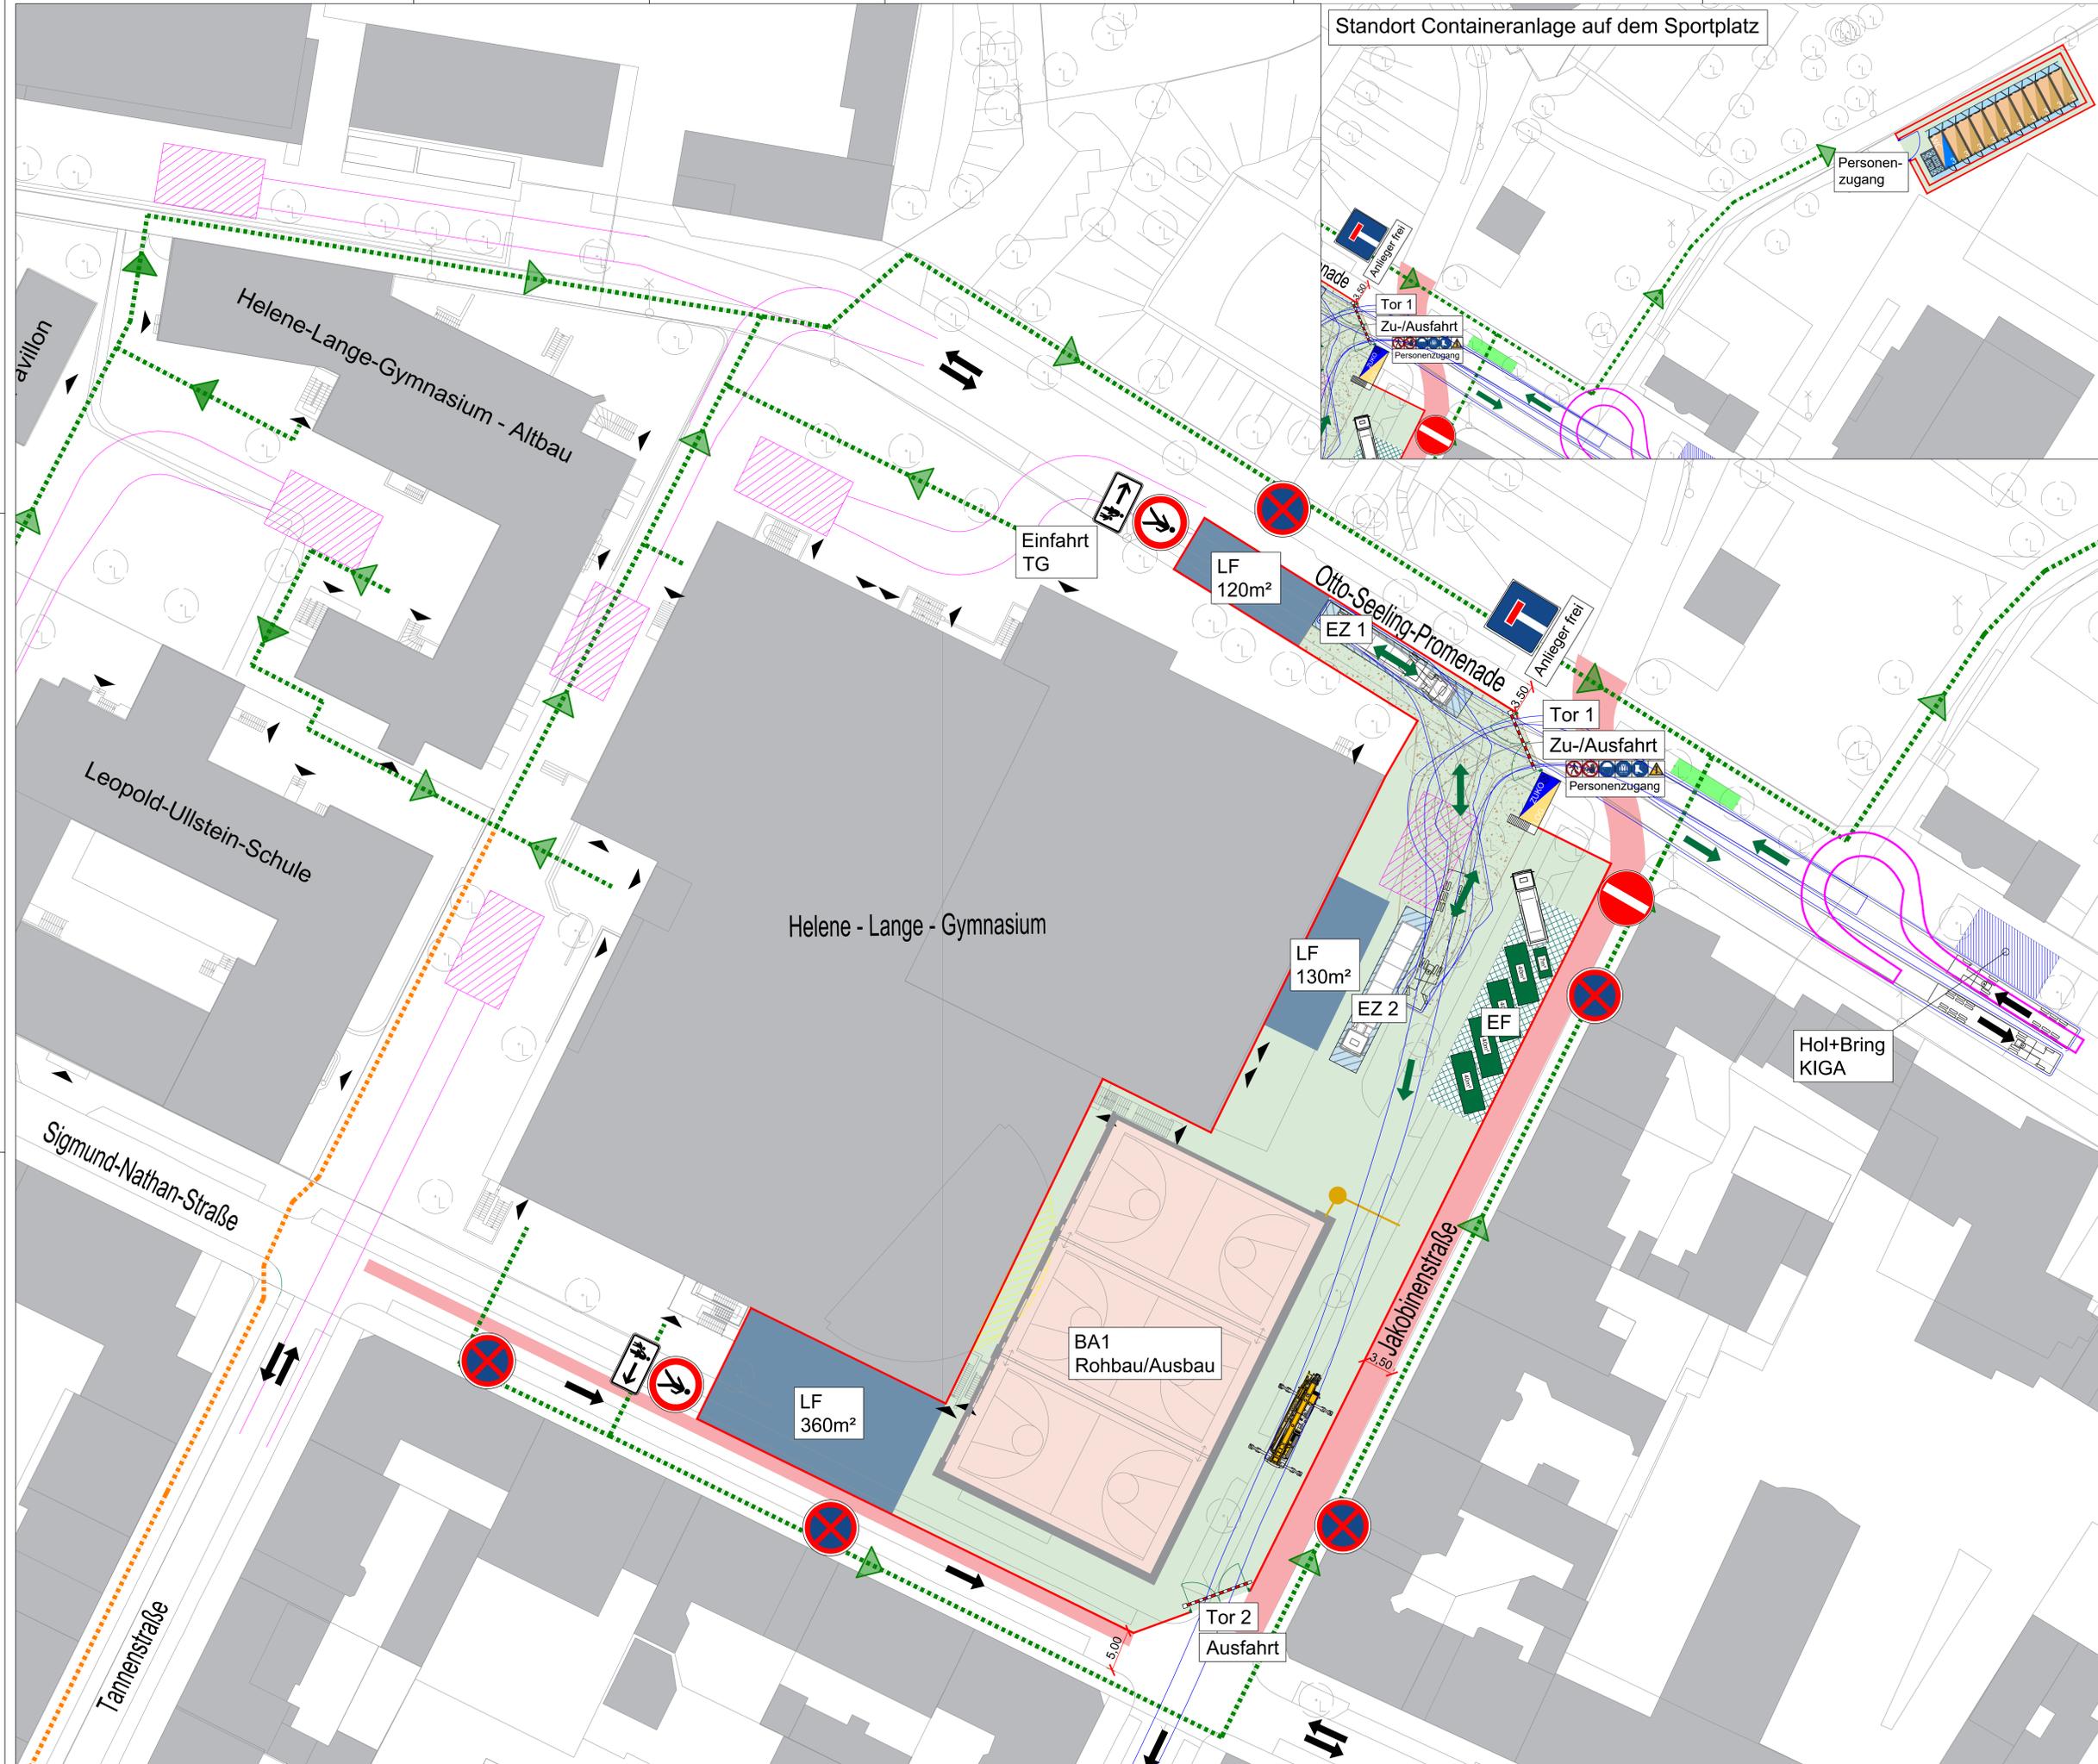

Standort Containeranlage auf dem Sportplatz

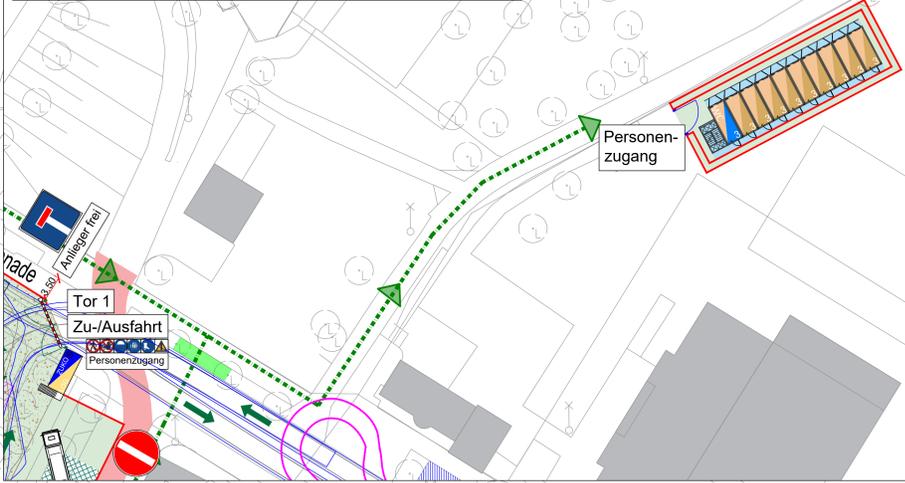

- LEGENDE**
- BESTAND
 - BE - FLÄCHE
 - BAUMAßNAHME
 - TREPPENHAUS -TRH
 - BAUSTRASSE
 - ENTLADEZONE (EZ)
 - UMSCHLAG -/ LAGERFLÄCHE (UF / LF)
 - ENTSORGUNGSFLÄCHE (EF)
 - CONTAINER ENTSORGUNG
 - CONTAINER TU / BÜRO / MATERIAL
 - WC
 - ZUGANGSKONTROLLCONTAINER
 - FASSADENGERÜST
 - FEUERWEHR BEWEGUNGSFLÄCHE
 - TOR ZU-/AUSFAHRT
 - PERSONENZUGANG
 - SCHRANKE
 - SCHLEPPKURVENPRÜFUNG LKW
 - SCHLEPPKURVENPRÜFUNG PKW
 - ZUGANG GEBÄUDE
 - KRANAUFSTELLEFLÄCHE
 - BAUZAUN (DRAHTGITTER)
 - BAUZAUN GESCHLOSSEN (HOLZ)
 - VERKEHRSWEGFÜHRUNG BAUSTELLENVERKEHR
 - WEGFÜHRUNG SCHÜLER
 - FLUCHT- /RETTUNGSWEG
 - REGEN-, SCHMUTZ-, MISCHWASSERANSCHLUSS
 - TRINKWASSERANSCHLUSS

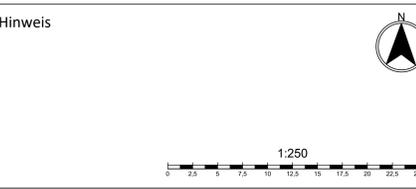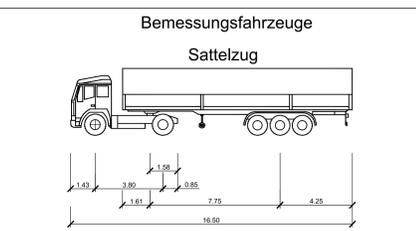

Logistikphasenplan II BA1
 Rohbau / Hülle / Ausbau / Ausbau / Freianlagen
 Von Nov. 2024 Bis Feb. 2026

Darstellung:

d	Änderung gem. Abstimmung mit Stadt Furth	16.11.2022	Bou
c	Änderung gem. Abstimmung mit Stadt Furth	11.11.2022	Bou
b	Änderung gem. Mail vom 12.07.2022	20.07.2022	Bou
a	Logistikphasenplan I erstellt	21.05.2021	Bou

Index Beschreibung / Revision Datum Gez.

Bauvorhaben HLG - Helene-Lange-Gymnasium Furth
 Tannenstraße 19/20, 90782 Furth


Bauherr DU Diederichs Projektmanagement
 AG & Co. KG
 Brenner Straße 44
 80333 München

Fachplaner IBP Ingenieurgesellschaft für
 Baubiologie-Planung
 Kettwiger Str. 31
 45127 Essen


Planschlüssel

Datum	Projekt	Darstellung	Phase	Index	Gez.
22-11-16_HLG_Logistikphasenplan_II_index_d_Bou.dwg					



Blattformat: DIN A0 | Maßstab: 1:250 | Datum: 16.11.2022

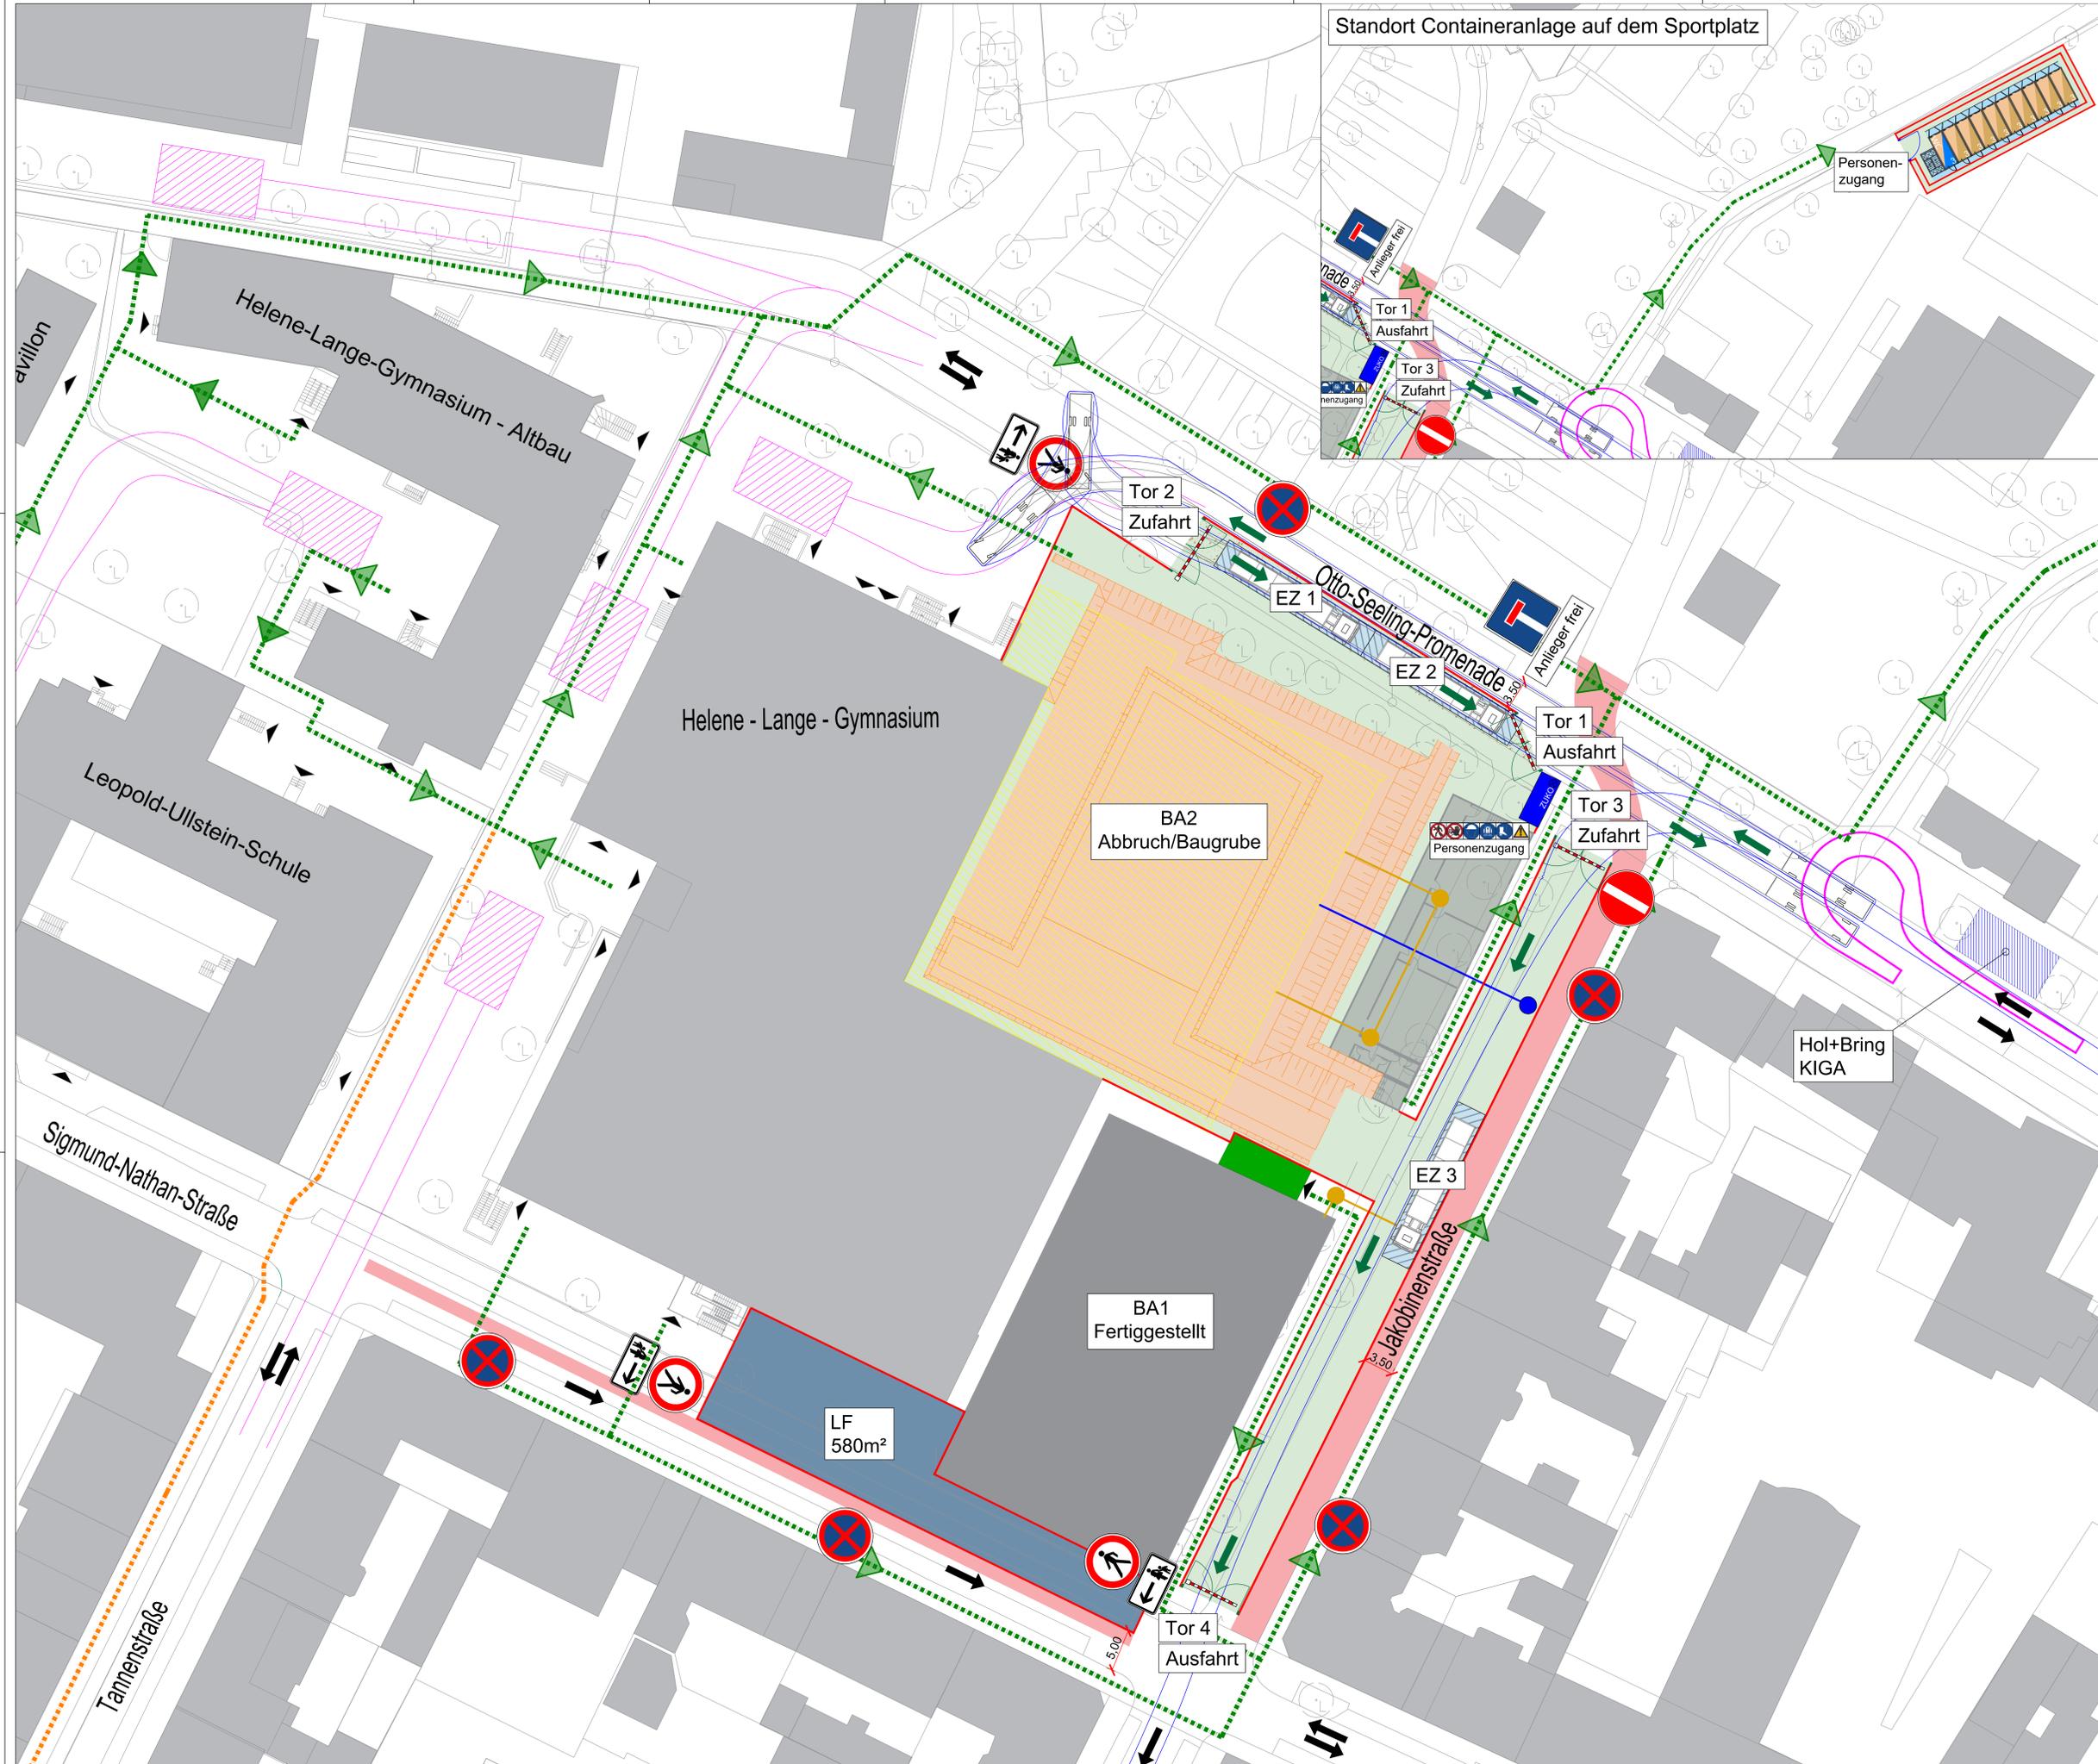

Standort Containeranlage auf dem Sportplatz

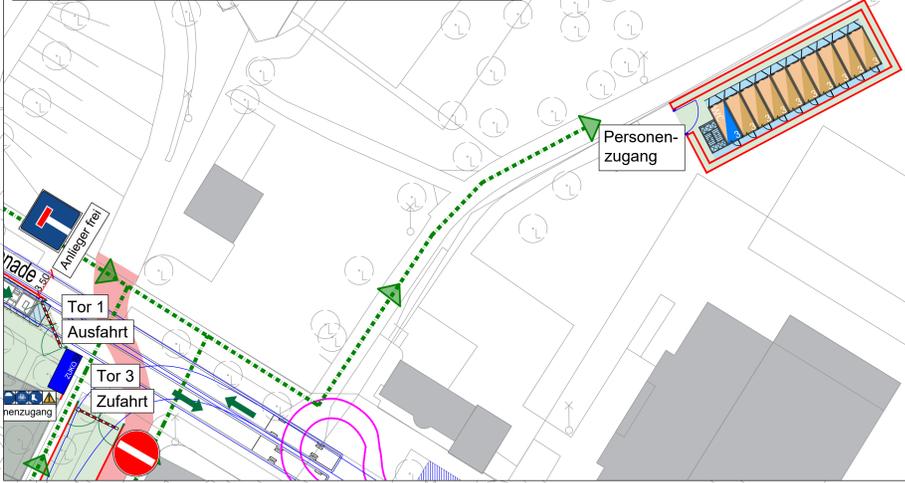

- LEGENDE**
- BESTAND
 - BE - FLÄCHE
 - ABBRUCH
 - BAUGRUBE
 - TREPPENHAUS -TRH
 - BAUSTRASSE
 - ENTLADEZONE (EZ)
 - UMSCHLAG -/ LAGERFLÄCHE (UF / LF)
 - CONTAINER TU / BÜRO / MATERIAL
 - WC
 - ZUGANGSKONTROLLCONTAINER
 - FEUERWEHR BEWEGUNGSFLÄCHE
 - FLUCHT- /RETTUNGSWEG
 - TOR ZU-/AUSFAHRT
 - PERSONENZUGANG
 - SCHRANKE
 - SCHLEPPKURVENPRÜFUNG LKW
 - SCHLEPPKURVENPRÜFUNG PKW
 - ZUGANG GEBÄUDE
 - BAUZAUN (DRAHTGITTER)
 - BAUZAUN GESCHLOSSEN (HOLZ)
 - VERKEHRSWEGFÜHRUNG BAUSTELLENVERKEHR
 - WEGFÜHRUNG SCHÜLER
 - FLUCHT- /RETTUNGSWEG
 - REGEN-, SCHMUTZ, MISCHWASSERANSCHLUSS
 - TRINKWASSERANSCHLUSS

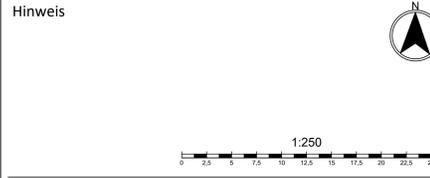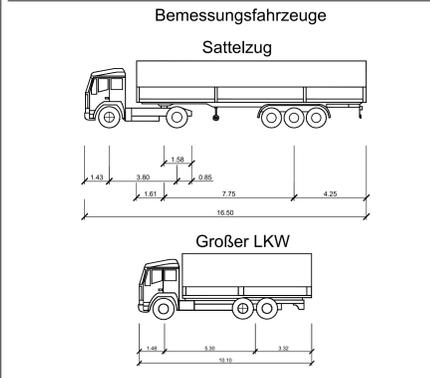

Logistikphasenplan III BA2 Abbruch Bestand / Baugrube

Von Apr. 2026 Bis Jul. 2026

Darstellung:

d	Änderung gem. Abstimmung mit Stadt Furth	16.11.2022	Bou
c	Änderung gem. Abstimmung mit Stadt Furth	11.11.2022	Bou
b	Änderung gem. Mail vom 12.07.2022	20.07.2022	Bou
a	Logistikphasenplan I erstellt	21.05.2021	Bou

Bauvorhaben HLG - Helene-Lange-Gymnasium Furth
Tannenstraße 19/20, 90782 Furth


Bauherr DU Diederichs Projektmanagement
AG & Co. KG
Brenner Straße 44
80333 München

Fachplaner IBP
Ingenieurgesellschaft für
Baulogistik-Planung
Kettwiger Str. 31
45127 Essen


Planschlüssel

Datum	Projekt	Darstellung	Phase	Index	Gez.
22-11-16_HLG_Logistikphasenplan_III_index_d_bou.dwg					



Blattformat: DIN A0 | Maßstab: 1:250 | Datum: 16.11.2022

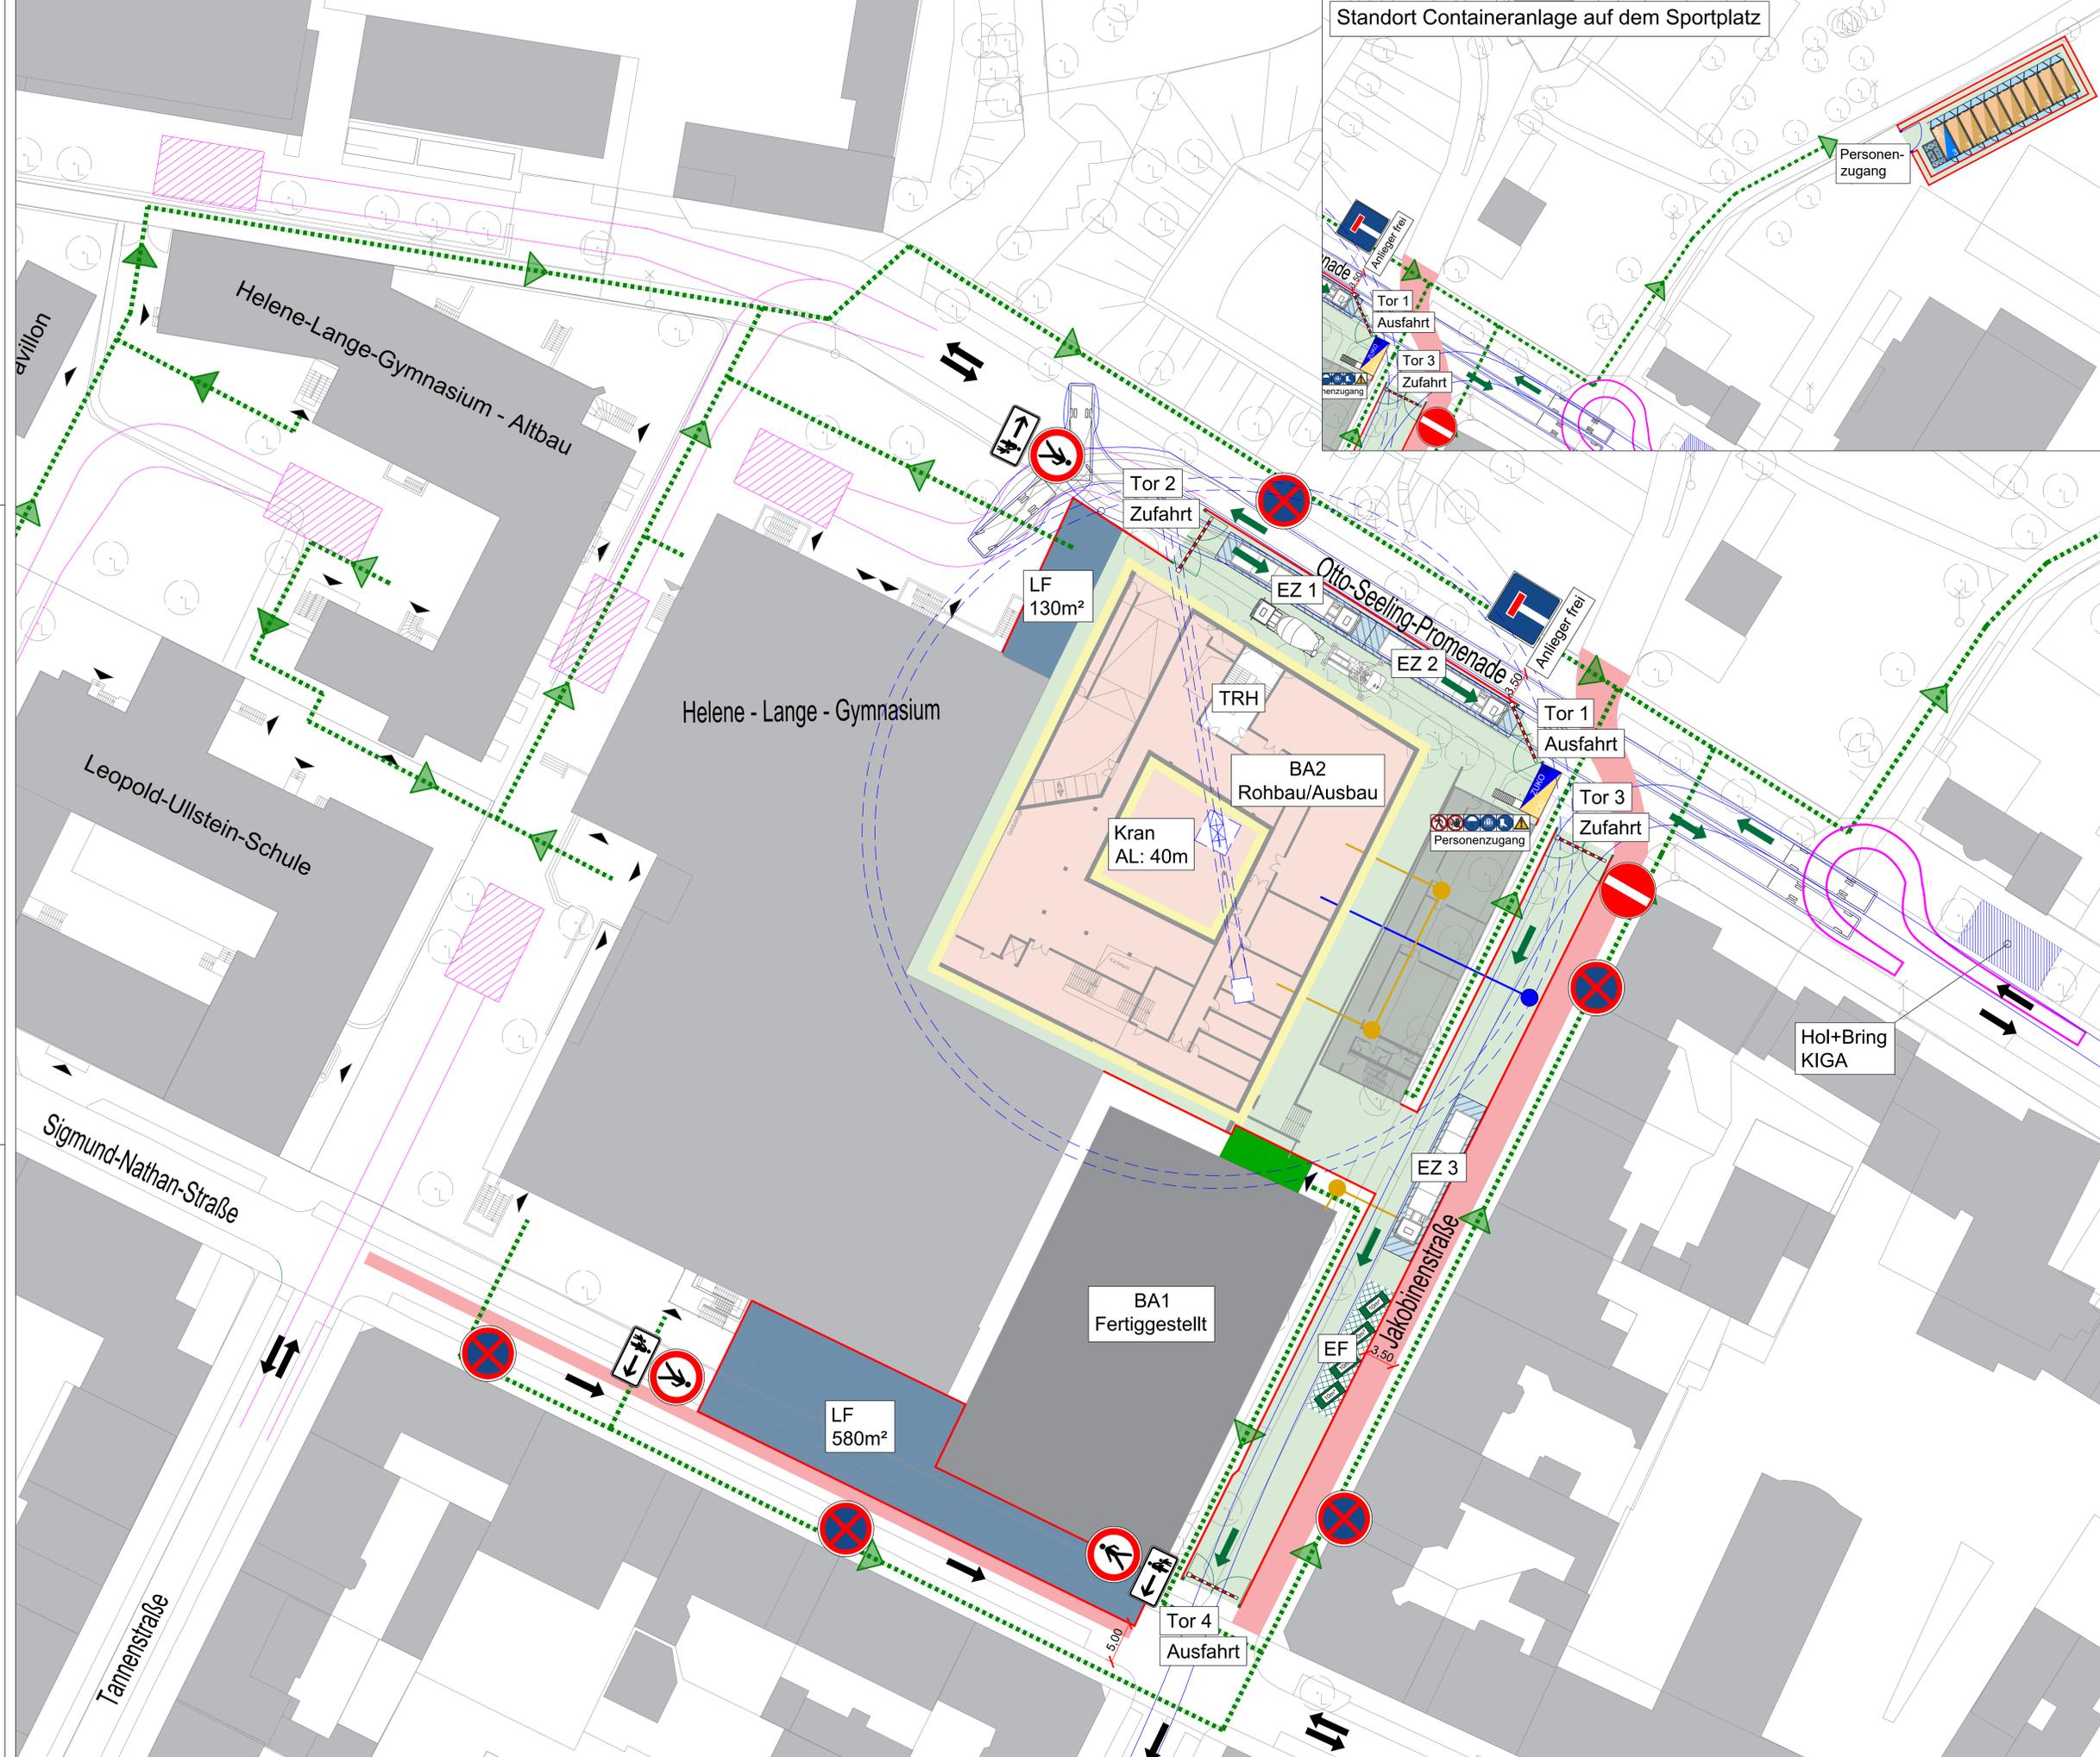

Standort Containeranlage auf dem Sportplatz

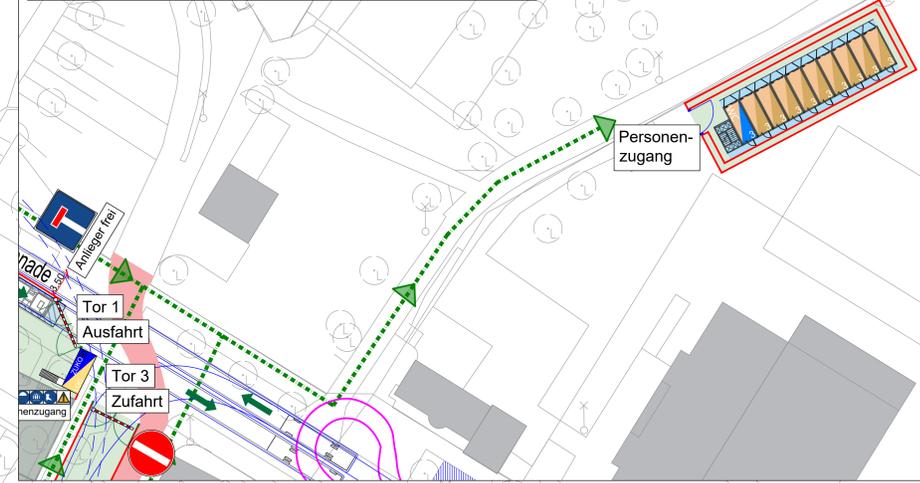

- LEGENDE**
- BESTAND
 - BE - FLÄCHE
 - BAUMAßNAHME
 - TREPPENHAUS -TRH
 - BAUSTRASSE
 - ENTLADEZONE (EZ)
 - UMSCHLAG - / LAGERFLÄCHE (UF / LF)
 - ENTSORGUNGSFLÄCHE (EF)
 - CONTAINER ENTSORGUNG
 - CONTAINER TU / BÜRO / MATERIAL
 - SANITÄRCONTAINER
 - ZUGANGSKONTROLLCONTAINER
 - FASSADENERÜST
 - FEUERWEHR BEWEGUNGSFLÄCHE
 - FLUCHT- /RETTUNGSWEG
 - TOR ZU-/AUSFAHRT
 - PERSONENZUGANG
 - SCHRANKE
 - SCHLEPPKURVENPRÜFUNG LKW
 - SCHLEPPKURVENPRÜFUNG PKW
 - ZUGANGS GEBÄUDE
 - KRANAUFSTELLEFLÄCHE
 - BAUZAUN (DRAHTGITTER)
 - BAUZAUN GESCHLOSSEN (HOLZ)
 - VERKEHRSWEGFÜHRUNG BAUSTELLENVERKEHR
 - WEGFÜHRUNG SCHÜLER
 - FLUCHT- /RETTUNGSWEG
 - REGEN-, SCHMUTZ-, MISCHWASSERANSCHLUSS
 - TRINKWASSERANSCHLUSS

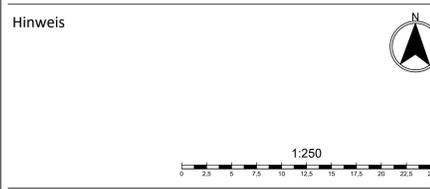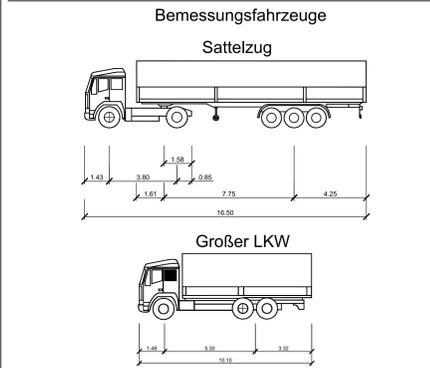

Logistikphasenplan IV BA2 Abbruch Bestand / Baugrube

Von Aug. 2026 Bis Jul.2028

Darstellung:

d	Änderung gem. Abstimmung mit Stadt Furth	16.11.2022	Bou
c	Änderung gem. Abstimmung mit Stadt Furth	11.11.2022	Bou
b	Änderung gem. Mail vom 12.07.2022	20.07.2022	Bou
a	Logistikphasenplan I erstellt	21.05.2021	Bou

Index Beschreibung / Revision Datum Gez.

Bauvorhaben HLG - Helene-Lange-Gymnasium Furth
Tannenstraße 19/20, 90782 Furth



Bauherr DU Diederichs Projektmanagement
AG & Co. KG
Brenner Straße 44
80333 München

Fachplaner IBP Ingenieurgesellschaft für
Baulogistik-Planung
Kettwiger Str. 31
45127 Essen



Planschlüssel

Datum	Projekt	Darstellung	Phase	Index	Gez.
22-11-16_HLG_Logistikphasenplan_IV_index_d_Bou.dwg					

Blattformat: DIN A0 | Maßstab: 1:250 | Datum: 16.11.2022

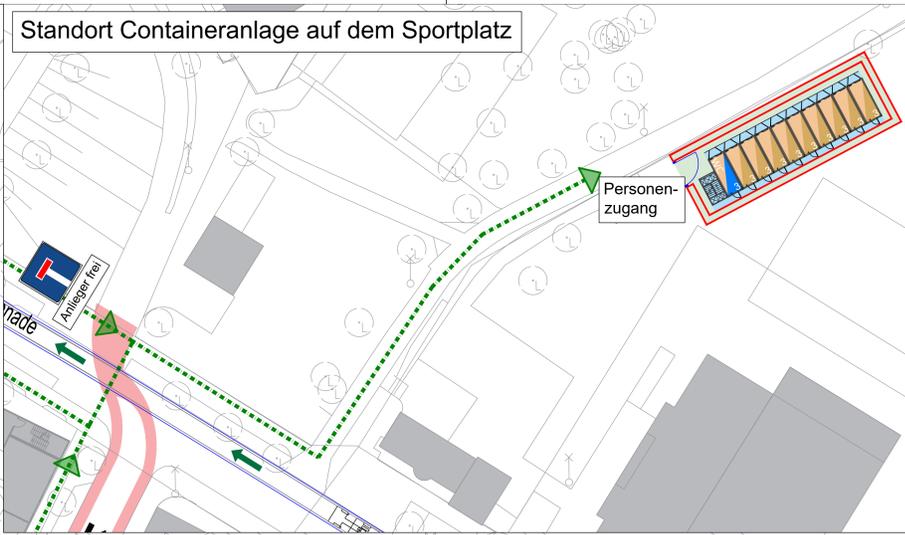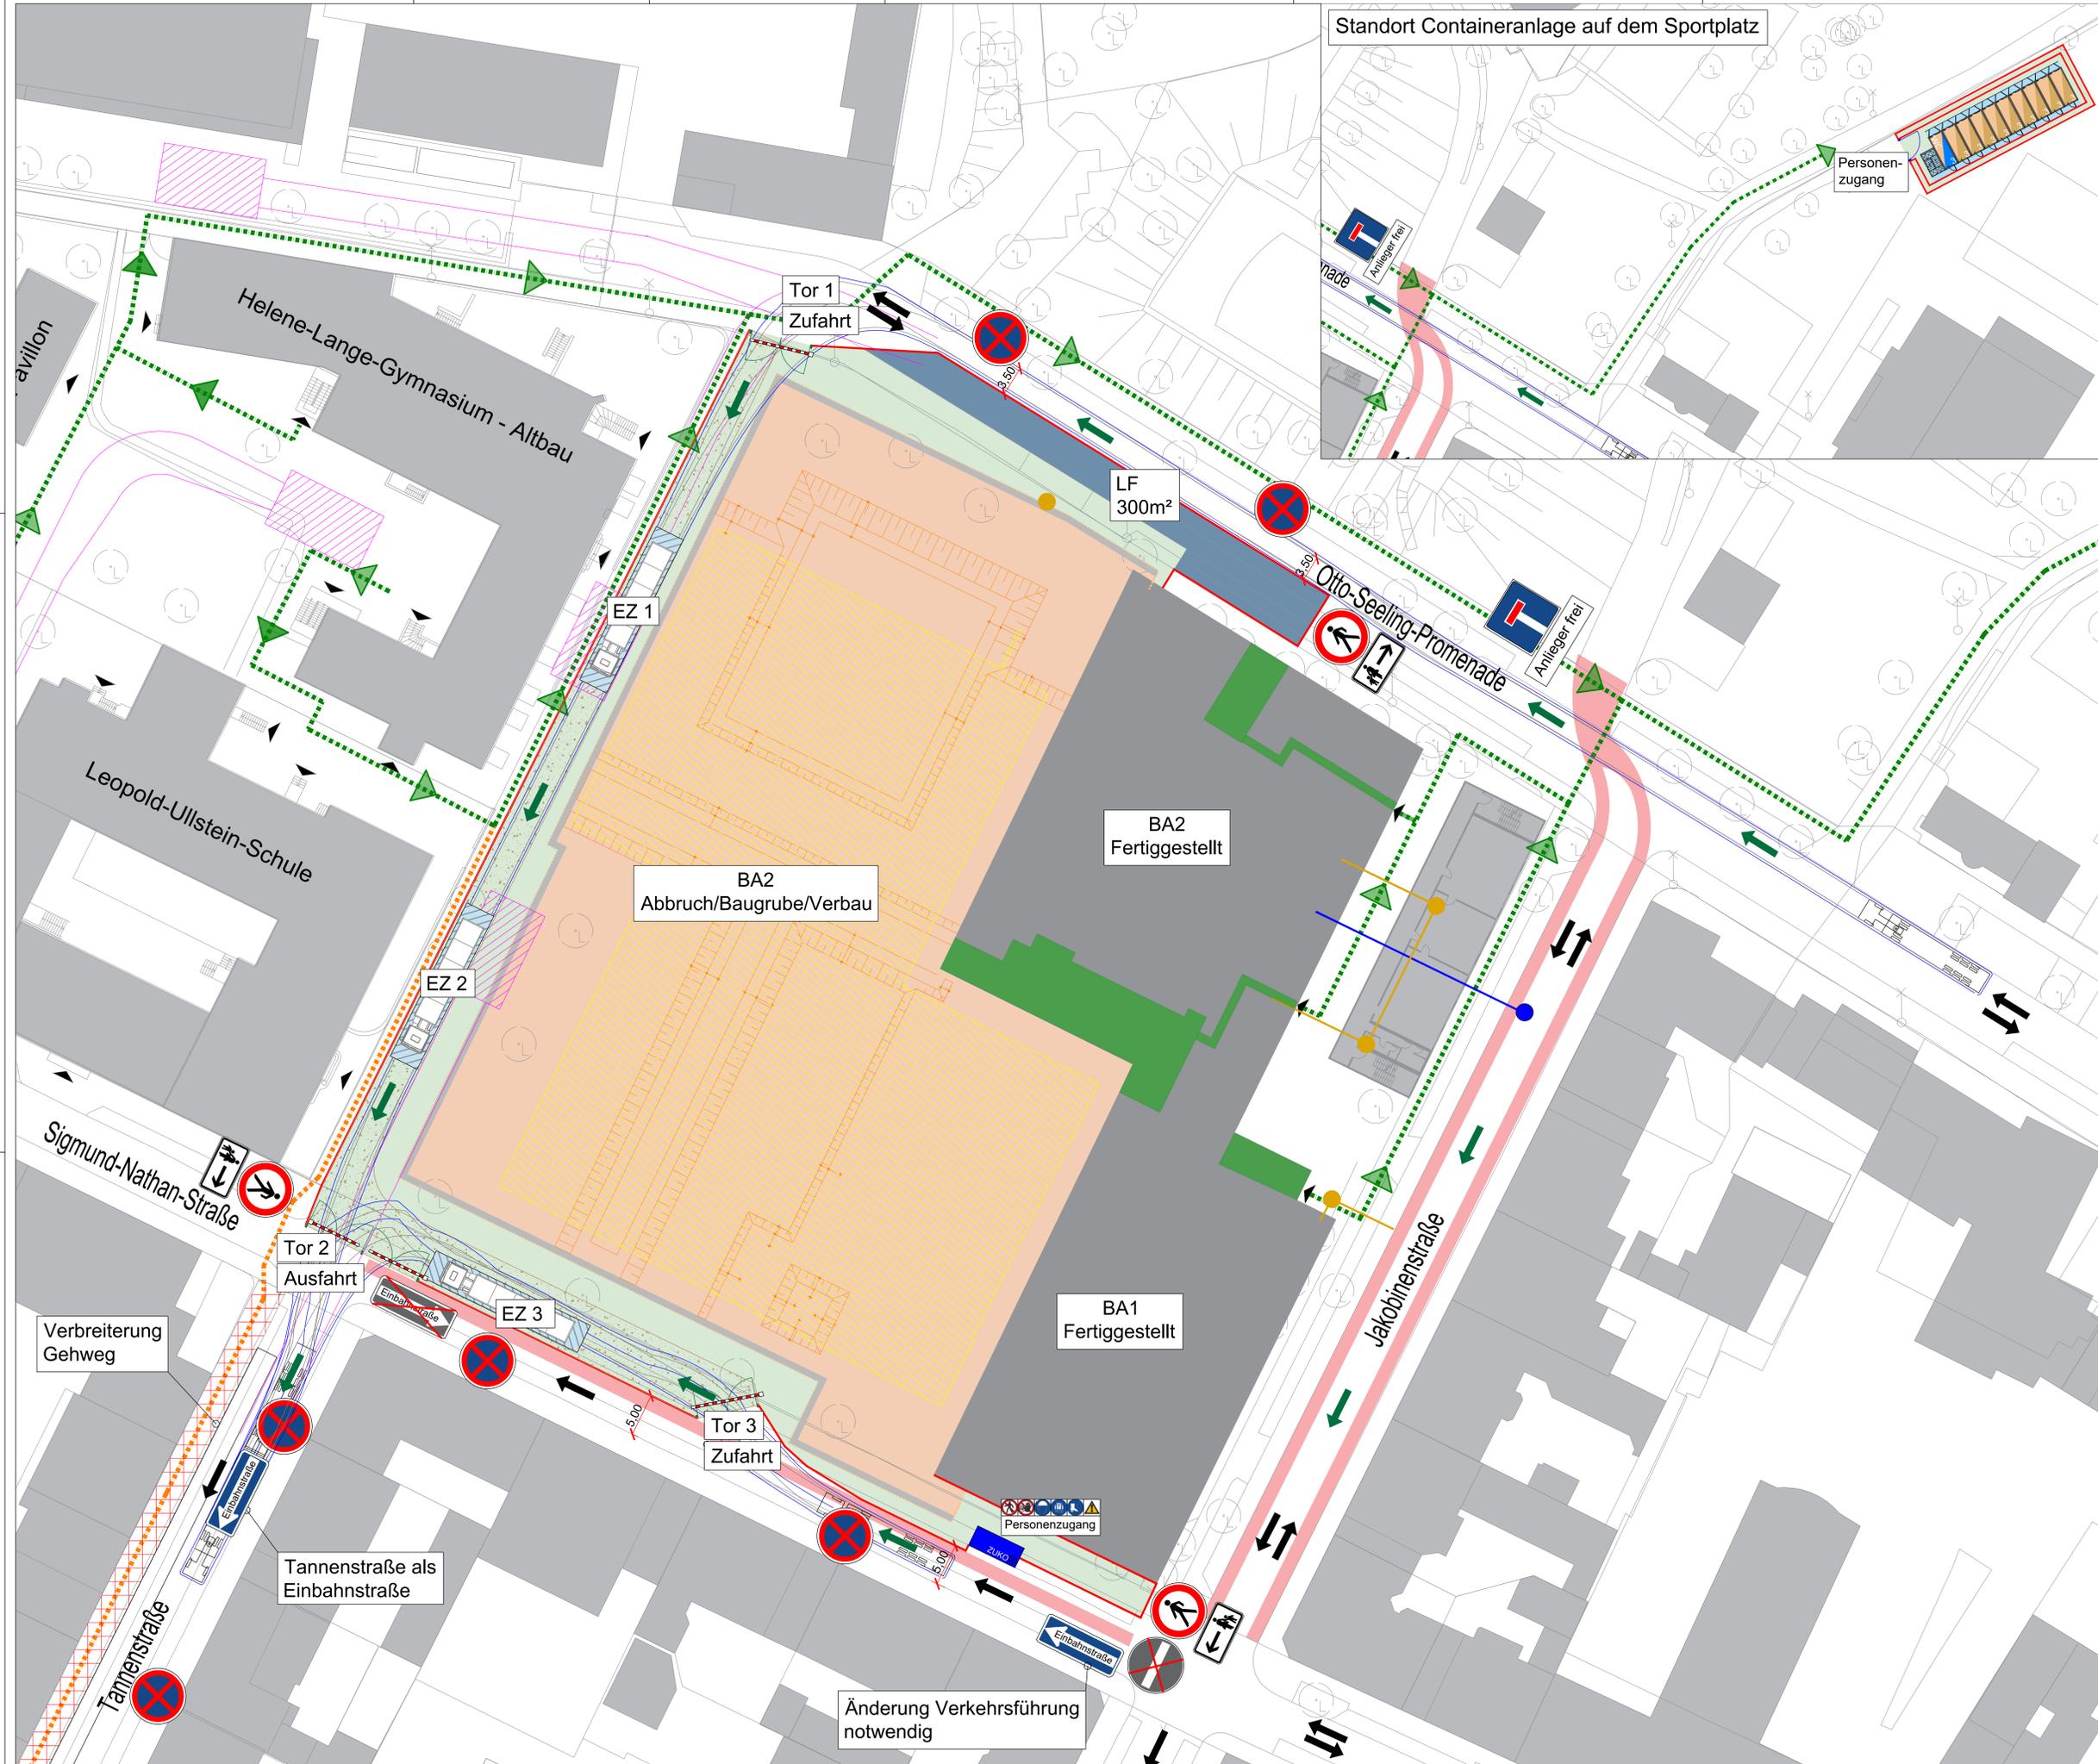

- LEGENDE**
- BESTAND
 - BE - FLÄCHE
 - ABBRUCH
 - BAUGRUBE
 - TREPPENHAUS - TRH
 - BAUSTRASSE
 - ENTLADEZONE (EZ)
 - UMSCHLAG - / LAGERFLÄCHE (UF / LF)
 - CONTAINER TU / BÜRO / MATERIAL
 - WC
 - ZUKO
 - FEUERWEHR BEWEGUNGSFLÄCHE
 - FLUCHT- /RETTUNGSWEG
 - TOR ZU-/AUSFAHRT
 - PERSONENZUGANG
 - SCHRANKE
 - SCHLEPPKURVENPRÜFUNG LKW
 - SCHLEPPKURVENPRÜFUNG PKW
 - ZUGANG GEBÄUDE
 - BAUZAUN (DRAHTGITTER)
 - BAUZAUN GESCHLOSSEN (HOLZ)
 - VERKEHRSWEGFÜHRUNG BAUSTELLENVERKEHR
 - WEGFÜHRUNG SCHÜLER
 - FLUCHT- /RETTUNGSWEG
 - REGEN-, SCHMUTZ-, MISCHWASSERANSCHLUSS
 - TRINKWASSERANSCHLUSS

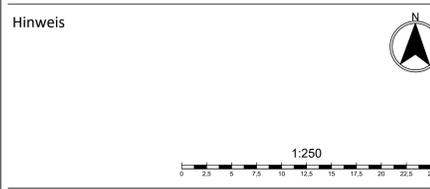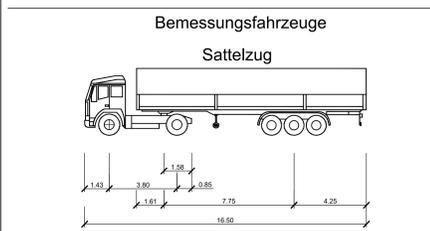

Logistikphasenplan V BA3 Abbruch Bestand / Baugrube

Von Sep. 2028 Bis Feb. 2029

Darstellung:

d	Änderung gem. Abstimmung mit Stadt Furth	16.11.2022	Bou
c	Änderung gem. Abstimmung mit Stadt Furth	11.11.2022	Bou
b	Änderung gem. Mail vom 12.07.2022	20.07.2022	Bou
a	Logistikphasenplan V erstellt	21.05.2021	Bou
Index	Beschreibung / Revision	Datum	Gez.



Bauvorhaben HLG - Helene-Lange-Gymnasium Furth
Tannenstraße 19/20, 90782 Furth

<p>Bauherr</p> <p>DU Diederichs Projektmanagement AG & Co. KG Brenner-Strasse 44 80333 München</p>	<p>Fachplaner</p> <p>IBP Ingenieurgesellschaft für Bauplanung Kettwiger Str. 31 45127 Essen</p>
---	---



Planschlüssel

Datum	Projekt	Darstellung	Phase	Index	Gez.
22-11-16	HLG	Logistikphasenplan_V	index_d_Bou.dwg		
Blattformat	Maßstab	Datum			
DIN A0	1:250	16.11.2022			

Änderung Verkehrsführung notwendig

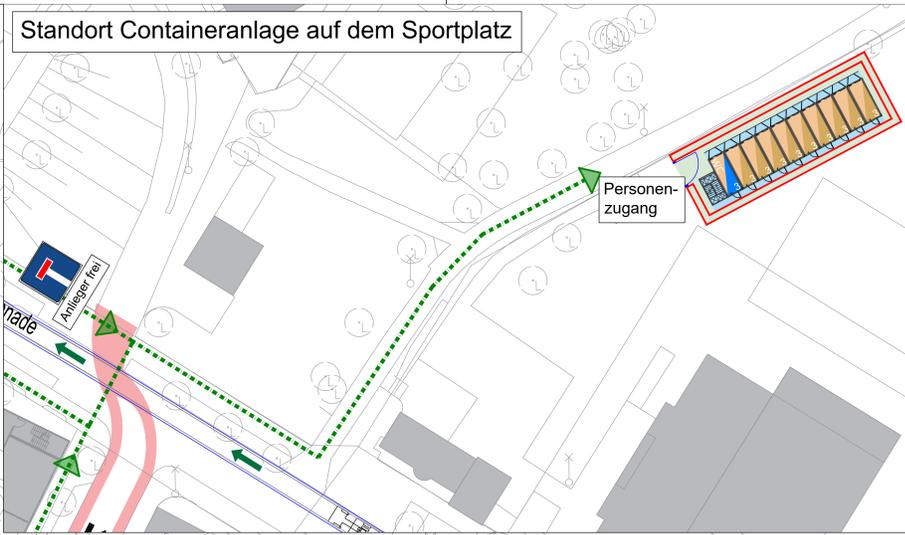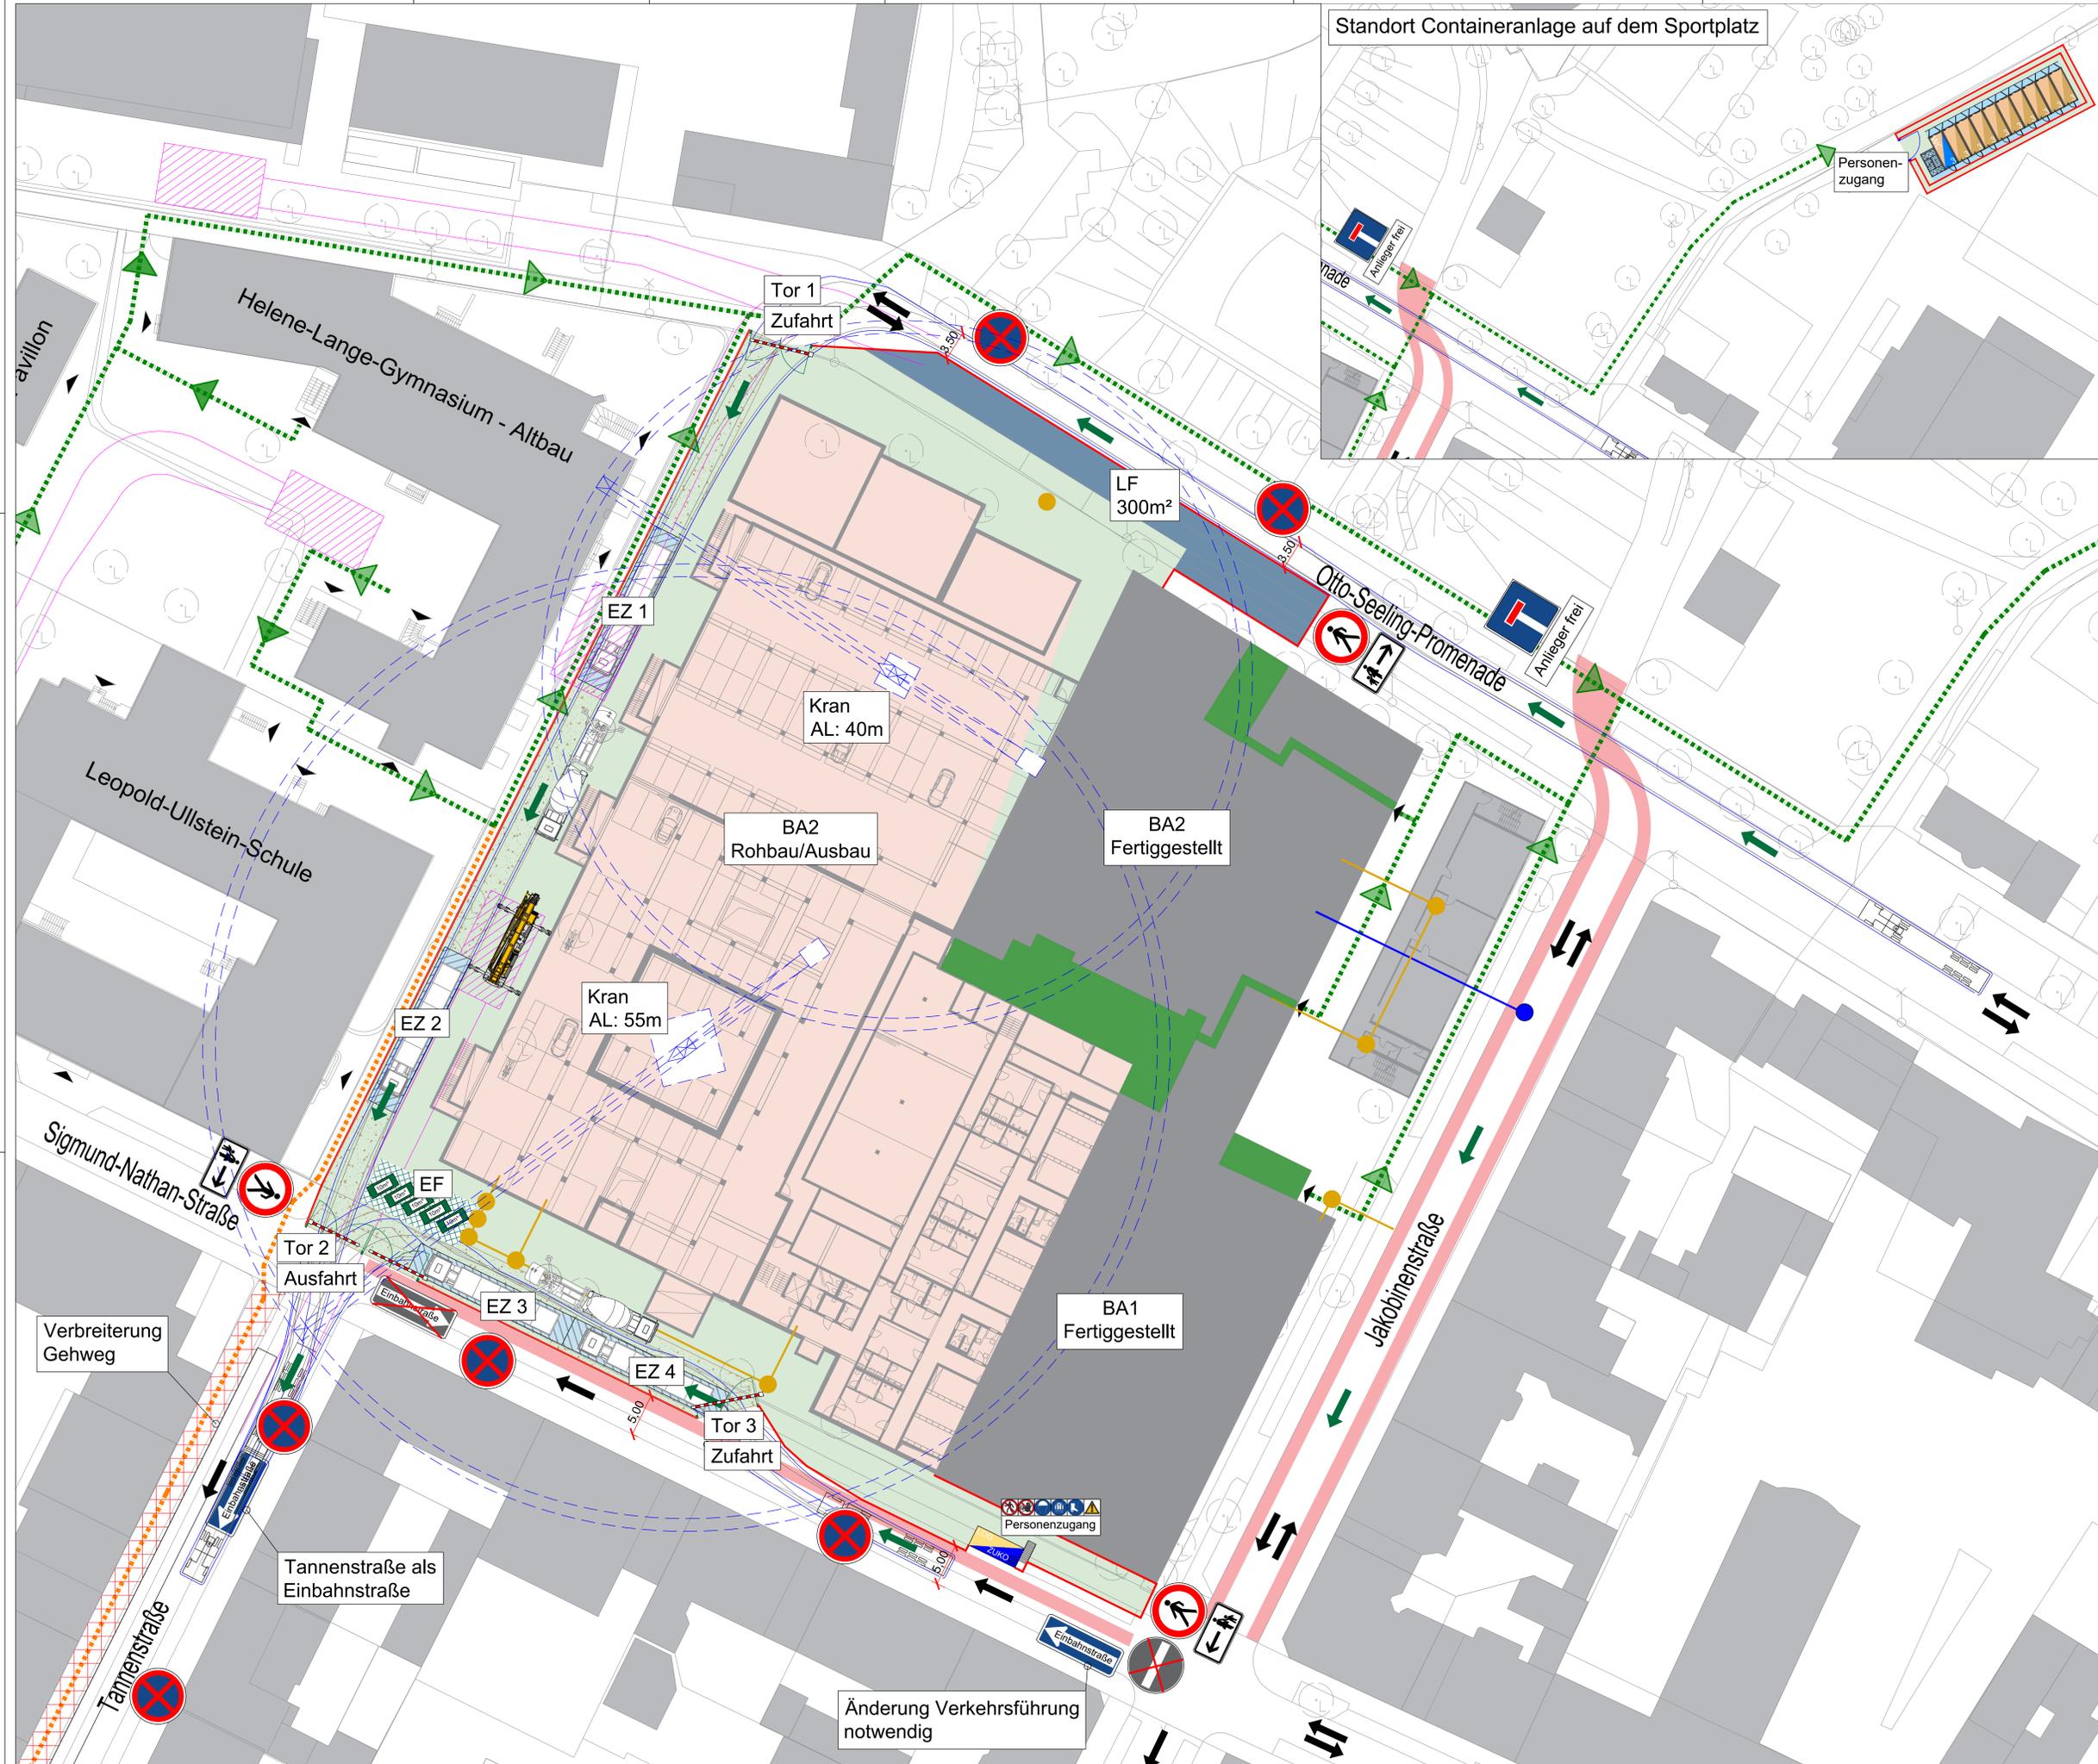

- LEGENDE**
- BESTAND
 - BE - FLÄCHE
 - BAUMAßNAHME
 - TREPPENHAUS -TRH
 - BAUSTRASSE
 - ENTLADEZONE (EZ)
 - UMSCHLAG -/ LAGERFLÄCHE (UF / LF)
 - ENTSORGUNGSFLÄCHE (EF)
 - CONTAINER ENTSORGUNG
 - CONTAINER TU / BÜRO / MATERIAL
 - SANITÄRCONTAINER
 - ZUGANGSKONTROLLCONTAINER
 - FEUERWEHR BEWEGUNGSFLÄCHE
 - FLUCHT- /RETTUNGSWEG
 - TOR ZU-/AUSFAHRT
 - PERSONENZUGANG
 - SCHRANKE
 - SCHLEPPKURVENPRÜFUNG LKW
 - SCHLEPPKURVENPRÜFUNG PKW
 - ZUGANG GEBÄUDE
 - KRANAUFSTELLEFLÄCHE
 - BAUZAUN (DRAHTGITTER)
 - BAUZAUN GESCHLOSSEN (HOLZ)
 - VERKEHRSWEGFÜHRUNG BAUSTELLENVERKEHR
 - WEGFÜHRUNG SCHÜLER
 - FLUCHT- /RETTUNGSWEG
 - REGEN-, SCHMUTZ-, MISCHWASSERANSCHLUSS
 - TRINKWASSERANSCHLUSS

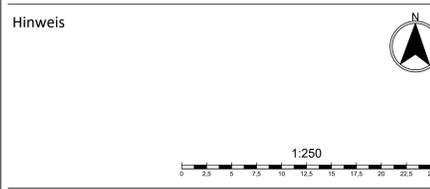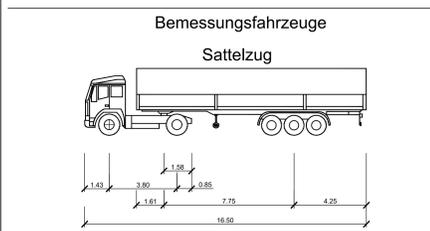

Logistikphasenplan VI BA3 Rohbau / Hülle / Ausbau

Von Mrz. 2029 Bis Sep. 2029

Darstellung:

Index	Beschreibung / Revision	Datum	Gez.
d	Änderung gem. Abstimmung mit Stadt Furth	16.11.2022	Bou
c	Änderung gem. Abstimmung mit Stadt Furth	11.11.2022	Bou
b	Änderung gem. Mail vom 12.07.2022	20.07.2022	Bou
a	Logistikphasenplan VI erstellt	21.05.2021	Bou

Bauvorhaben HLG - Helene-Lange-Gymnasium Furth
Tannenstraße 19/20, 90782 Furth


Bauherr DU Diederichs Projektmanagement
AG & Co. KG
Brenner-Strasse 44
80333 München

Fachplaner IBP
Ingenieurgesellschaft für
Baulogistik-Planung
Kettwiger Str. 31
45127 Essen


Planschlüssel

Datum	Projekt	Darstellung	Phase	Index	Gez.
22-11-16_HLG_Logistikphasenplan_VI_index_d_Bou.dwg					



Blattformat: DIN A0 | Maßstab: 1:250 | Datum: 16.11.2022

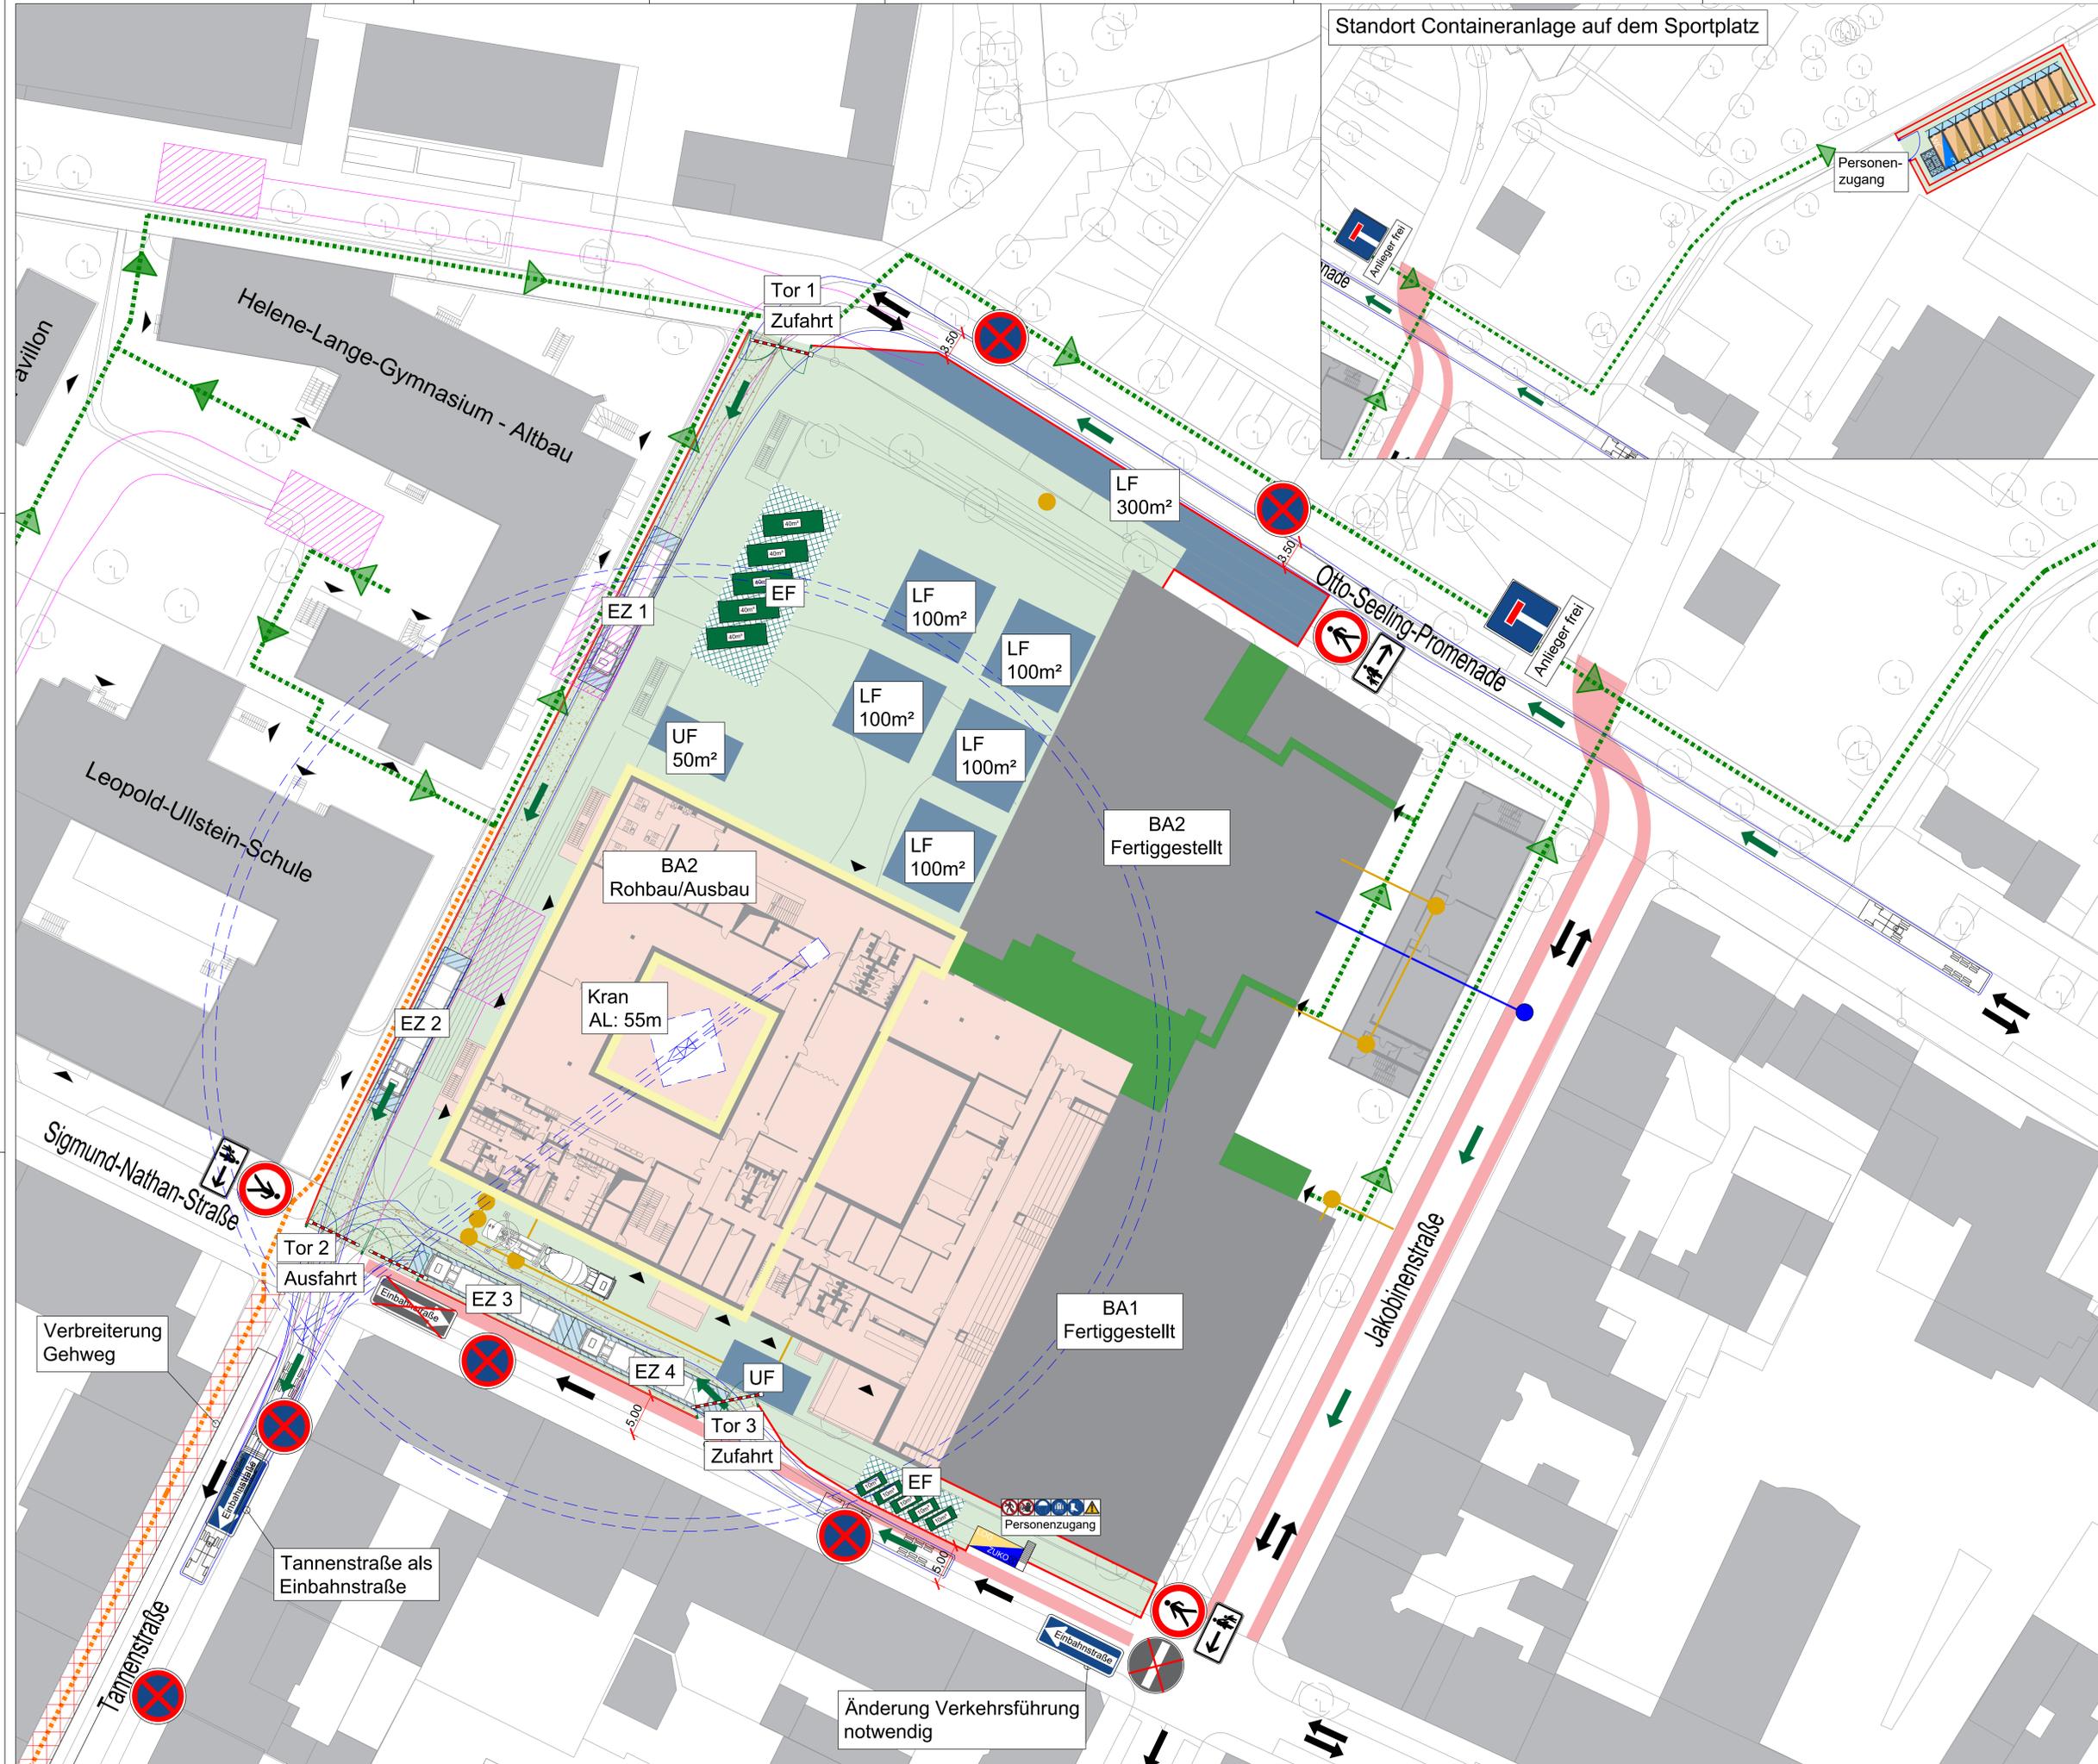

Standort Containeranlage auf dem Sportplatz

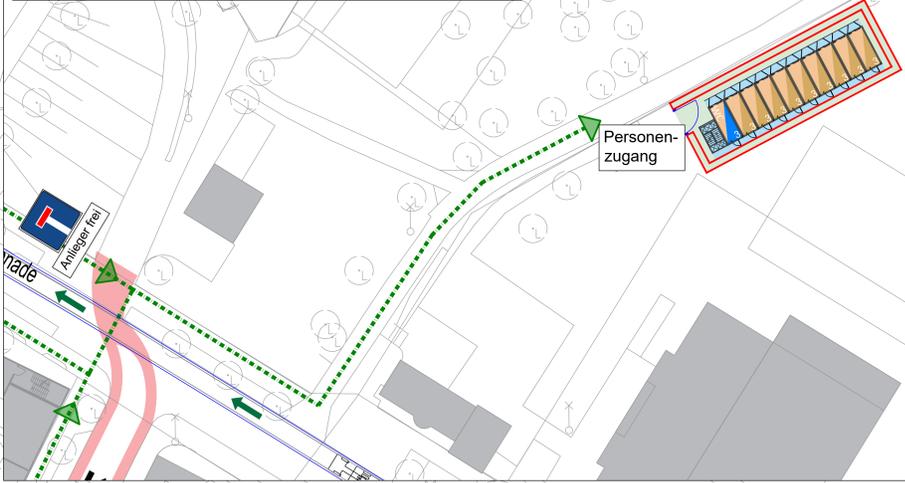

- LEGENDE**
- BESTAND
 - BE - FLÄCHE
 - BAUMAßNAHME
 - TREPPENHAUS -TRH
 - BAUSTRASSE
 - ENTLADEZONE (EZ)
 - UMSCHLAG -/ LAGERFLÄCHE (UF / LF)
 - ENTSORGUNGSFLÄCHE (EF)
 - CONTAINER ENTSORGUNG
 - CONTAINER TU / BÜRO / MATERIAL
 - SANITÄRCONTAINER
 - ZUGANGSKONTROLLCONTAINER
 - FASSADENGERÜST
 - FEUERWEHR BEWEGUNGSFLÄCHE
 - FLUCHT- /RETTUNGSWEG
 - TOR ZU-/AUSFAHRT
 - PERSONENZUGANG
 - SCHRANKE
 - SCHLEPPKURVENPRÜFUNG GELENKBUS
 - ZUGANG GEBÄUDE
 - KRANAUFSTELLEFLÄCHE
 - BAUZAUN (DRAHTGITTER)
 - BAUZAUN GESCHLOSSEN (HOLZ)
 - VERKEHRSWEGFÜHRUNG BAUSTELLENVERKEHR
 - WEGFÜHRUNG SCHÜLER
 - FLUCHT- /RETTUNGSWEG
 - REGEN-, SCHMUTZ-, MISCHWASSERANSCHLUSS
 - TRINKWASSERANSCHLUSS

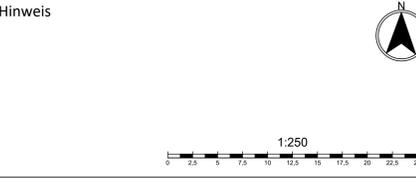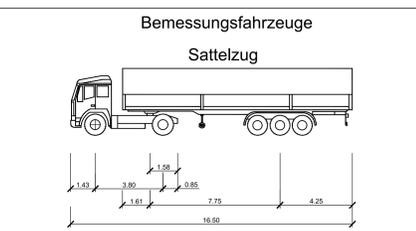

Logistikphasenplan VII BA3 Rohbau / Hülle / Ausbau / Freianlagen

Von Okt. 2029 Bis Jul.2031

Darstellung:

d	Änderung gem. Abstimmung mit Stadt Furth	16.11.2022	Bou
c	Änderung gem. Abstimmung mit Stadt Furth	11.11.2022	Bou
b	Änderung gem. Mail vom 12.07.2022	20.07.2022	Bou
a	Logistikphasenplan VI erstellt	21.05.2021	Bou
Index	Beschreibung / Revision	Datum	Gez.

Bauvorhaben HLG - Helene-Lange-Gymnasium Furth
Tannenstraße 19/20, 90782 Furth

Bauherr DU Diederichs Projektmanagement AG & Co. KG Brenner-Strasse 44 80333 München	Fachplaner Ingenieurgesellschaft für Bauplanung Kettwiger Str. 31 45127 Essen
---	--

Planschlüssel

Datum	Projekt	Darstellung	Phase	Index	Gez.
22-11-16_HLG_Logistikphasenplan_VII_index_d_Bou.dwg					
Blattformat	Maßstab	Datum			
DIN A0	1:250	16.11.2022			

Änderung Verkehrsführung notwendig