


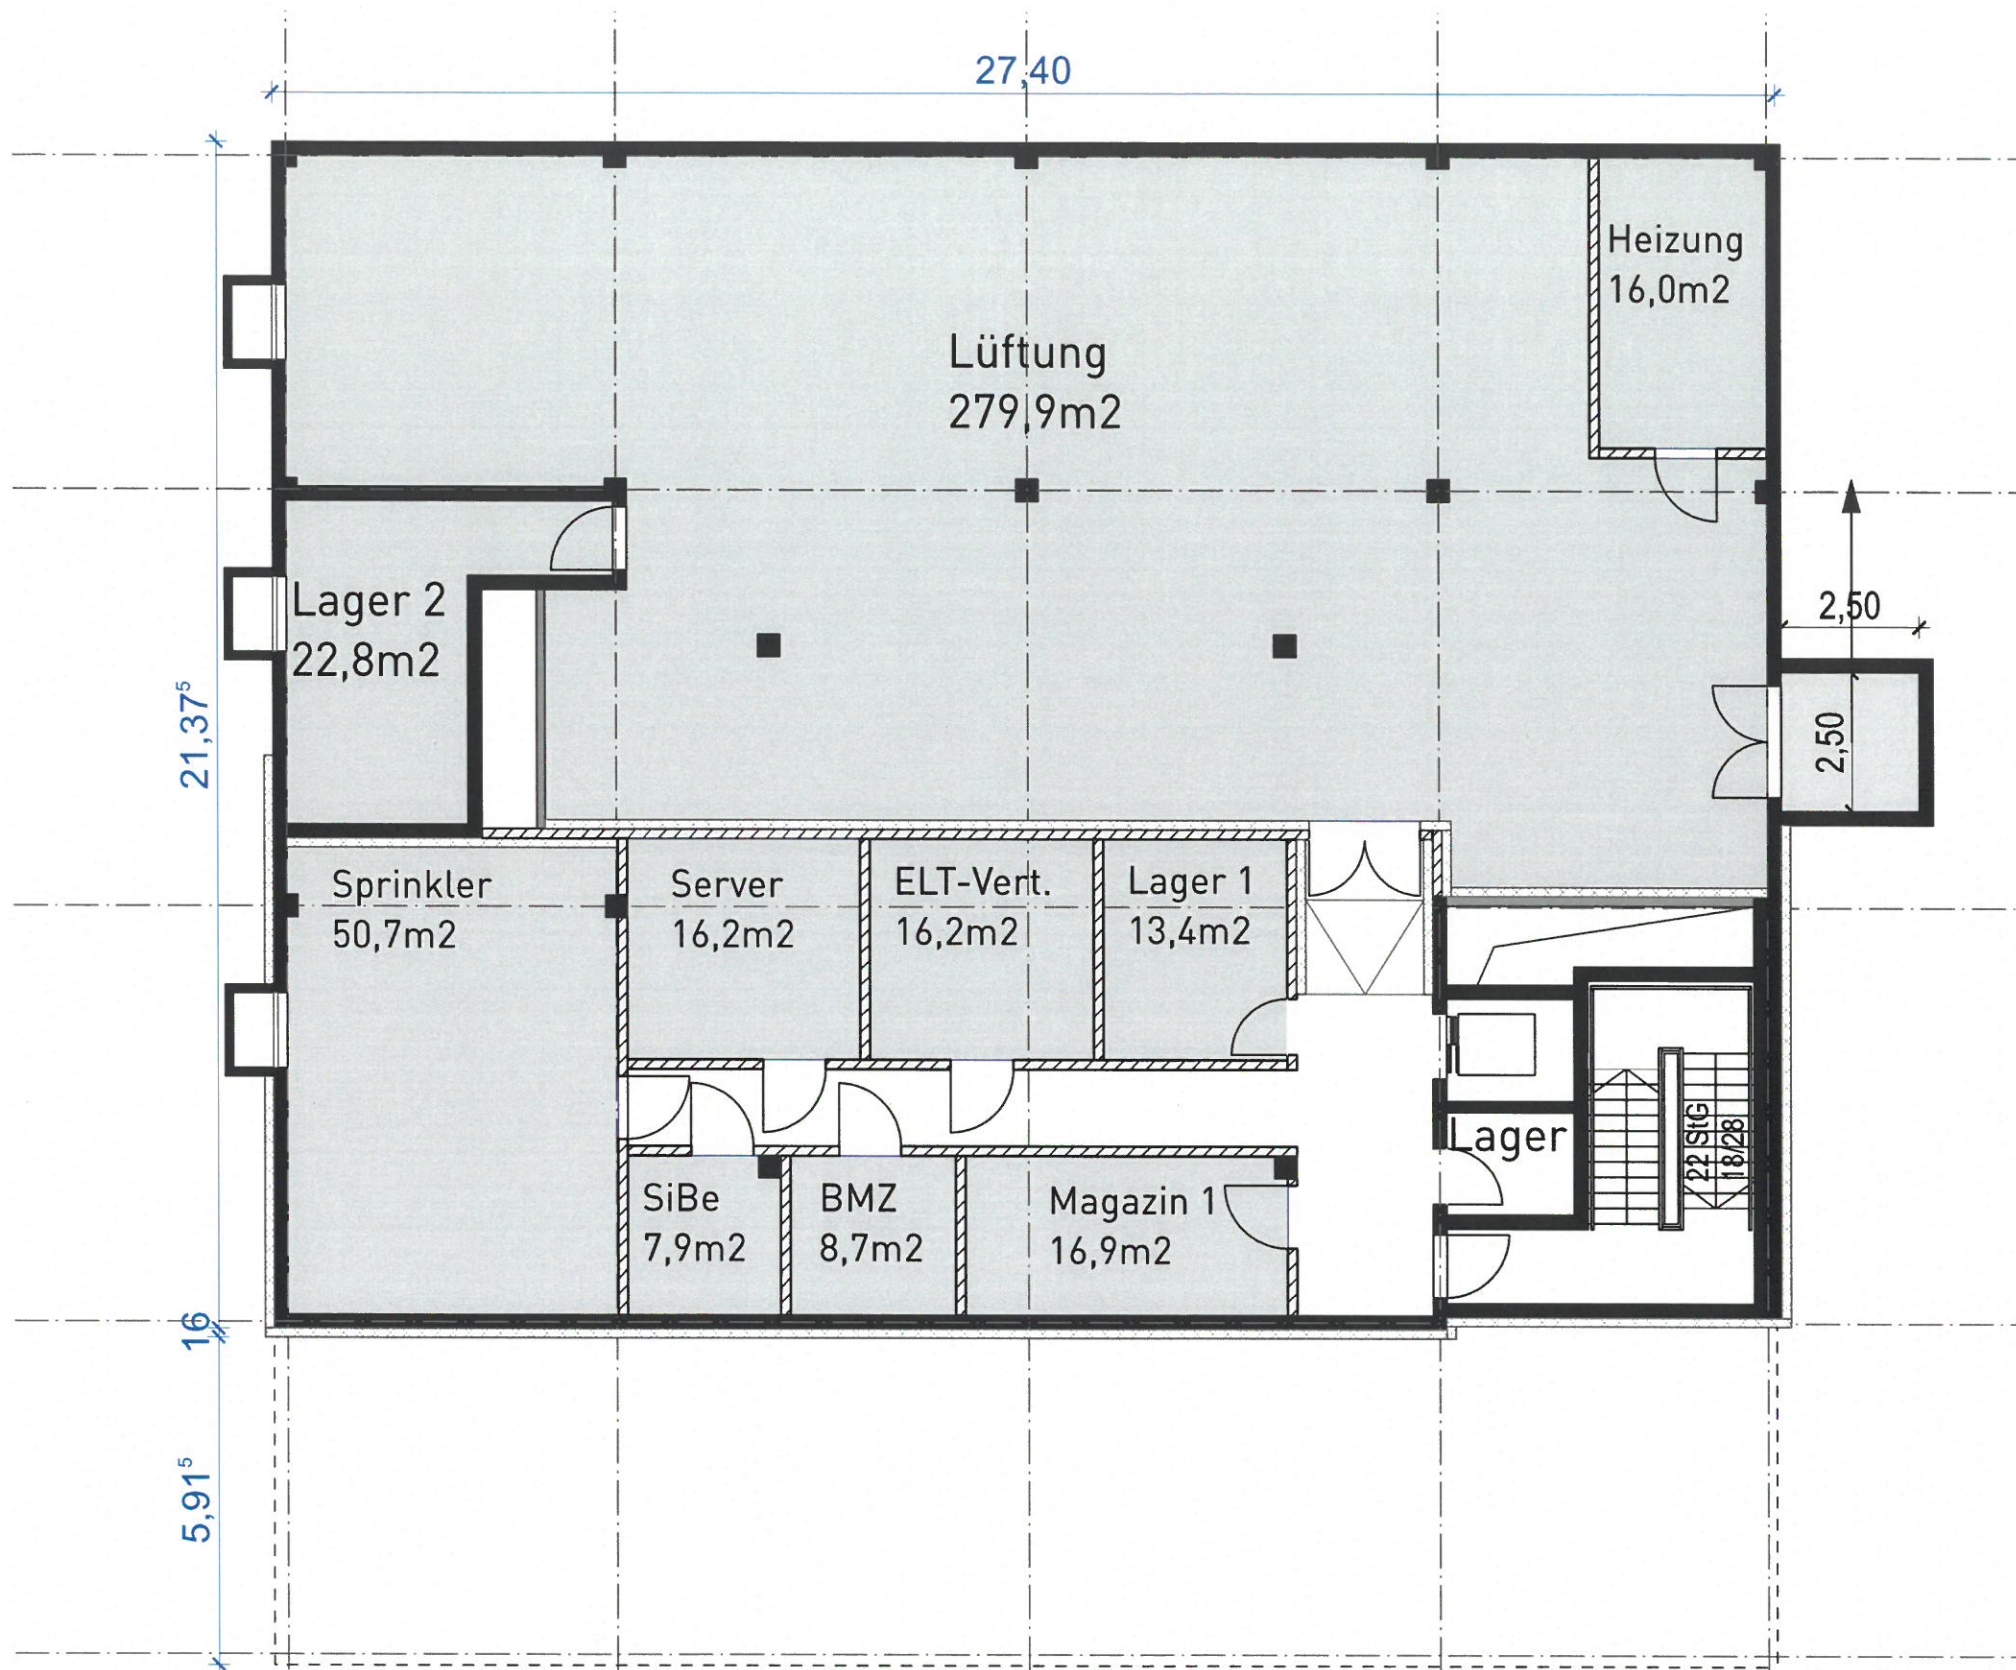

UG - Variante 1:

- Teilunterkellerung
- Baukörper ca. 0,8m schmaler als VgV-Baukörper (ohne Putzbalkone)
- Entfall zweiter Aufzug

Neubau Volksbücherei Fürth

UG - Var. 1

M 1/200

16.12.2022

VORABZUG

SCHRAMMEL

ARCHITEKTEN STADTPLANER PartGmbH

Zeuggasse 71 D-86150 Augsburg
Tel 0821 50958-0 | Fax 50958-58
info@schrammel-architekten.de
Sitz der Gesellschaft Augsburg
Amtsgericht Augsburg PR 176



EG - Variante 1:

- Entfall Putzbalkone
- Baukörper ca. 0,8m schmaler als VgV-Baukörper (ohne Putzbalkone)
- Reduzierung Erschließung im Lichtauge /Entfall zweiter Aufzug
- 2 notwendige Treppenhäuser

Neubau Volksbücherei Fürth

EG - Var. 1

M 1/200


13.12.2022

VORABZUG

SCHRAMMEL

ARCHITEKTEN STADTPLANER PartGmbH

Zeuggasse 71D-86150 Augsburg
Tel 0821 50958-0 | Fax 50958-58
info@schrammel-architekten.de
Sitz der Gesellschaft Augsburg
Amtsgericht Augsburg PR 176

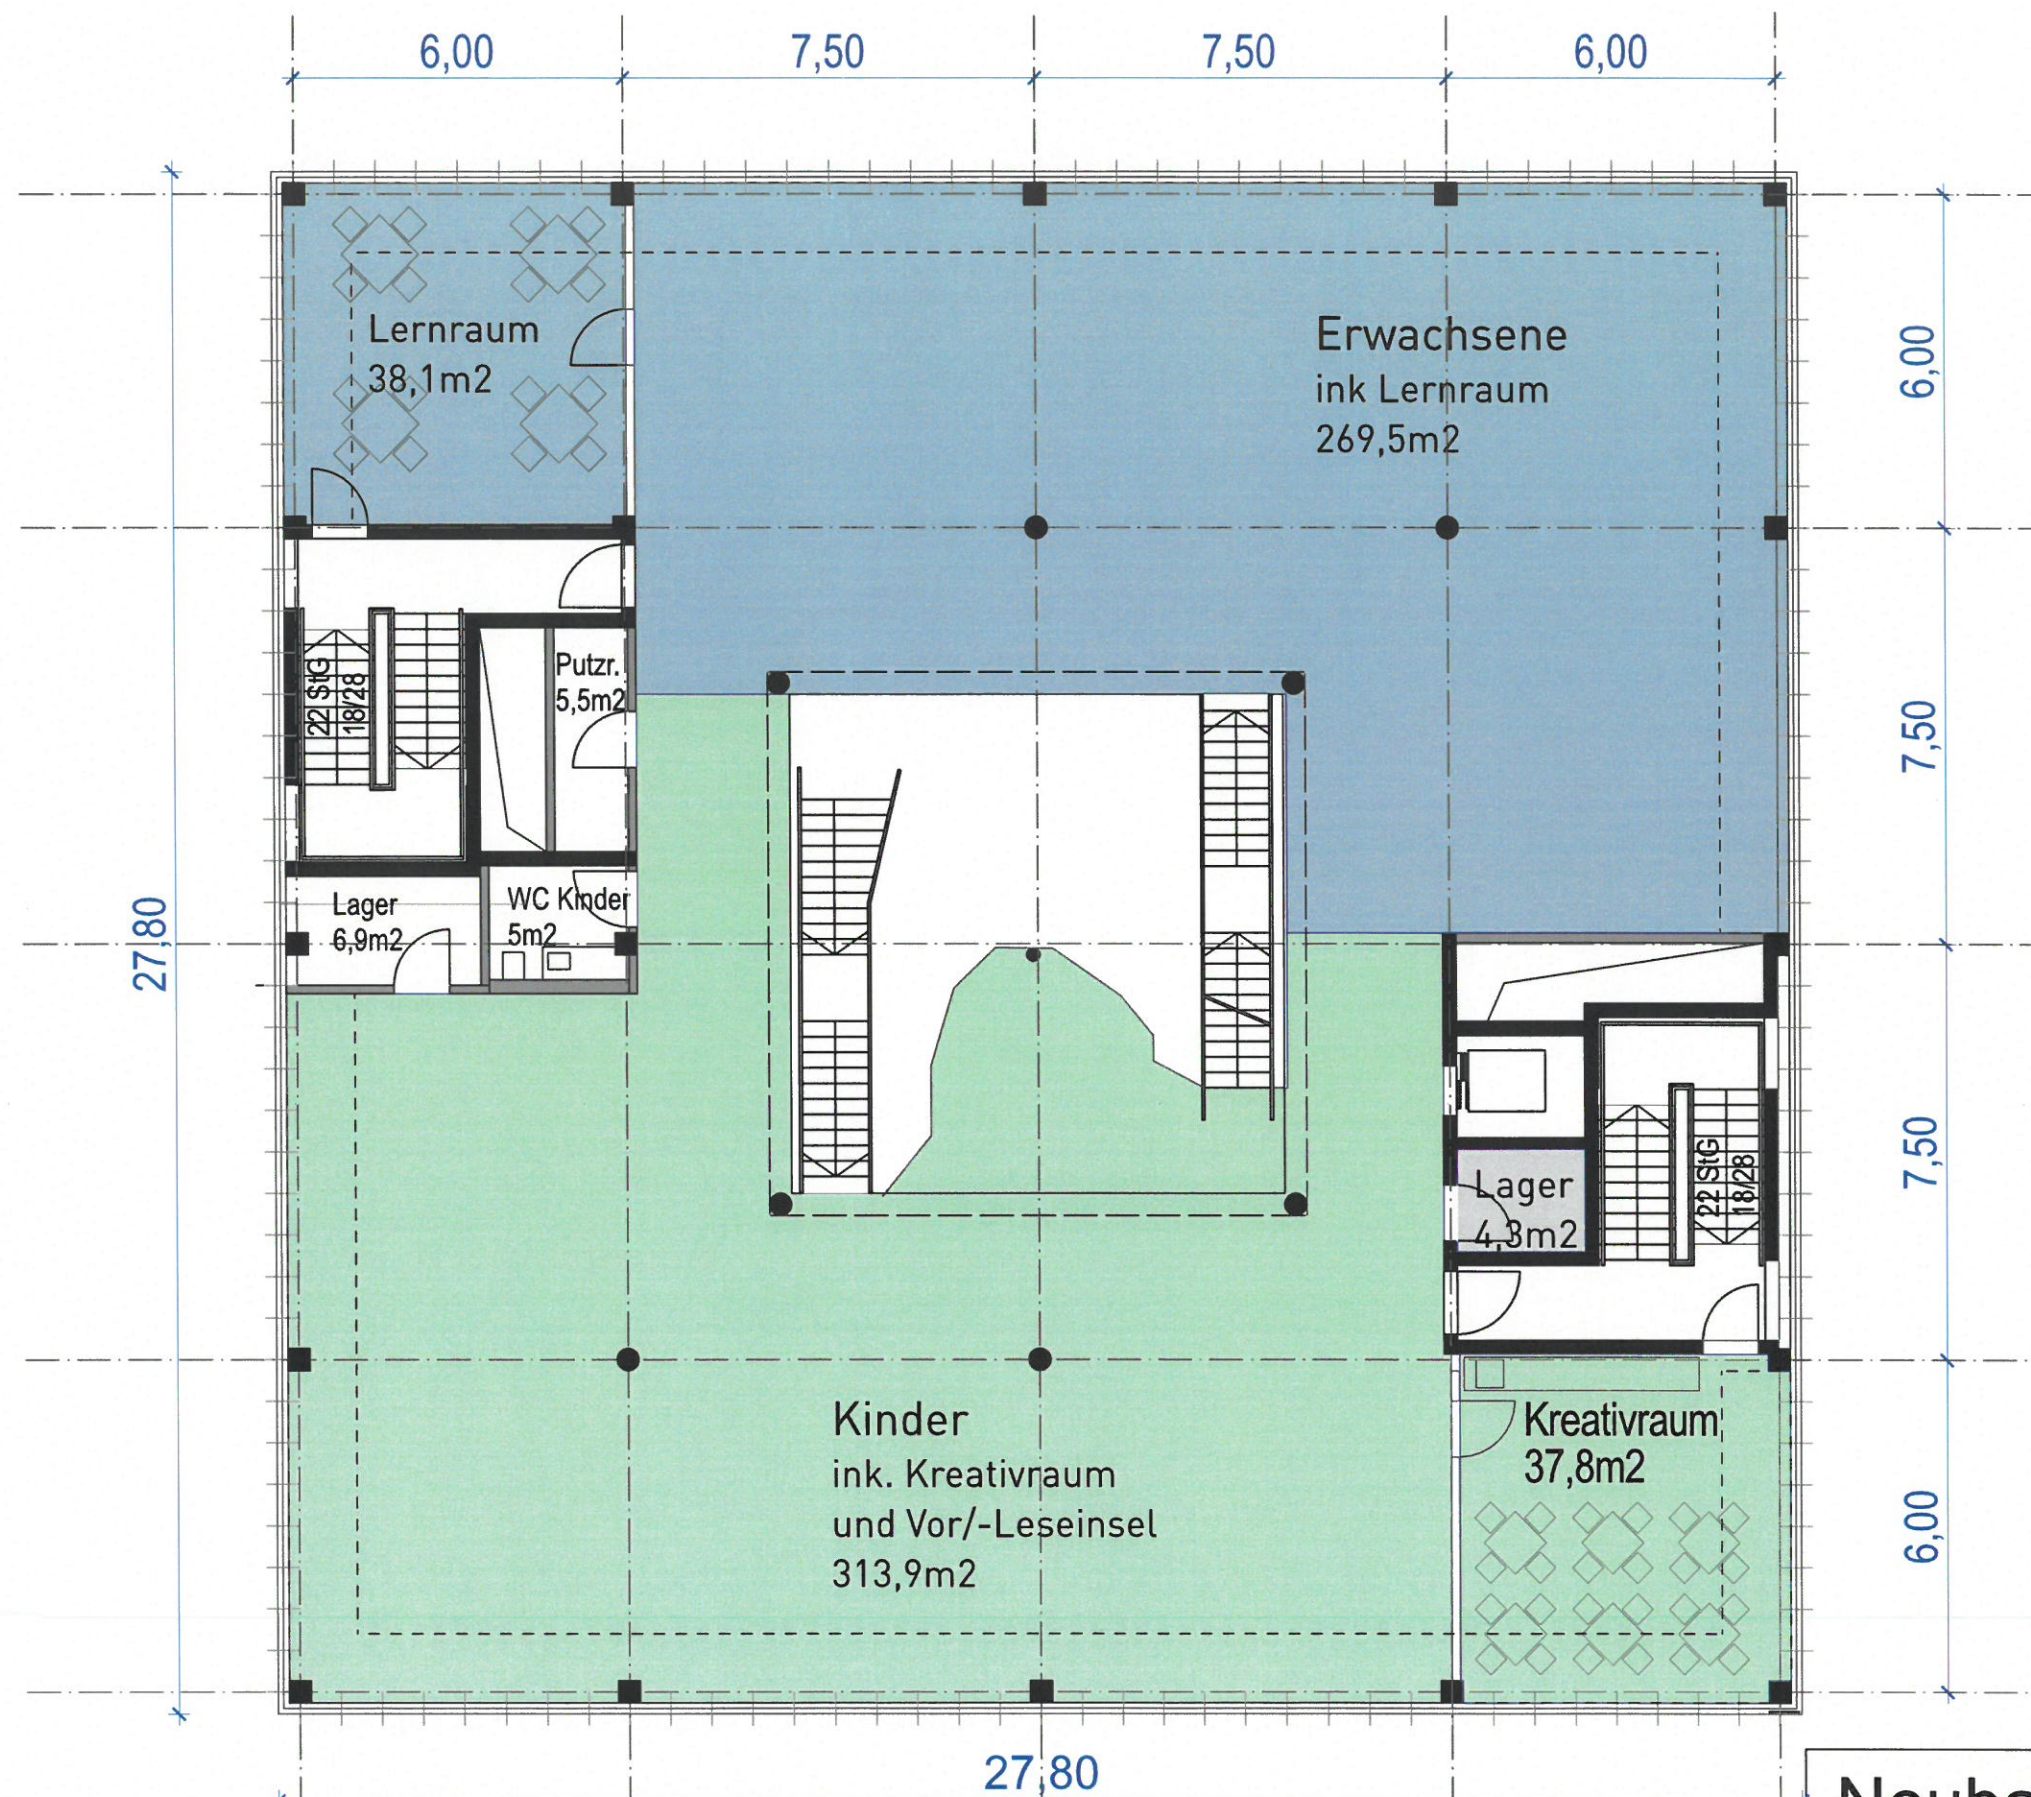

1.OG - Variante 1:

- Entfall Putzbalkone
- Baukörper ca. 0,8m schmaler als VgV-Baukörper (ohne Putzbalkone)
- Reduzierung Erschließung im Lichtauge /Entfall zweiter Aufzug
- 2 notwendige Treppenhäuser

Neubau Volksbücherei Fürth

1.OG - Var. 1

M 1/200


13.12.2022

VORABZUG

SCHRAMMEL

ARCHITEKTEN STADTPLANER PartGmbH

Zeuggasse 71D-86150 Augsburg
Tel 0821 50958-0 | Fax 50958-58
info@schrammel-architekten.de
Sitz der Gesellschaft Augsburg
Amtsgericht Augsburg PR176

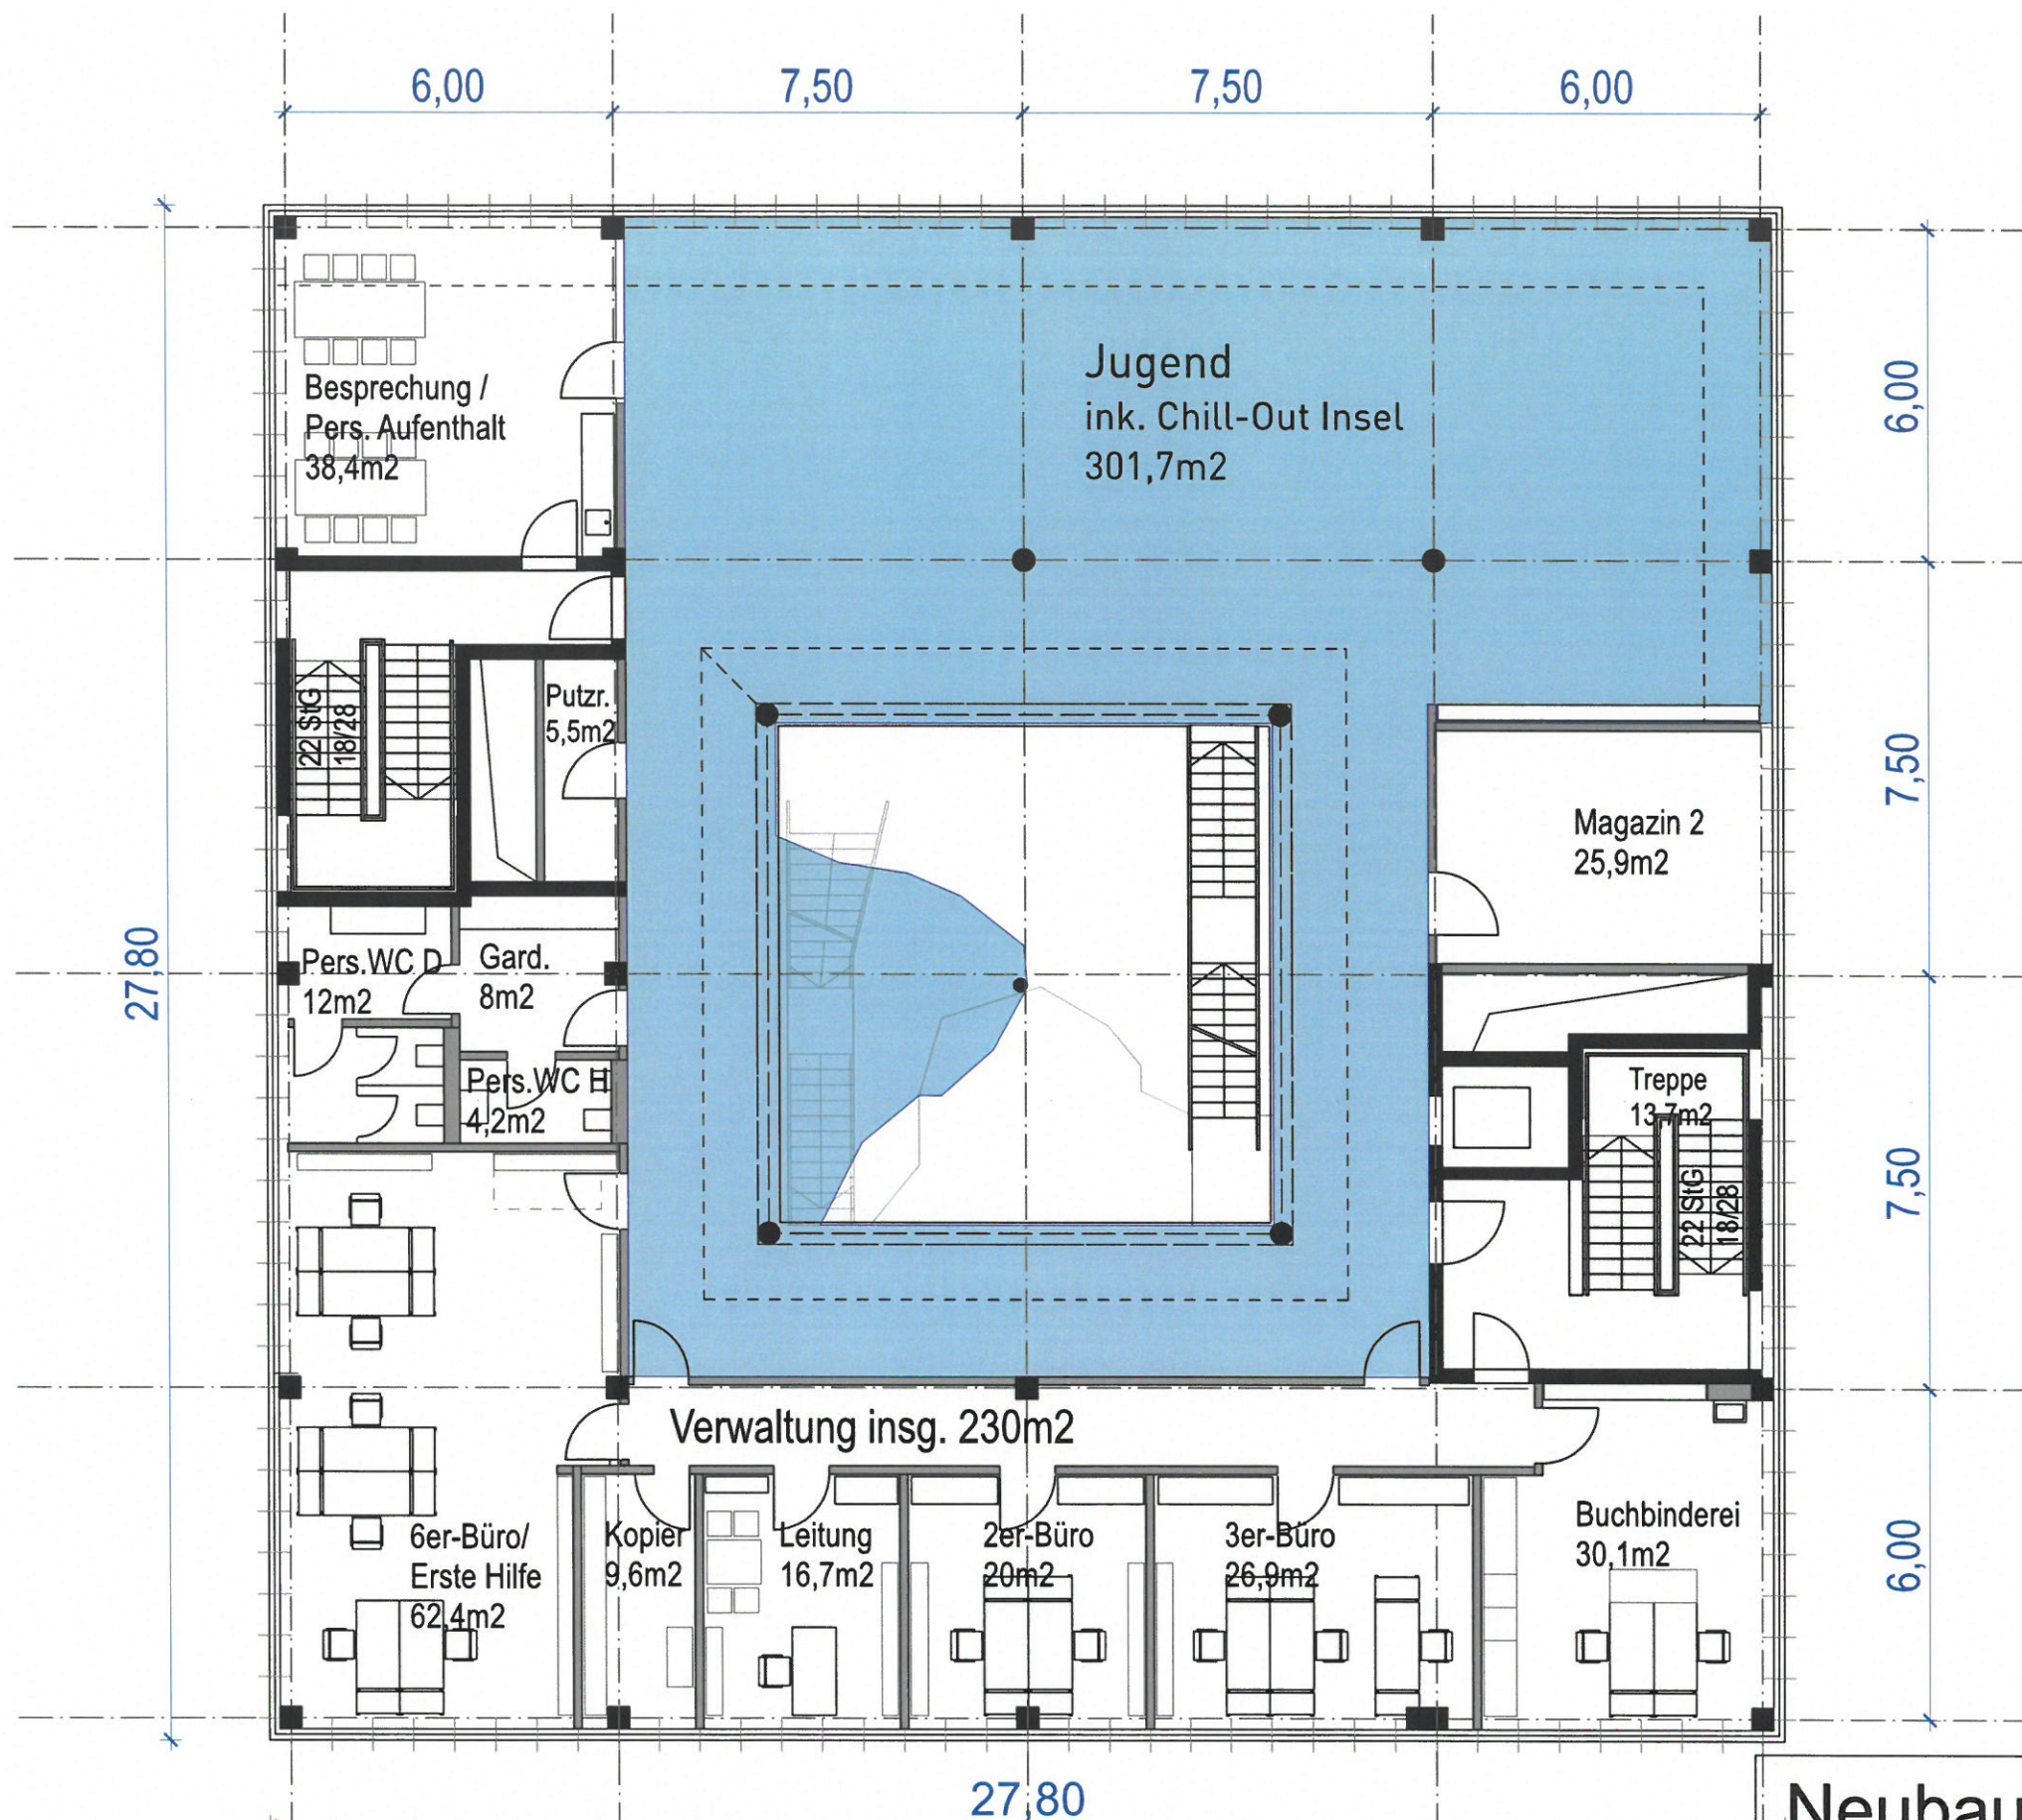

2.OG - Variante 1:

- Entfall Putzbalkone
- Baukörper ca. 0,8m schmaler als VgV-Baukörper (ohne Putzbalkone)
- Reduzierung Erschließung im Lichtauge /Entfall zweiter Aufzug
- 2notwendige Treppenhäuser

Neubau Volksbücherei Fürth

2.OG - Var. 1

M 1/200 13.12.2022

VORABZUG

SCHRAMMEL

ARCHITEKTEN STADTPLANER PartGmbH

Zeuggasse 71 D- 86150 Augsburg
Tel 0821 50958-0 | Fax 50958-38
info@schrammel-architekten.de
Sitz der Gesellschaft Augsburg
Amtsgericht Augsburg PR 176