



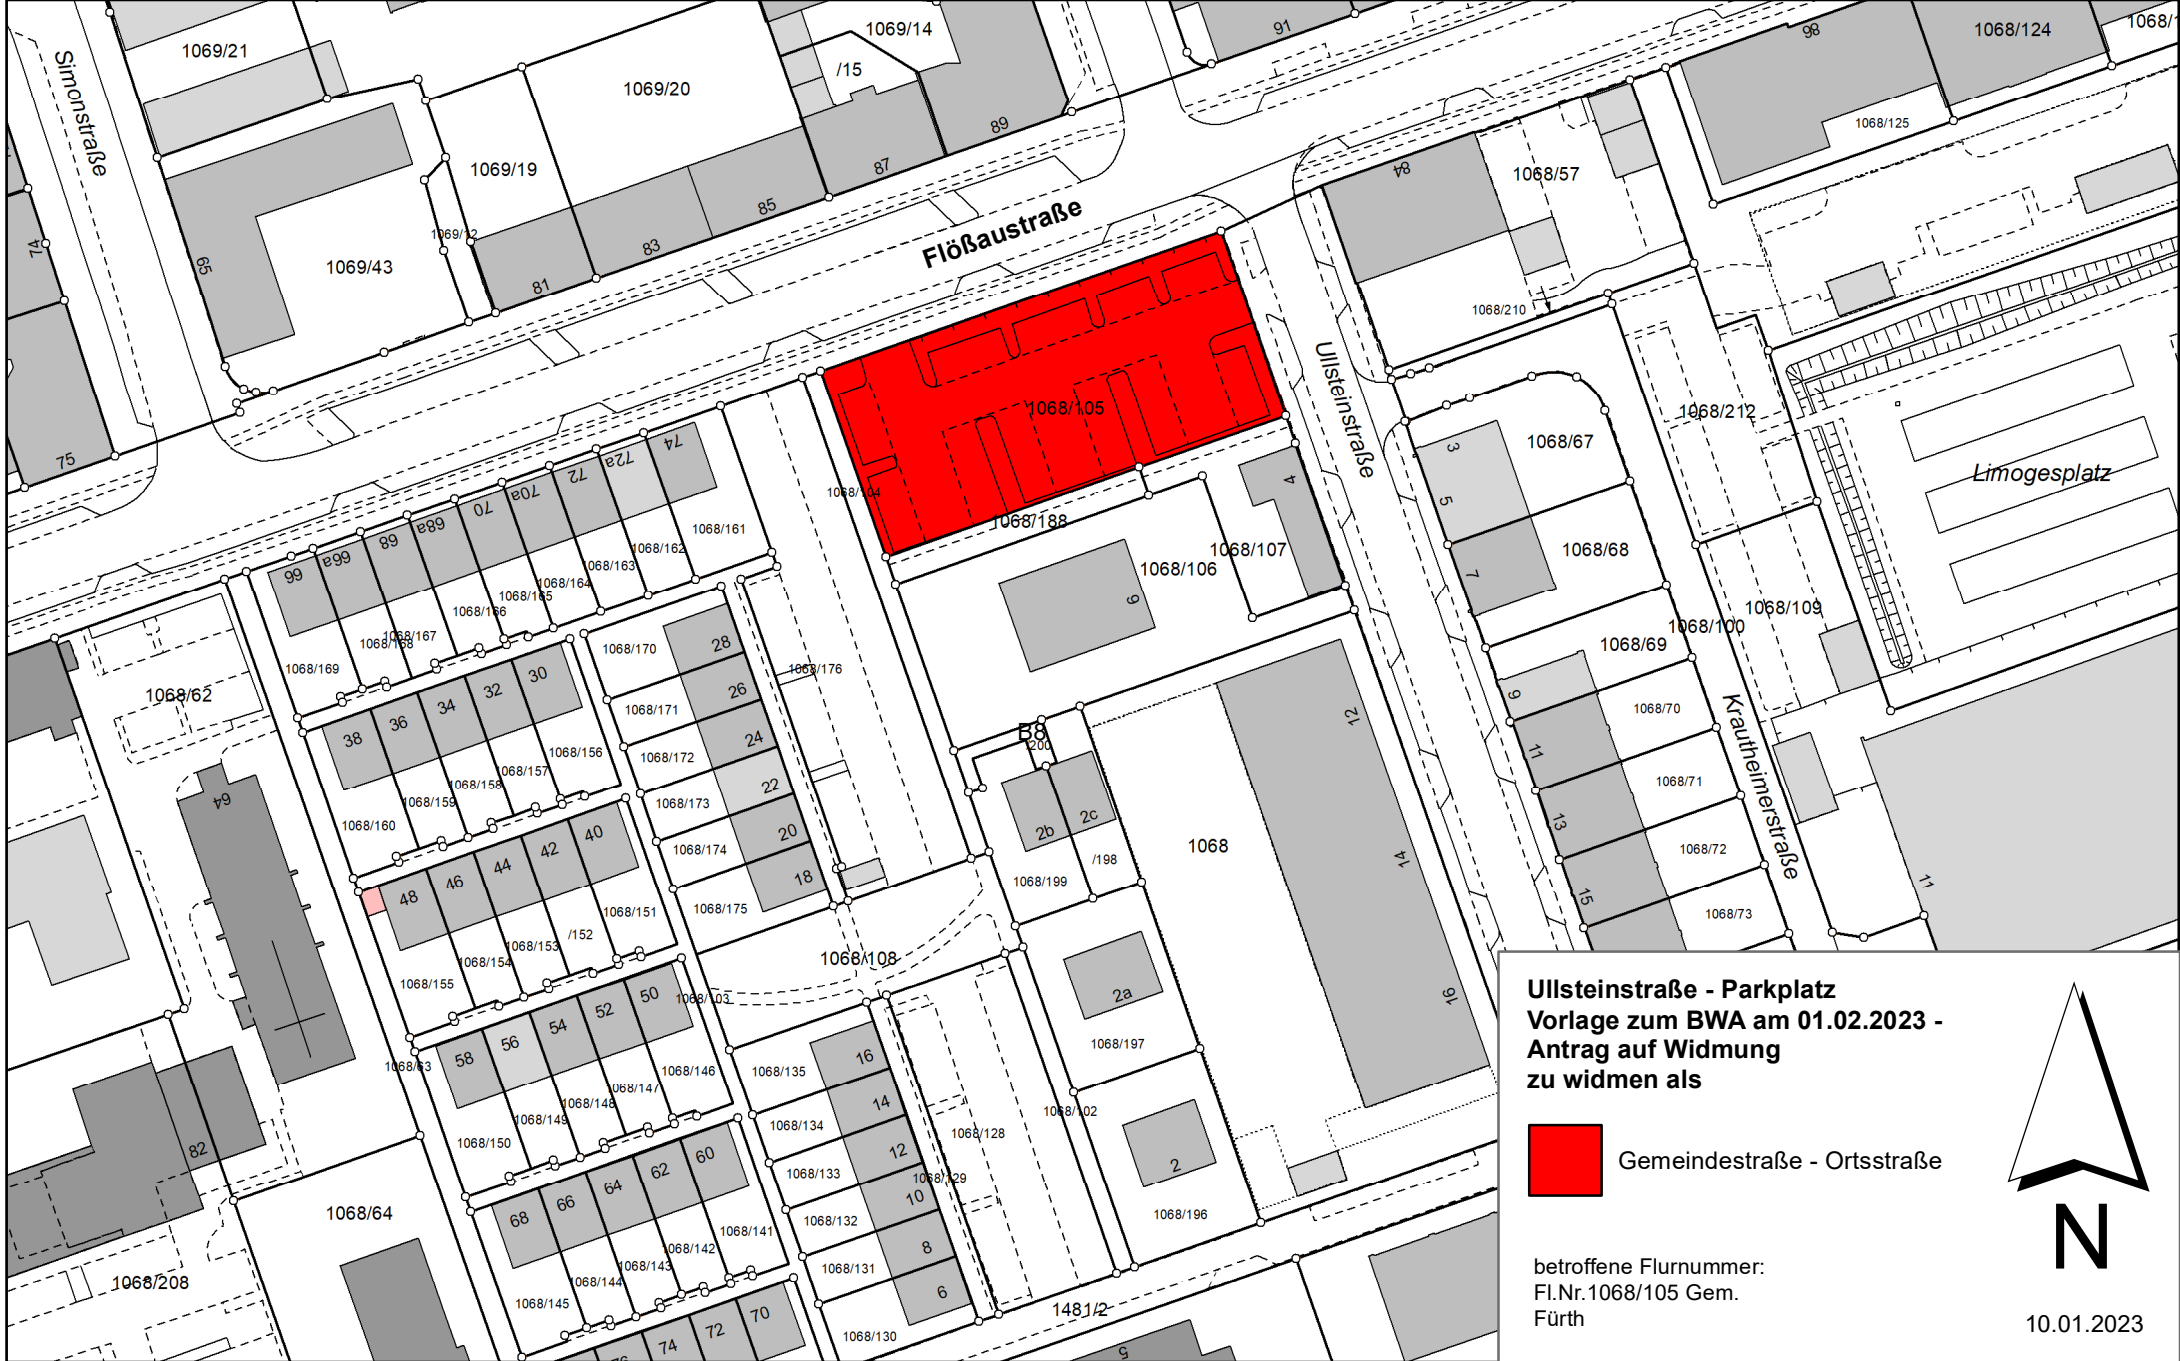

Ullsteinstraße - Parkplatz
Vorlage zum BWA am 01.02.2023 -
Antrag auf Widmung
zu widmen als

 Gemeindefraße - Ortsstraße

betroffene Flurnummer:
Fl.Nr.1068/105 Gem.
Fürth

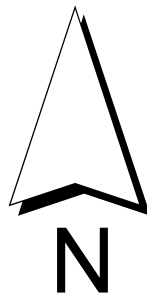

10.01.2023