

ENTWURF NEUES FÜRTHER TOR

ecoLOFT





Hübsch + Harlé  
Architekten Stadtplaner

info@huh-architekten.de  
www.huh-architekten.de




HÜBSCH HARLÉ

Grüne Halle  
Krautheimerstr. 11  
90763 Fürth


fon 0911-359 111  
fax 0911-359 122

Der vorliegende Entwurf ist gemäß  
§2, Nr. 4, UrhG urheberrechtlich  
geschützt.  
Er darf ohne Zustimmung von Huh  
Architekten weder vervielfältigt noch  
Dritten zugänglich gemacht werden.  
Alle Rechte vorbehalten.

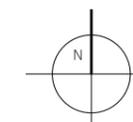

2217 - Machbarkeitsstudie Neues Fürther Tor

Lageplan und Systemschnitt, M 1:1000  
Fürth, 28.März 2023

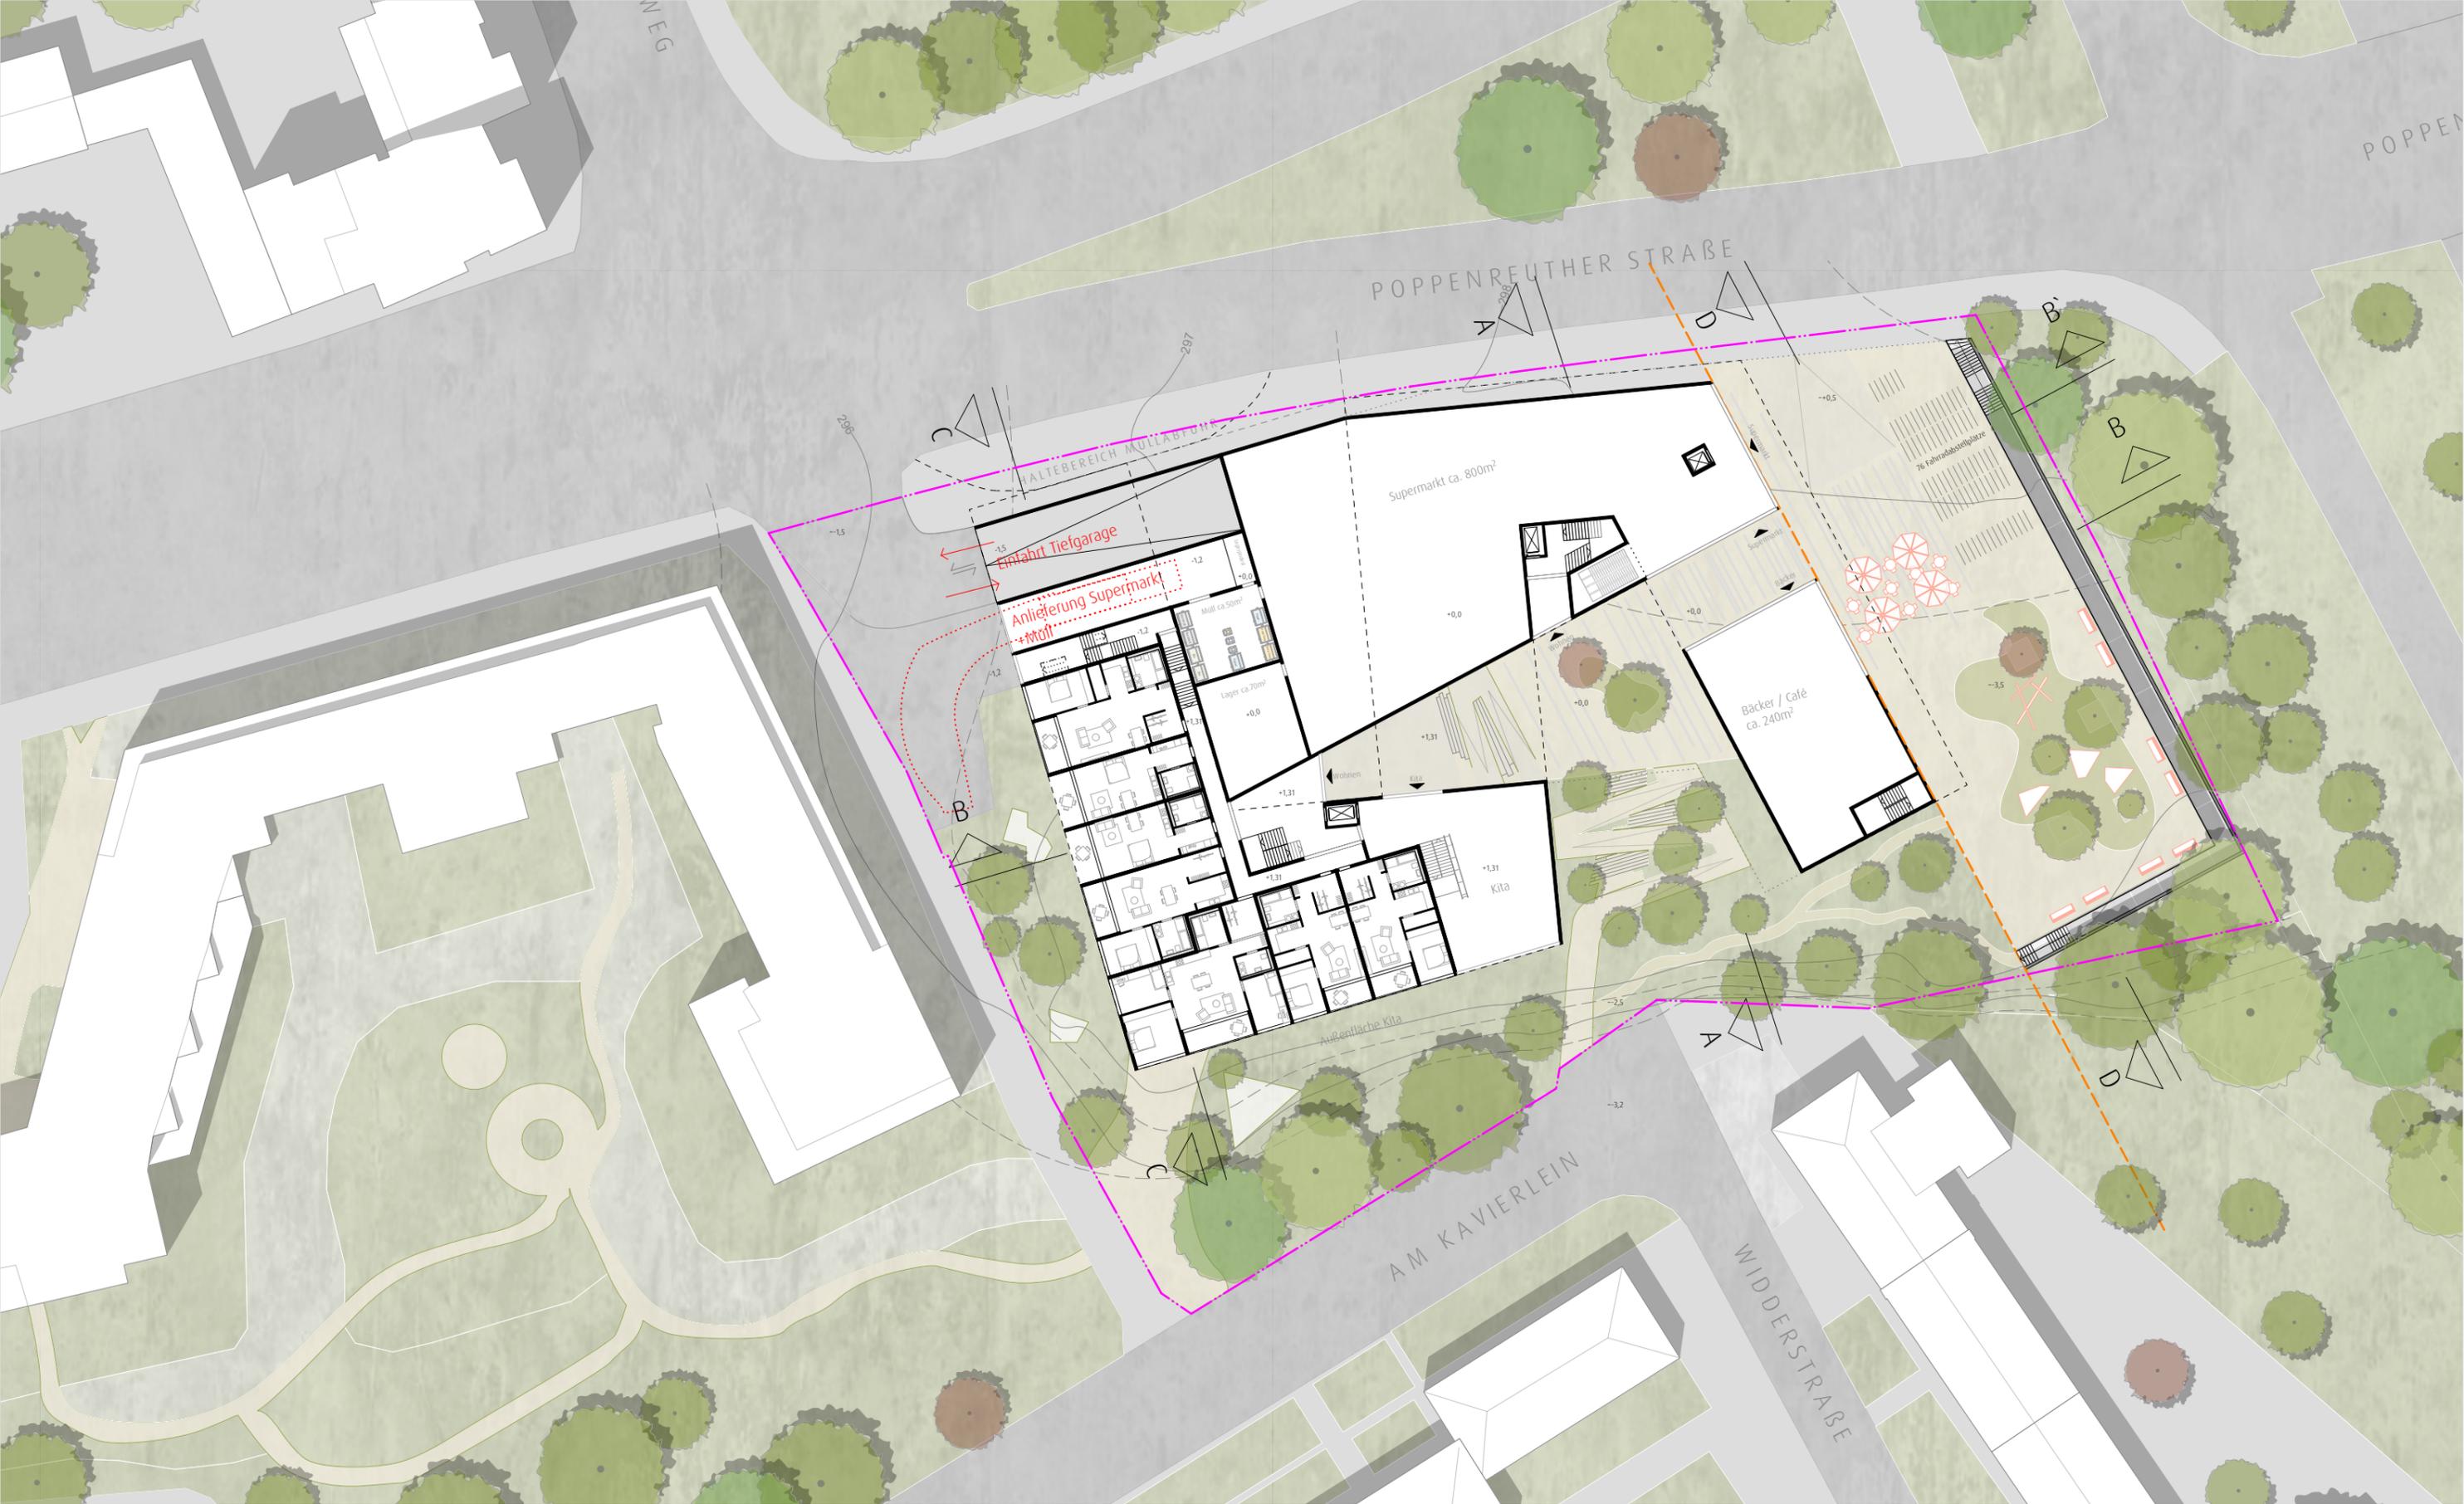


Hübsch + Harlé  
Architekten Stadtplaner

info@huh-architekten.de  
www.huh-architekten.de

Der vorliegende Entwurf ist gemäß  
§2, Nr. 4, UrhG urheberrechtlich  
geschützt.  
Er darf ohne Zustimmung von HUH  
Architekten weder vervielfältigt noch  
Dritten zugänglich gemacht werden.  
Alle Rechte vorbehalten.



fon 0911-359 111  
fax 0911-359 122

Grüne Halle  
Krautheimerstr. 11  
90763 Fürth

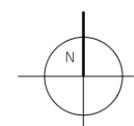

2217 - Machbarkeitsstudie Neues Fürther Tor

Grundriss EG, M 1:500  
Fürth, 28. März 2023

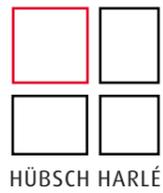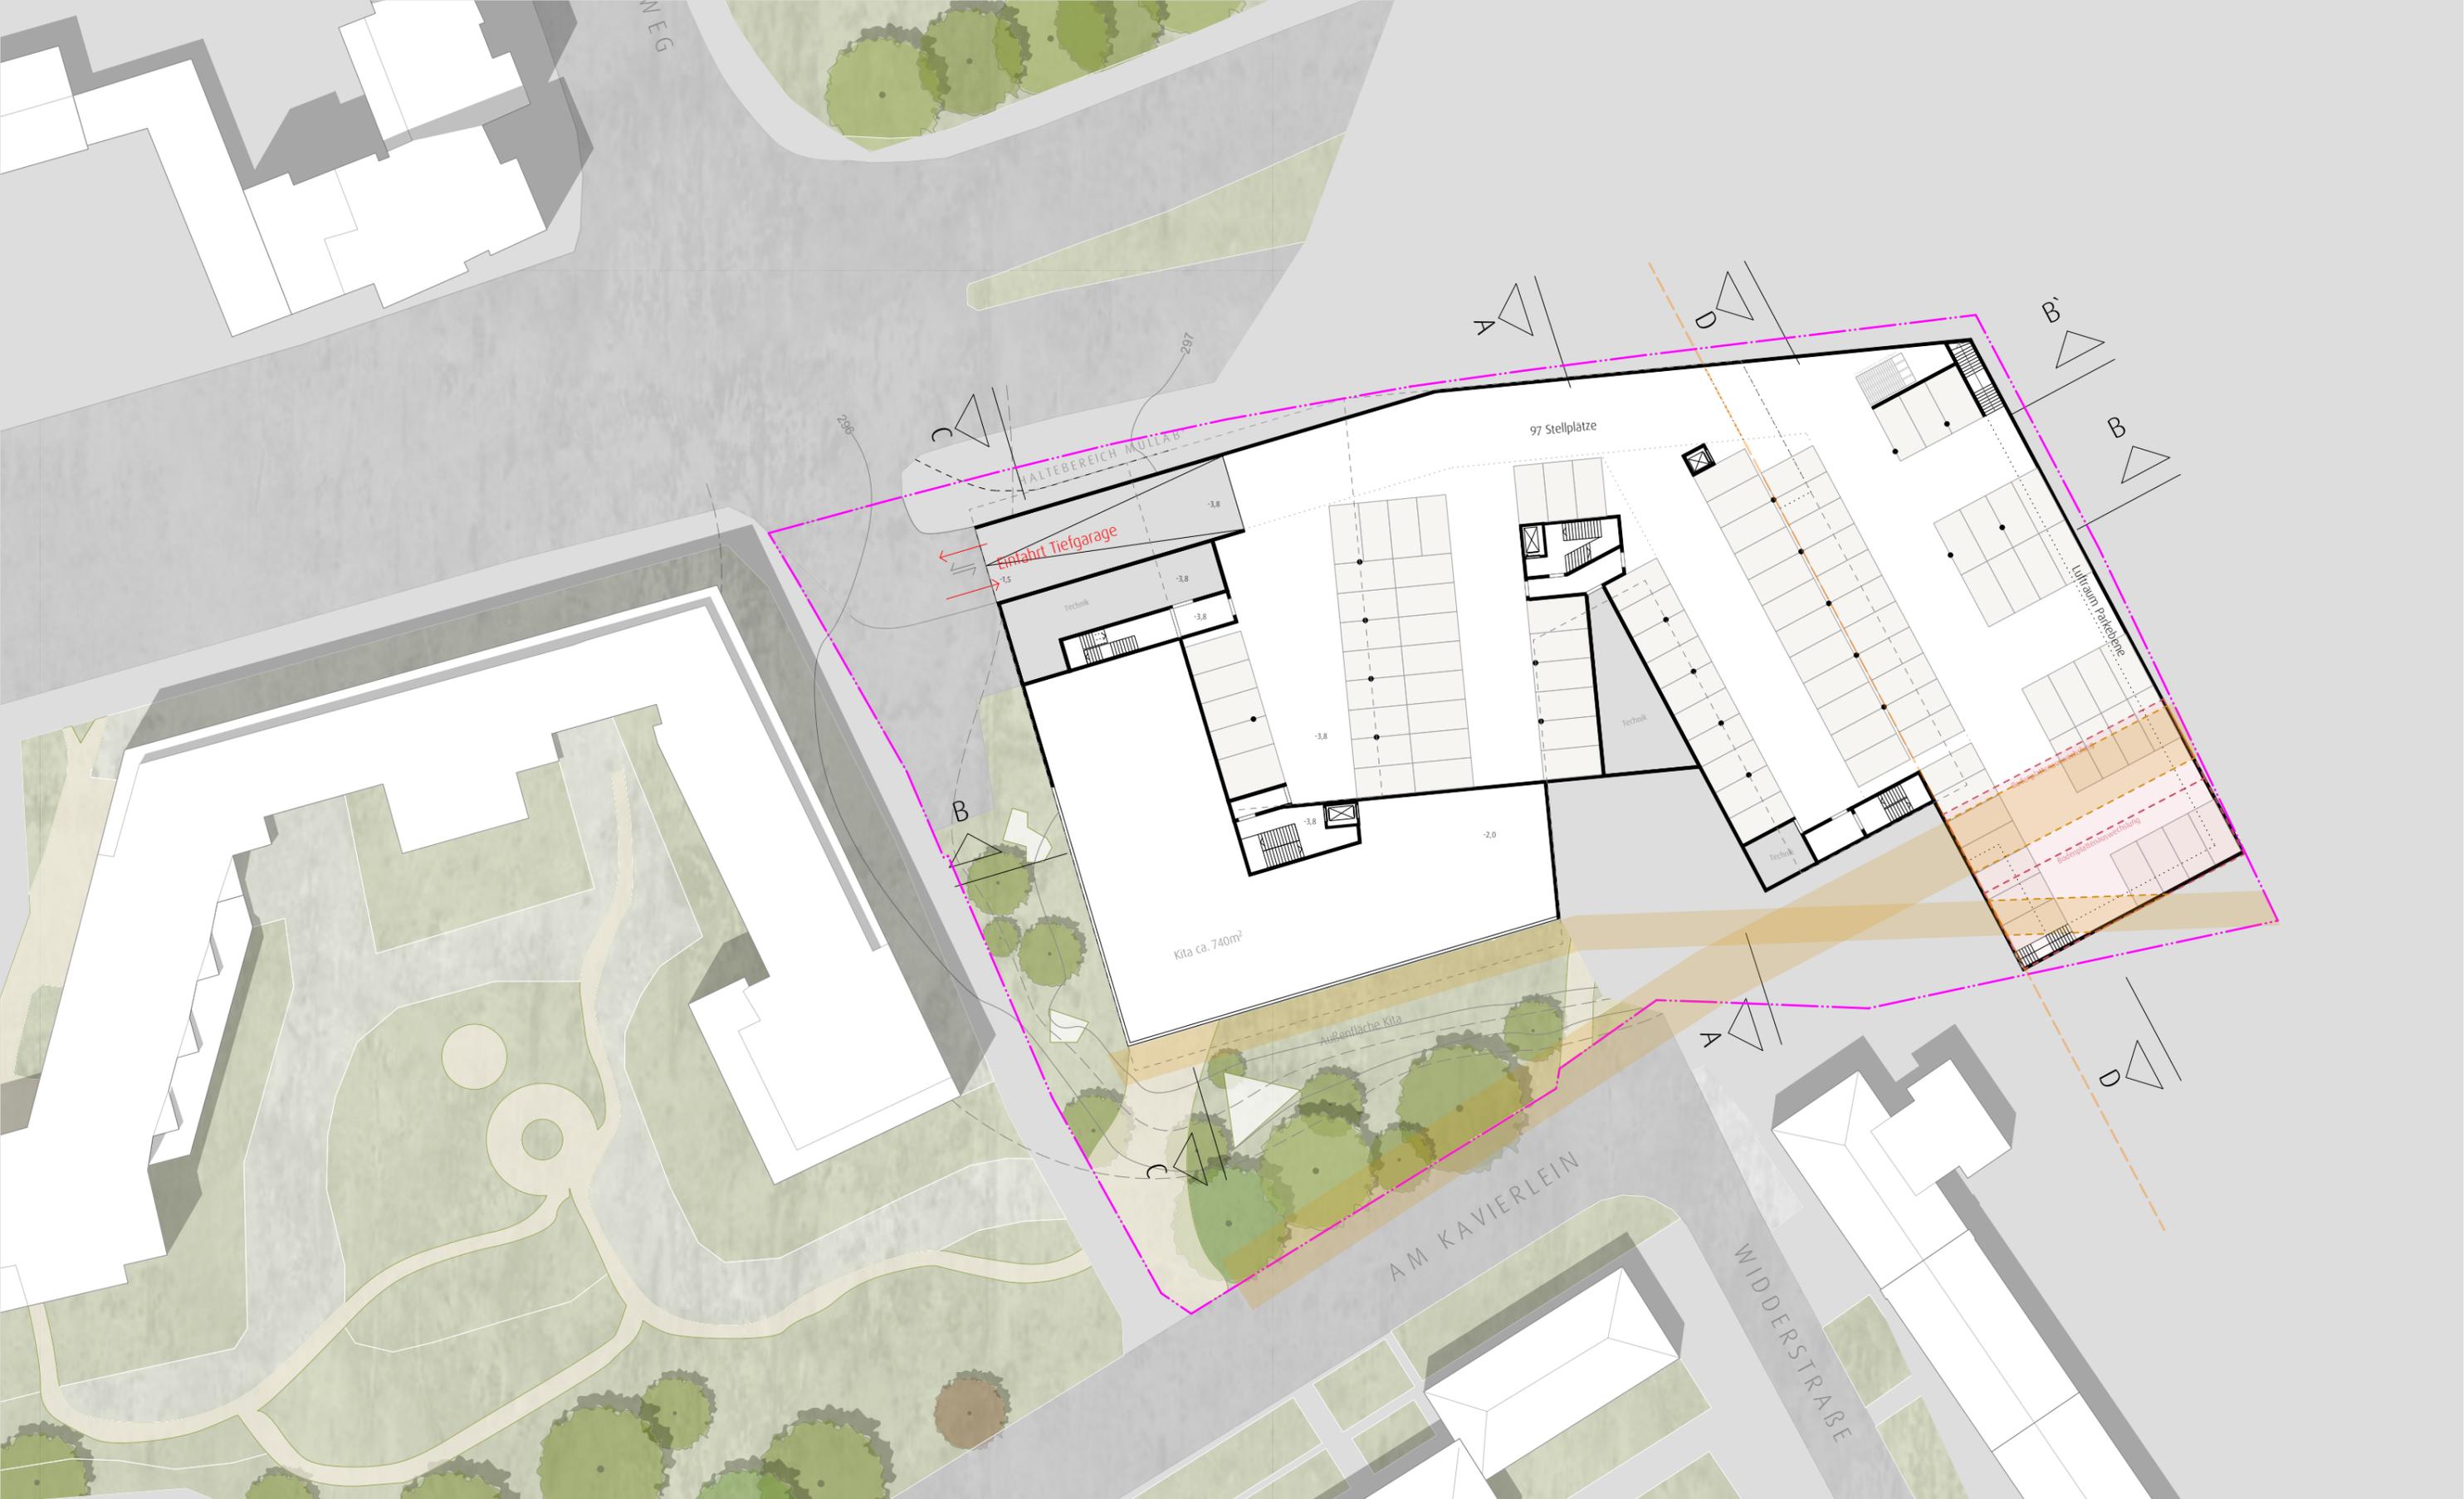


Hübsch + Harlé  
Architekten Stadtplaner

info@huh-architekten.de  
www.huh-architekten.de

fon 0911-359 111  
fax 0911-359 122

Der vorliegende Entwurf ist gemäß  
§2, Nr. 4, UrhG urheberrechtlich  
geschützt.  
Er darf ohne Zustimmung von HUH  
Architekten weder vervielfältigt noch  
Dritten zugänglich gemacht werden.  
Alle Rechte vorbehalten.

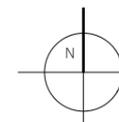

2217 - Machbarkeitsstudie Neues Fürther Tor

Grundriss UG, M 1:500  
Fürth, 28. März 2023




Hübsch + Harlé  
Architekten Stadtplaner

info@huh-architekten.de  
www.huh-architekten.de

Der vorliegende Entwurf ist gemäß  
§2, Nr. 4, UrhG urheberrechtlich  
geschützt.  
Er darf ohne Zustimmung von Huh  
Architekten weder vervielfältigt noch  
Dritten zugänglich gemacht werden.  
Alle Rechte vorbehalten.


fon 0911-359 111  
fax 0911-359 122

Grüne Halle  
Krautheimerstr. 11  
90763 Fürth

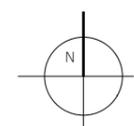

2217 - Machbarkeitsstudie Neues Fürther Tor

Beispielgrundriss 1.OG, M 1:500  
Fürth, 28.März 2023

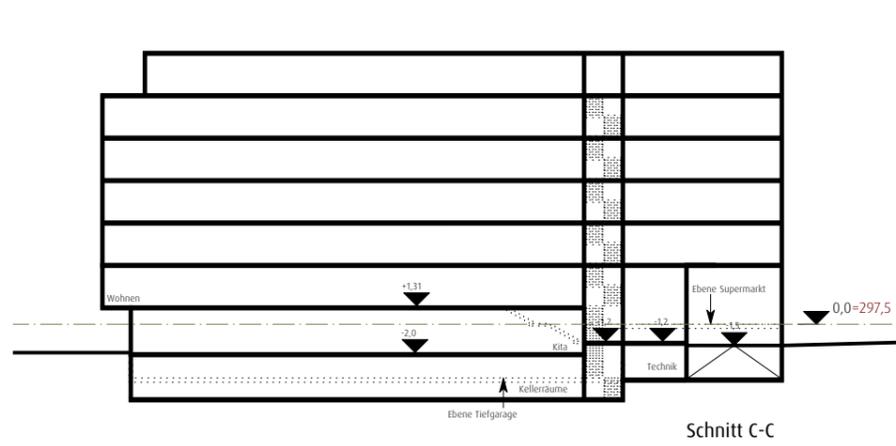

Schnitt C-C



Schnitt B-B




  
 Hübsch + Harlé  
 Architekten Stadtplaner  
  

  
 Grüne Halle  
 Krautheimerstr. 11  
 90763 Fürth

[info@huh-architekten.de](mailto:info@huh-architekten.de)  
[www.huh-architekten.de](http://www.huh-architekten.de)

fon 0911-359 111  
 fax 0911-359 122

Der vorliegende Entwurf ist gemäß  
 §2, Nr. 4, UrhG urheberrechtlich  
 geschützt.  
 Er darf ohne Zustimmung von HuH  
 Architekten weder vervielfältigt noch  
 Dritten zugänglich gemacht werden.  
 Alle Rechte vorbehalten.

2217 - Machbarkeitsstudie Neues Fürther Tor

Systemschnitte M 1:500 und Beispiele Fassaden/Gärten  
 Fürth, 28.März 2023



ENTWURF NEUES FÜRTHER TOR

ecoLOFT   
HÜBSCH HARLÉ



ENTWURF NEUES FÜRTHER TOR

ecoLOFT   
HÜBSCH HARLÉ



Überlagerung B-Plan



Städtebauliche Ergänzung

Abstandsflächen



Grünzug




Hübisch + Harlé  
Architekten Stadtplaner

Grüne Halle  
Krautheimerstr. 11  
90763 Fürth

info@huh-architekten.de  
www.huh-architekten.de

fon 0911-359 111  
fax 0911-359 122

Der vorliegende Entwurf ist gemäß  
§2, Nr. 4, UrhG urheberrechtlich  
geschützt.  
Er darf ohne Zustimmung von HUH  
Architekten weder vervielfältigt noch  
Dritten zugänglich gemacht werden.  
Alle Rechte vorbehalten.

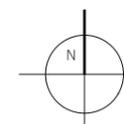

2217 - Machbarkeitsstudie Neues Fürther Tor

Lageplan Bebauungsplan M 1:2000 und Lageplan Abstandsflächen M 1:1000  
Fürth, 28.März 2023