

Moststraße

Lagerfläche max. 200 m²


Belegungsflächen Belag

Belegungsflächen Rasen mit Schutzmatten

Stammschutz Brettermantel

Abgrenzung zur verbleibenden Grünanlage

Baumbestand mit Baumart und Stammumfang

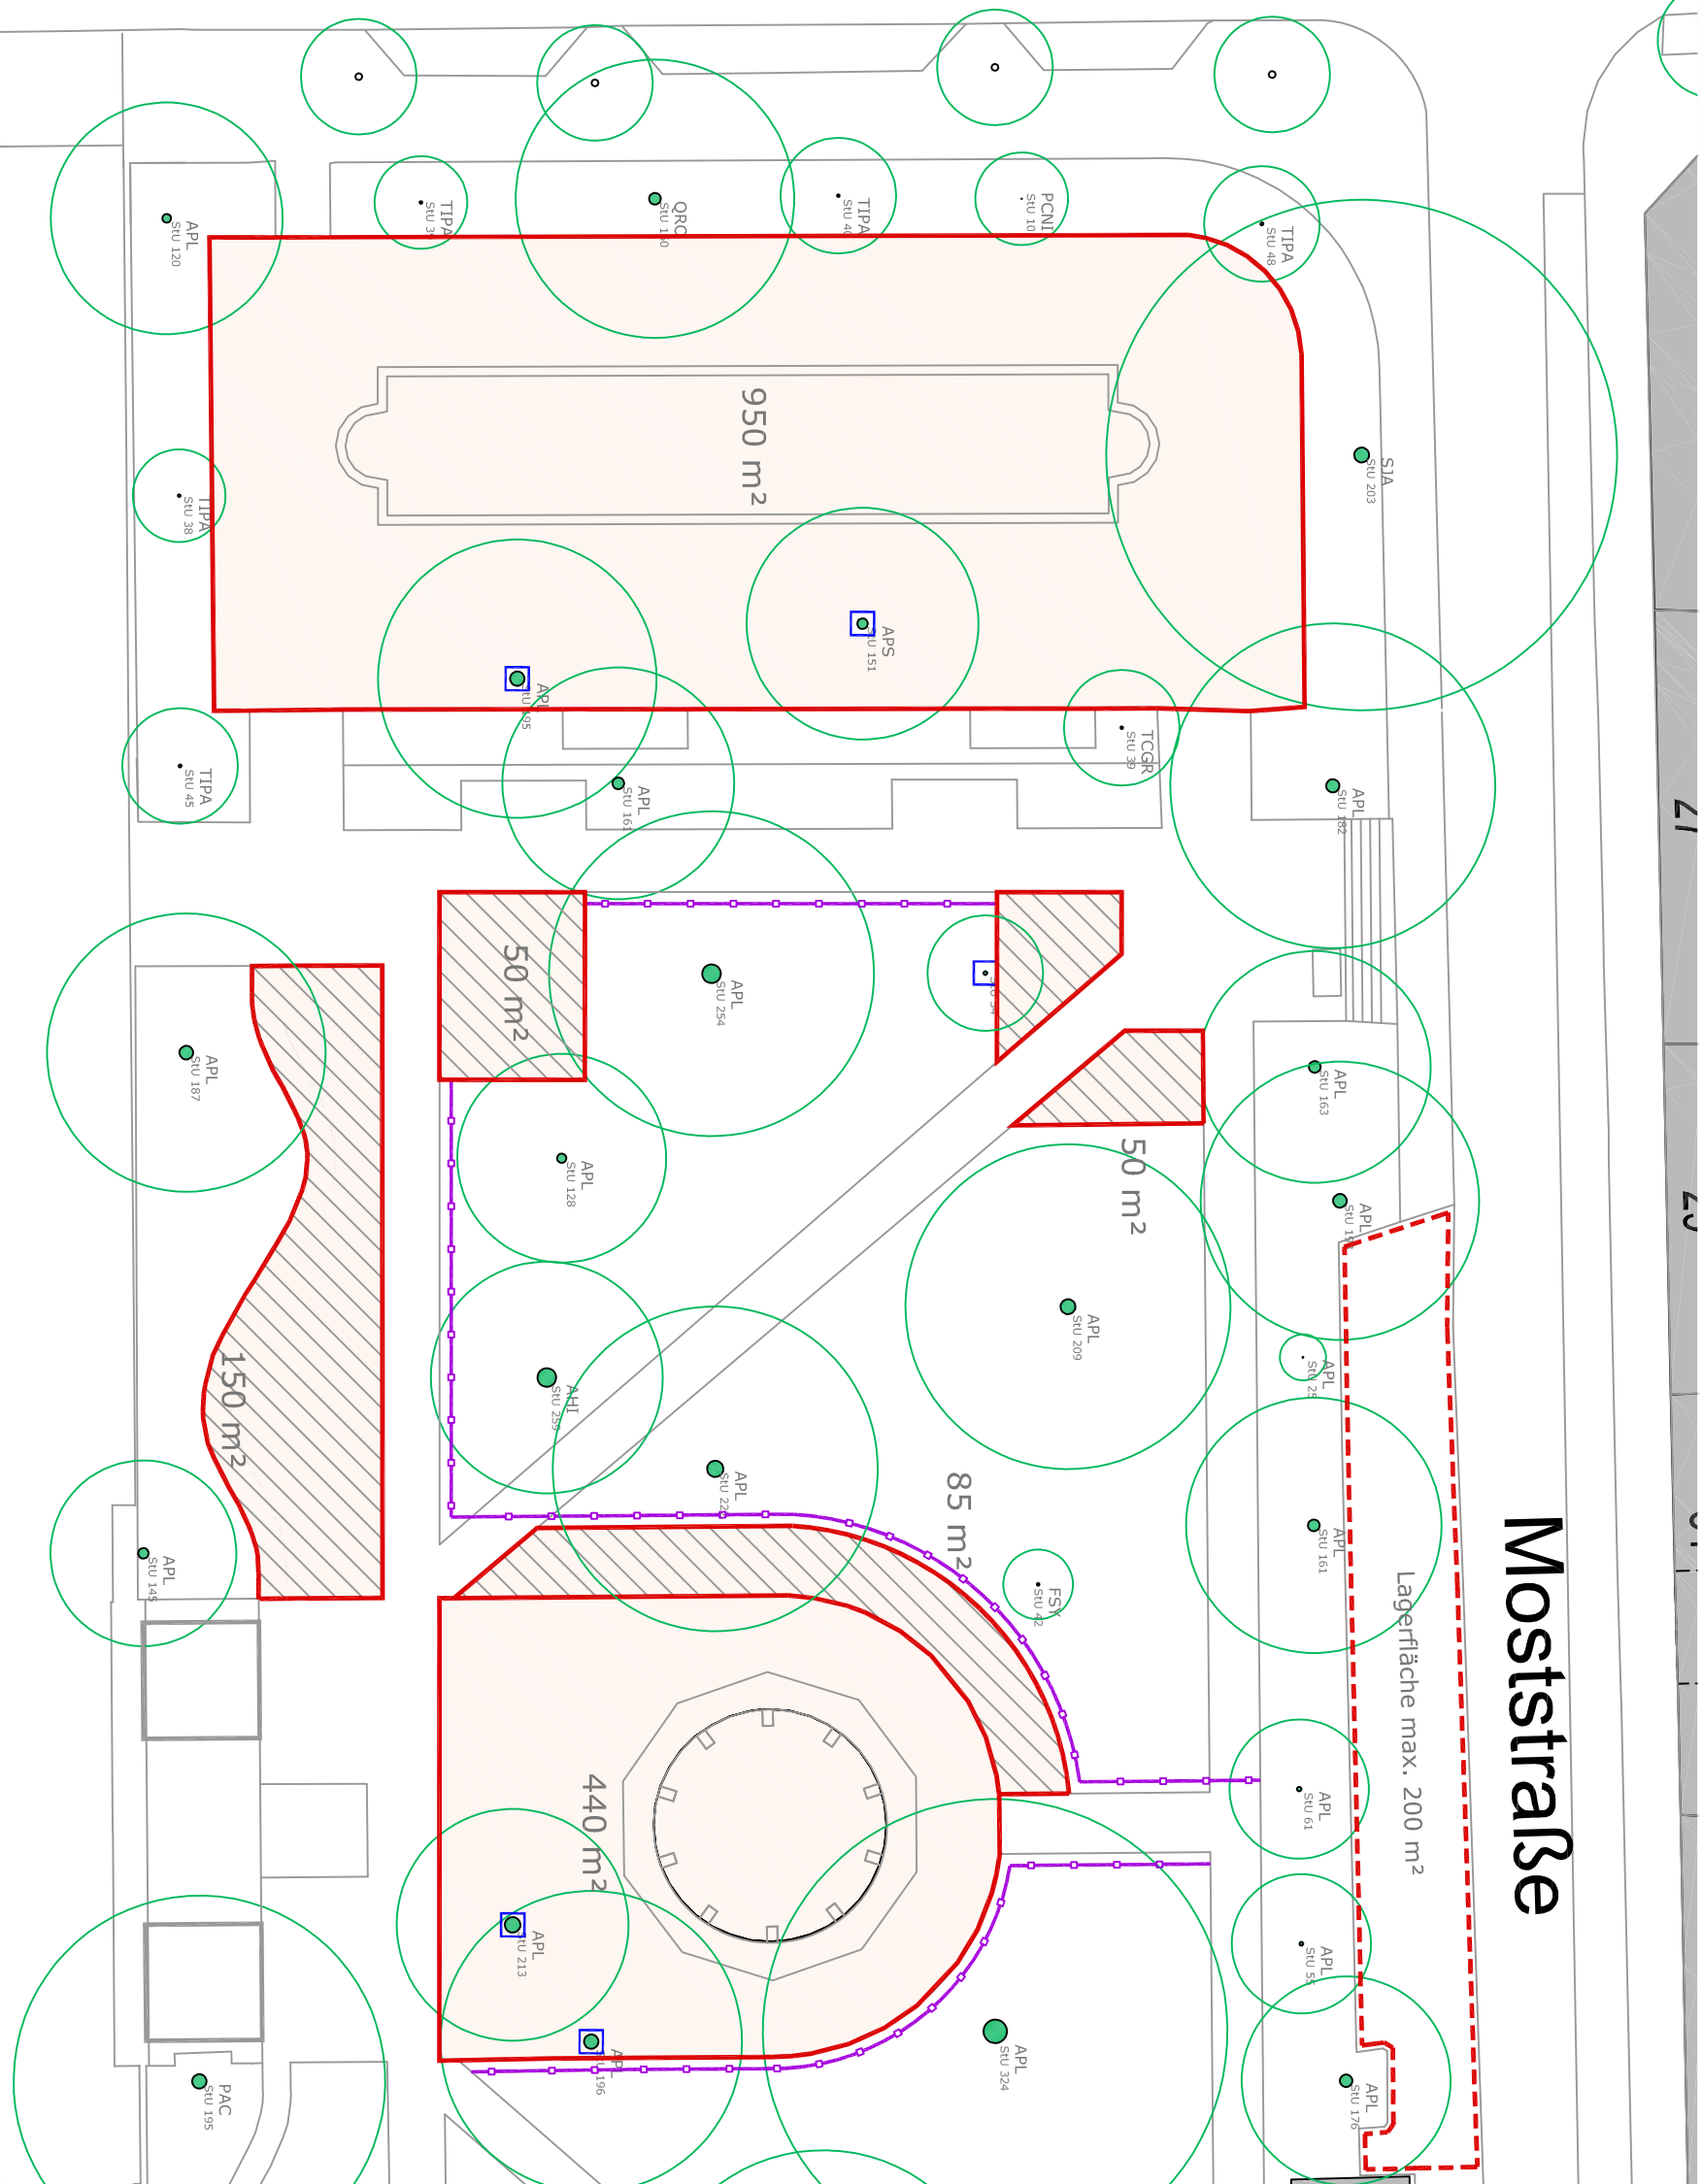

Rudolf-Breitscheid-Straße

Projekt	Dr.-Konrad-Adenauer-Anlage	Planart	Mittelaltermarkt Belegungsflächen Variante A 2 (erweiterte A 1-Var.)	
Auftraggeber	Ref. V/MA	Grünflächenausschuss Sachgebiet Planung/Neubau Otto-Seeling-Promenade 37 - 90762 Fürth Tel. 0911/974-2880 Fax 0911/974-2899 Mobil 0170/9247590 - ernst.beermann@fuertth.de		
Bearbeiter	Beigmann	Proj.-Nr.	---	
Format	A3	Plan-Nr.	---	
Datum	FS_0_2108.dwg	Datum	08.03.2023	