


PEGNITZ

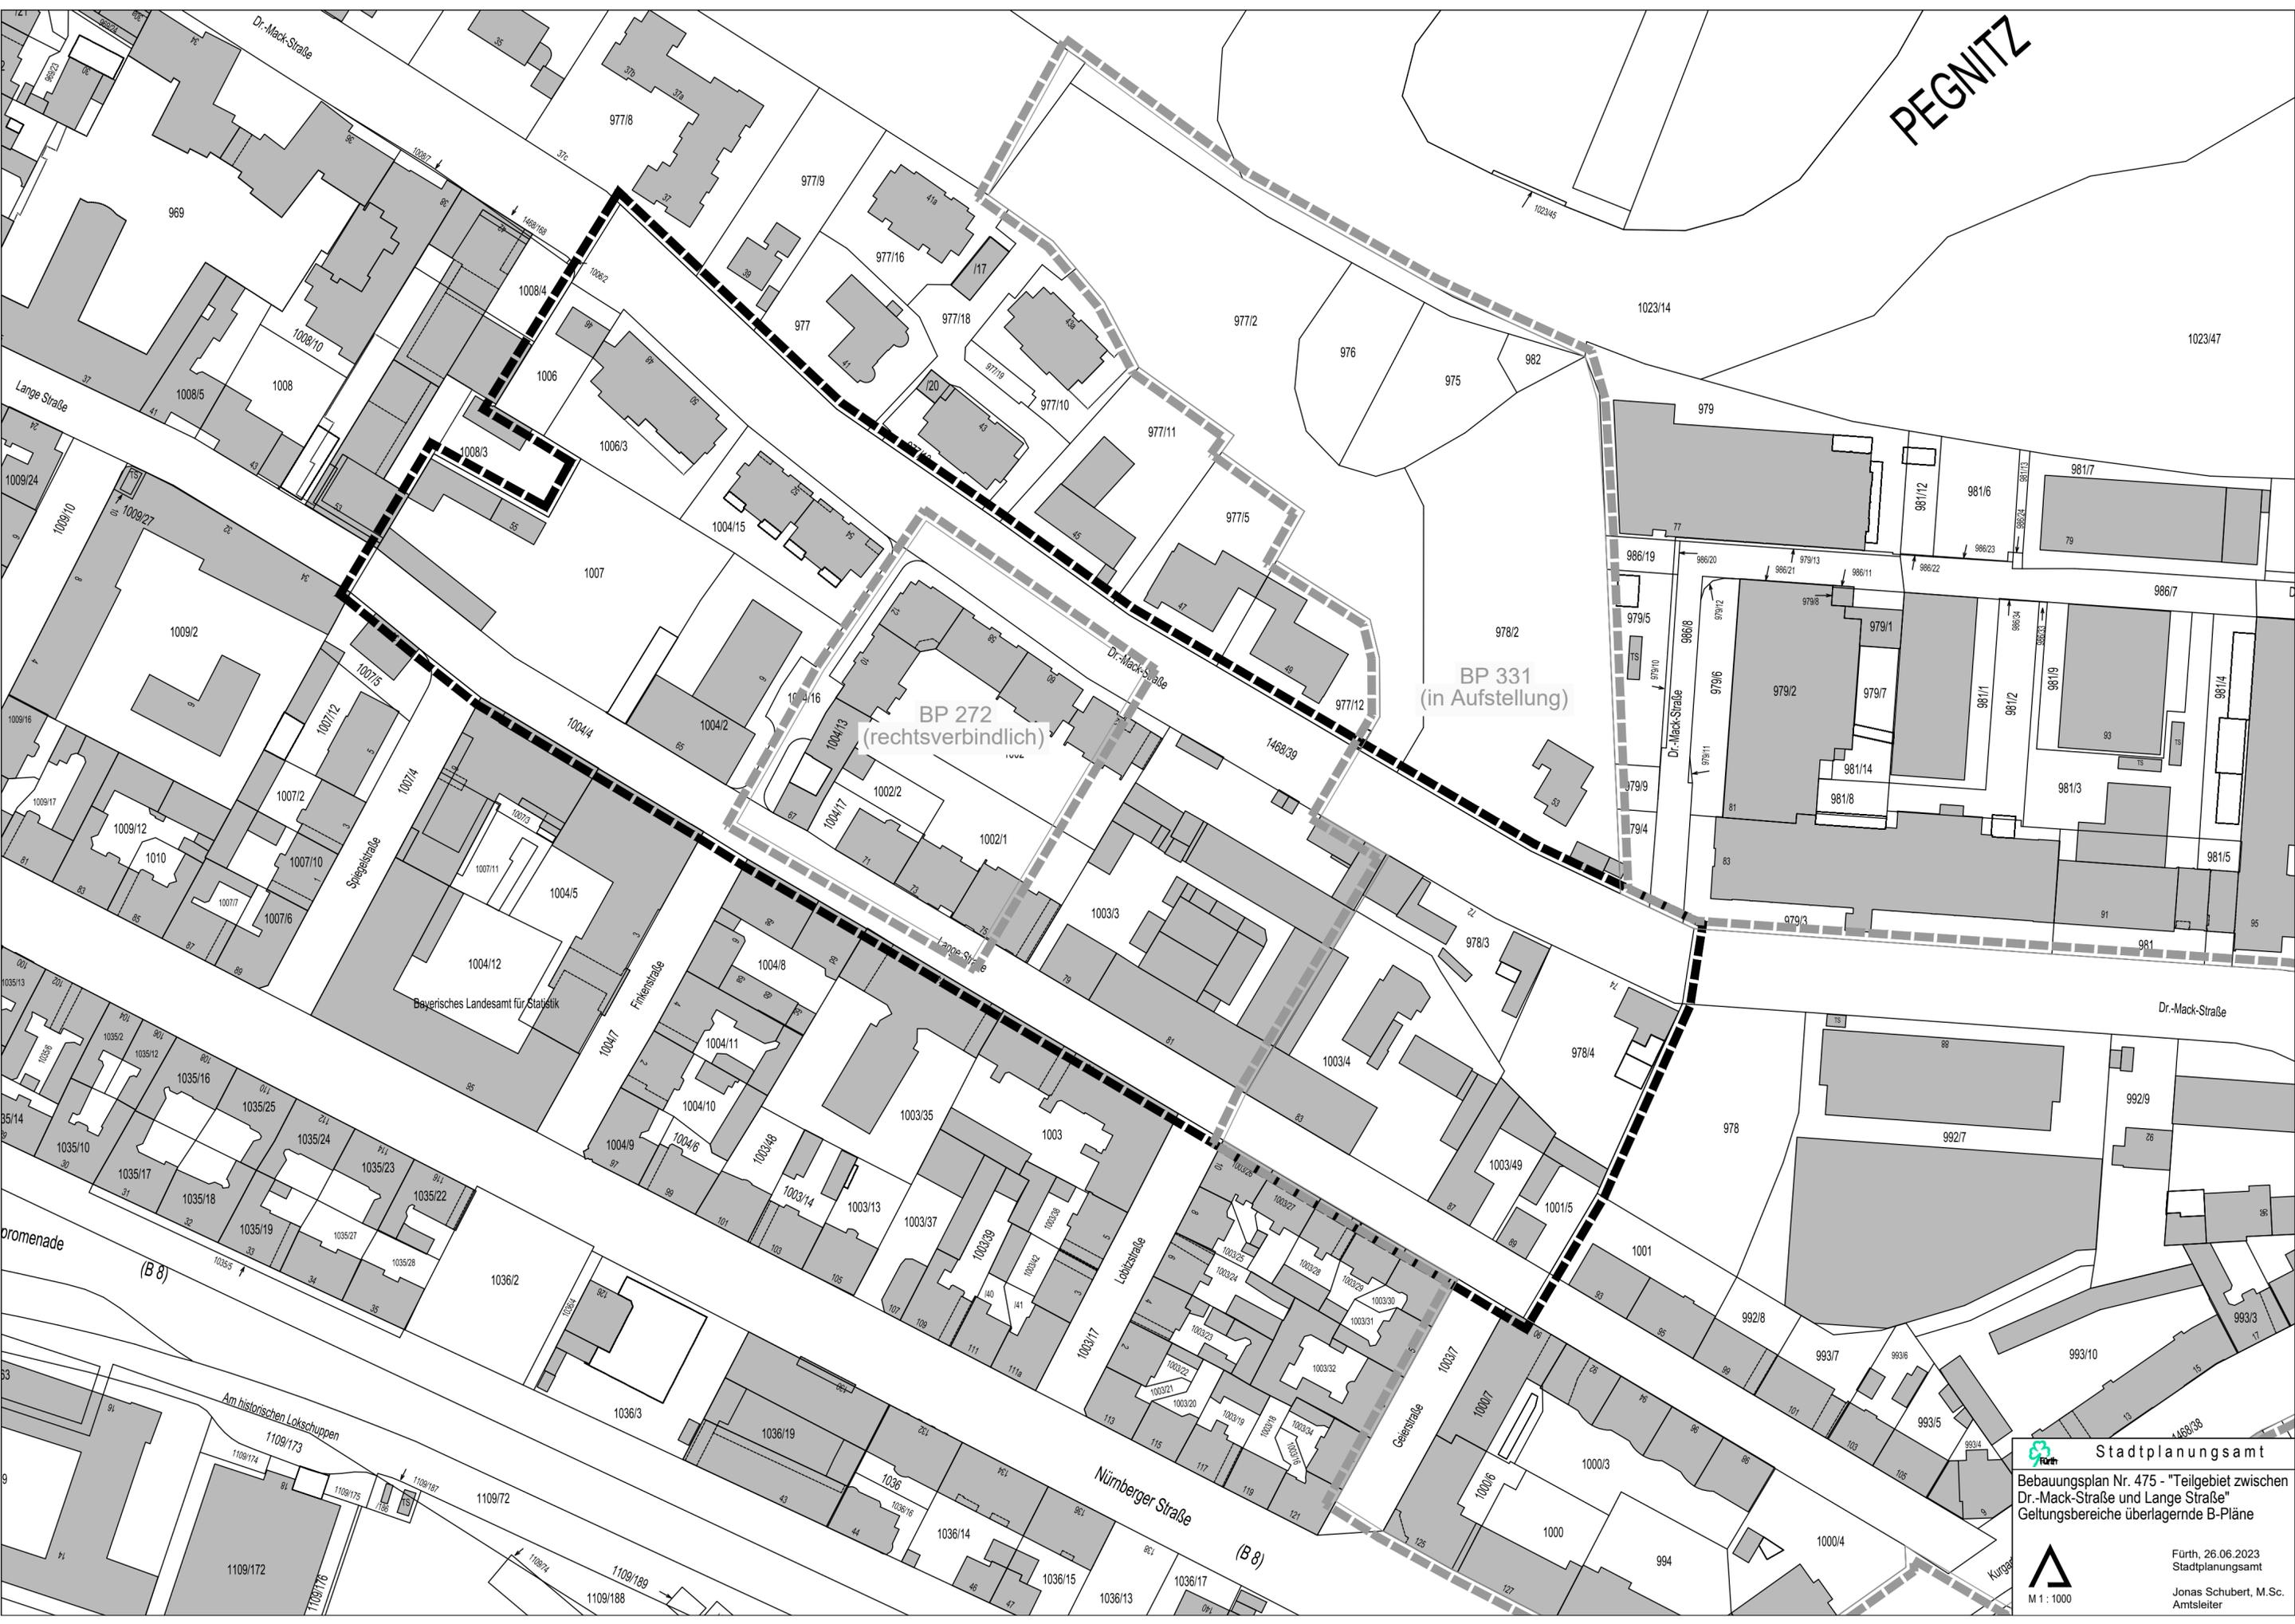

BP 272  
(rechtsverbindlich)

BP 331  
(in Aufstellung)

Bayerisches Landesamt für Statistik


**Stadtplanungsamt**  
 Bebauungsplan Nr. 475 - "Teilgebiet zwischen Dr.-Mack-Straße und Lange Straße"  
 Geltungsbereiche überlagernde B-Pläne

Fürth, 26.06.2023  
 Stadtplanungsamt  
 Jonas Schubert, M.Sc.  
 Amtsleiter

  
 M 1 : 1000