




RQ 1
Stat. 0+046.397

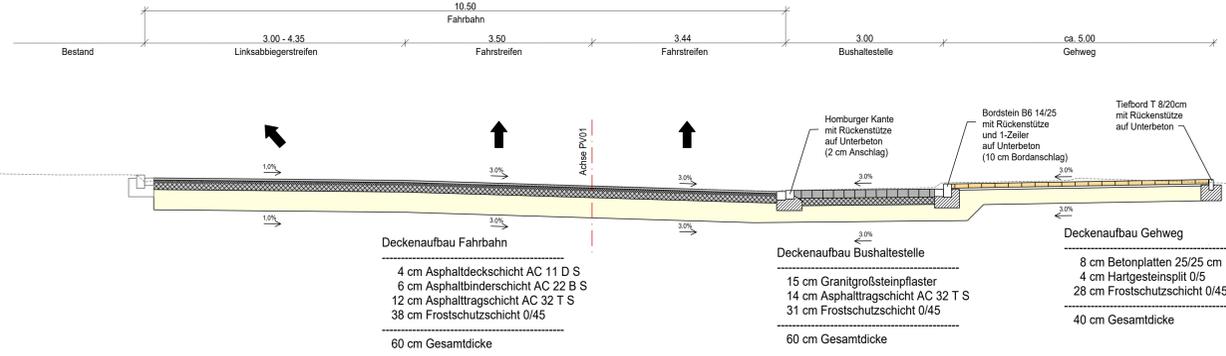


RQ 2
Stat. 0+052.672

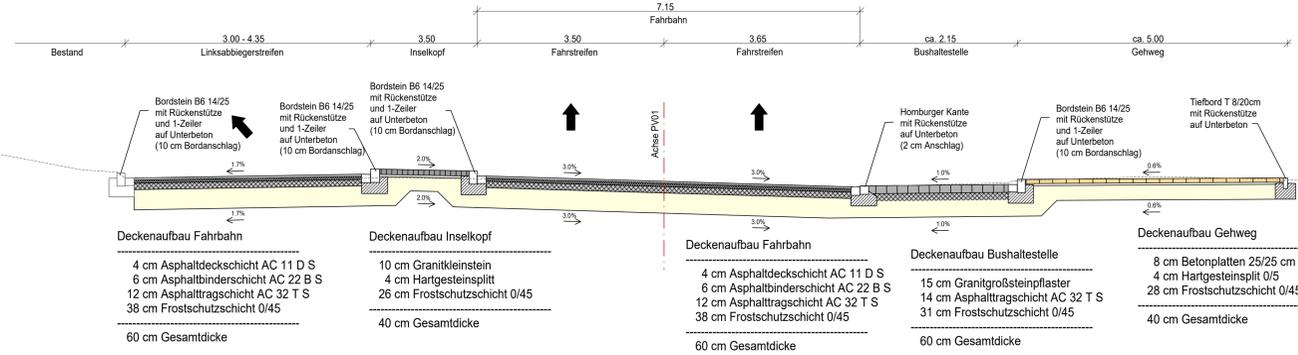

RQ 3
Stat. 0+056.146

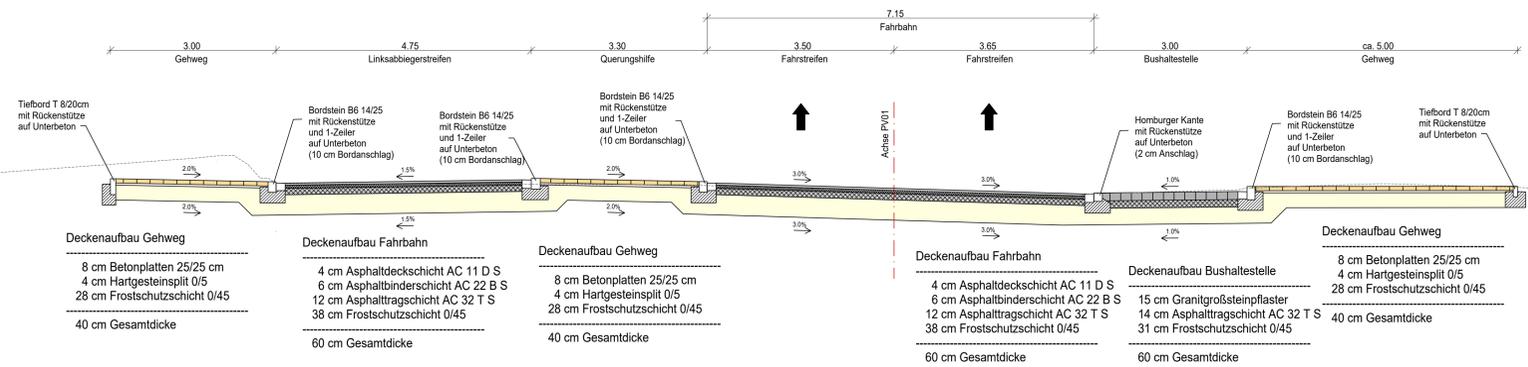

RQ 4
Stat. 0+078.049

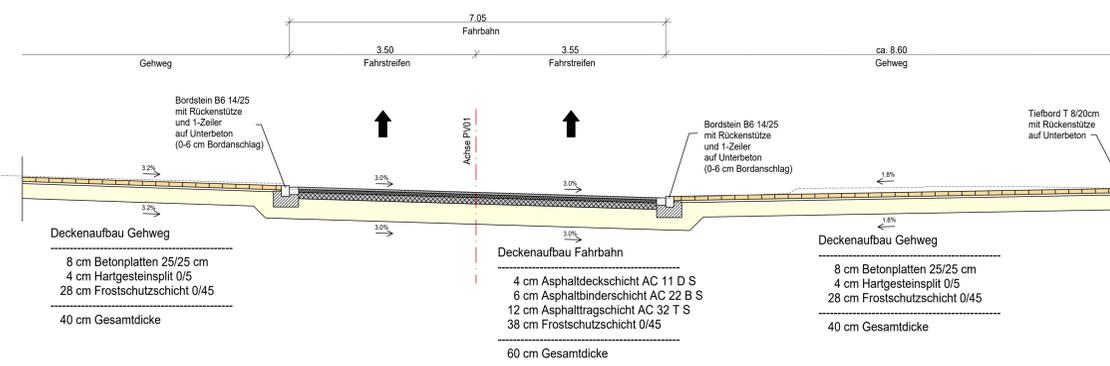

TIEFBAUAMT

Projekt: Gebhardtstraße Neubau der LSA 359
Zähstraße / Am historischen Lokschuppen

Plotdatei:	UTM DHHN2016	Datum:	Name:
Bearbeitungsstand:	ENTWURF	bearb.:	Bu
Datum:	23.11.2023	gepr.:	
Maßstab:	Unterlage / Blatt-Nr.:	Planinhalt:	
1:50	03	Regelquerschnitte	
Vorhabensträger:		Fürth, den 22.11.2023	
Stadt Fürth - Tiefbauamt Hirschenstraße 2 90762 Fürth		TIEFBAUAMT gez. Kucera	

1060 mm 811 mm 1:50 RQ