



ERWEITERUNG DES VERKEHRSBERUHTIGTEN BEREICHES

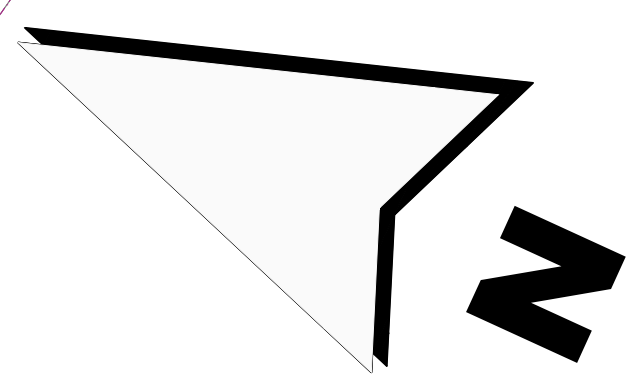

Bahnlinie Nürnberg - Bamberg

Übersichtsplan Maßstab: 1: 10 000

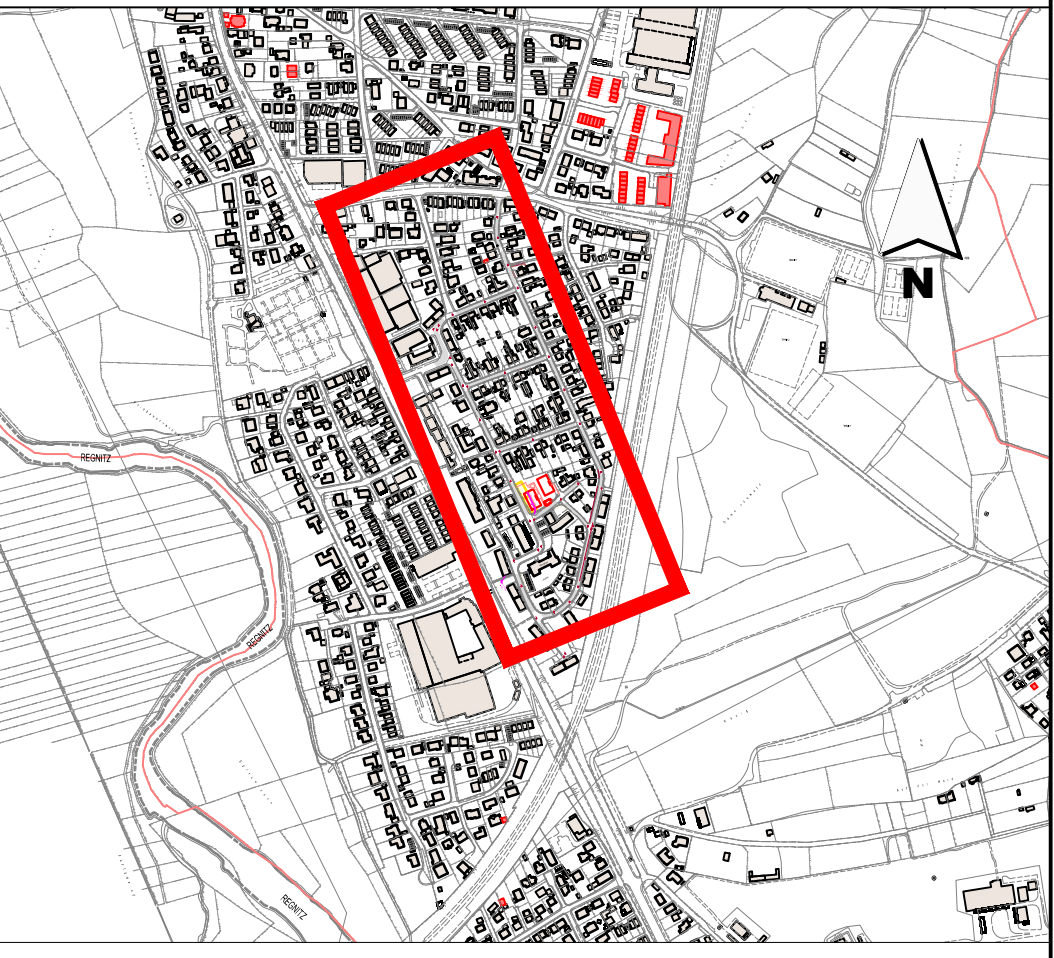

Zeichenerklärung :

- FAHRBAHN (Asphalt)
- ASPHALTBELAG (Anpassung an Bestand)
- GEHWEG (Asphalt)
- GEHWEG (Plattenbelag)
- SPIELSTRASSE, GEHWEGÜBERFAHRT (Pflaster)
- NIVEAUGLEICHER MATERIALWECHSEL
- AUFFPLASTERUNG, PLATEAU
- GRÜNFLÄCHE
- PARKPLATZ, ÖFFENTLICH (VERBUNDPFLASTER)
- PARKPLATZ, PRIVAT
- BORDSTEIN NEU
- BORDSTEIN ABGESENKT NEU
- BORDSTEIN ALTBESTAND
- PFLASTERZEILE, HOMBURGER KANTE
- PFLASTER-RINNE
- KATASTERGRENZE
- GRUNDERWERB
- BAUM BESTEHEND
- PFLANZKASTEN
- FINDLING GROSS / KLEIN
- BANK
- GRUNDSTÜCKSZUFAHRT

STADTPLANUNGSAMT

Projekt: Fürth - Stadeln
Umgestaltung Bereich Waldringstraße

Plan: Vorplanung
Erweiterung des Beschlusses Nr.: 743/2019 um den Bereich Östliche Waldringstraße 1 bis 3

Nr.	Datum	Art der Änderungen:	Name
5	13.10.23	Parkplätze überprüf. Darst.d. Beilage und Kurzzeitbuchst. Stadeln Hauptstr. überarbeitet	BT
6	13.11.23	Neue SEEP-Schachteldeckel und Mithrasmännchen abgeglichen / angepasst	BT

Plan: 1:10000-Stadtplan (Waldringstraße) bis - Ergänzung zur Bürgerbeteiligung - 2023aktueller Stand

Abteilung Verkehrsplanung : Oresalt
Bearbeitet : G. Baler / M. Böttcher
Stand : 13.10.2023
Fürth, 13.10.2023
Jonas Schuberth, M. Sc.
AMTSLEITER

