


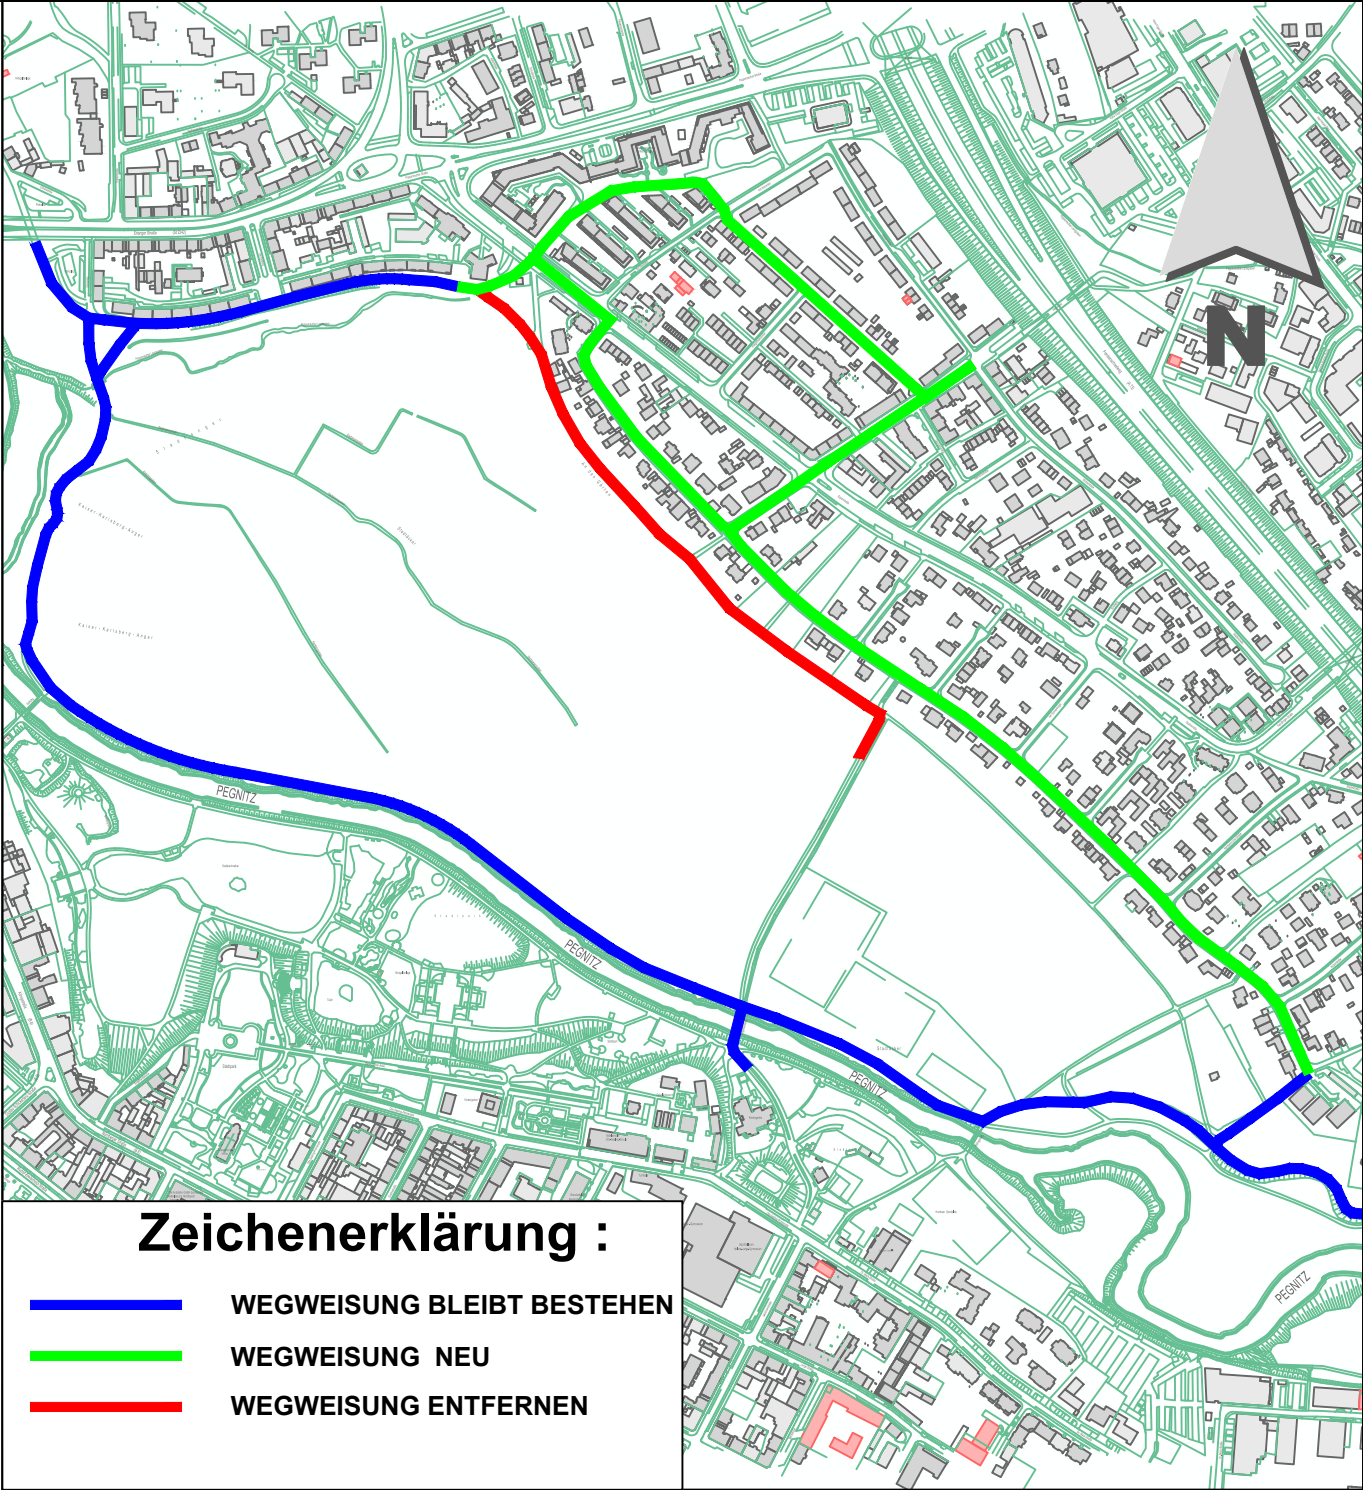

STADTPLANUNGSAMT

Projekt: RV-Wegweisung Wiesengrund An den Gärten		Bezugssysteme		EPSG
		Koordinaten		
		Höhen		
Plan: Lageplan1		Straßenschlüssel: 0044		Maßstab: 1:7.500
Abteilung Verkehrsplanung : N.N.		Fürth, _____ Jonas Schubert, M. Sc. AMTSLEITER		
Bearbeitet : Frühauf				
Stand : siehe Pfad				