


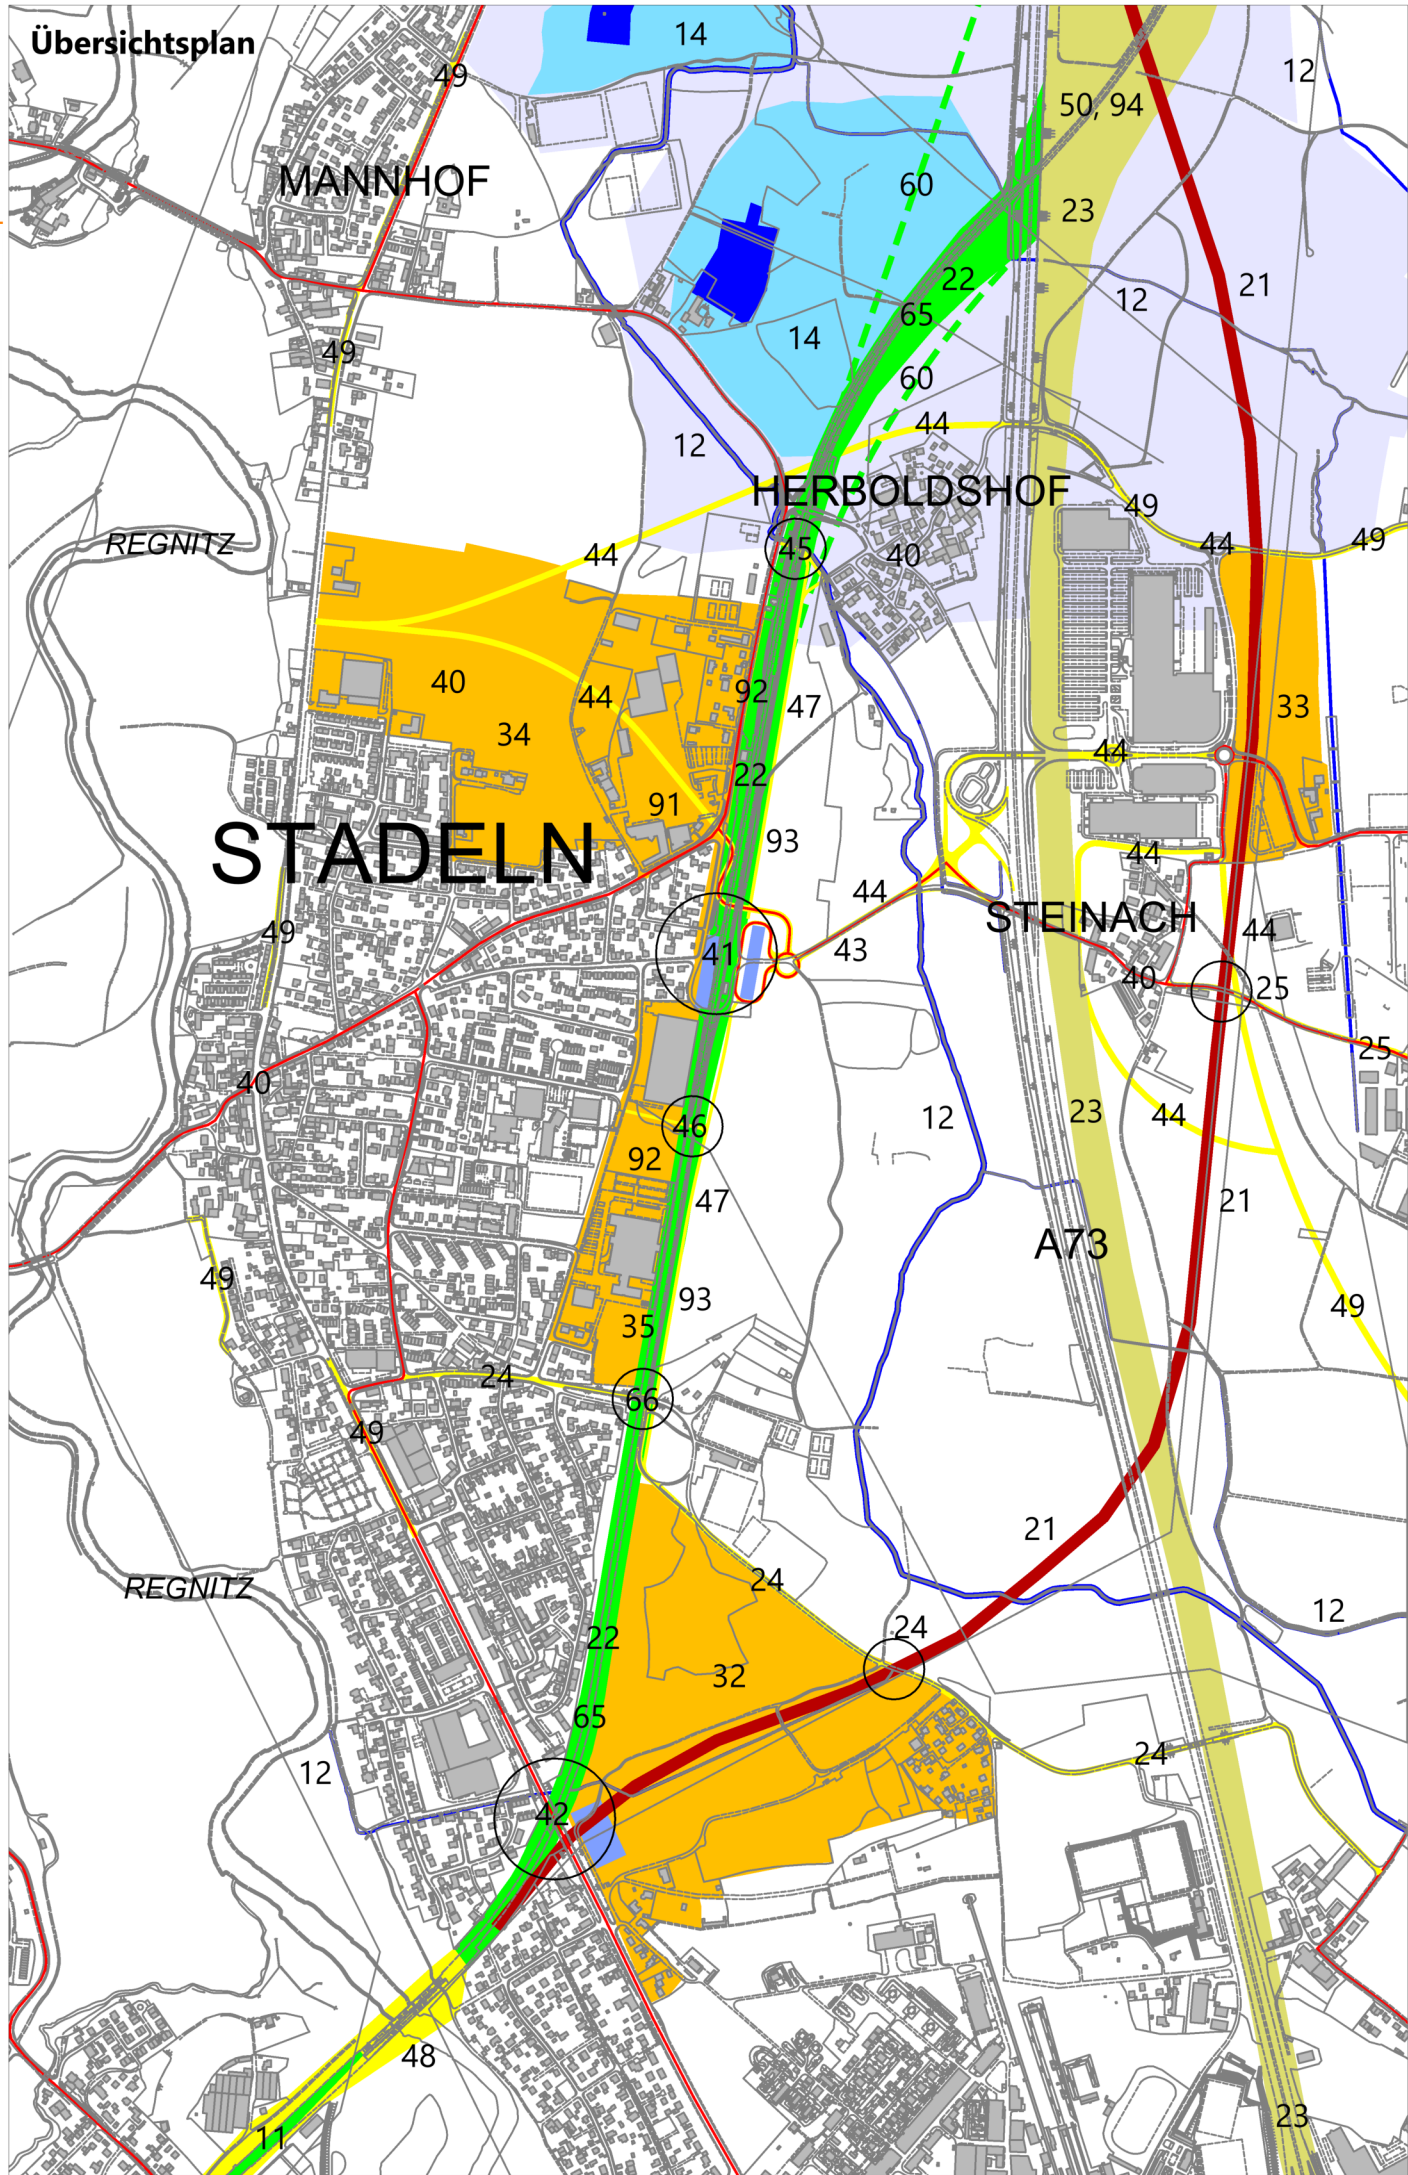

Stadt- und Verkehrsentwicklung Fürth Nordost

Aufgabenliste

10 / Vorarbeiten durchführen

- 11 Anschluss Fürther Bogen (Interim, 7 Weichen)
- 12 Fließgewässer und Hochwasser
- 13 Grundwasser
- 14 Trinkwasser
- 15 Artenschutz
- 16 Naturschutz
- 17 Landschaftsschutz
- 18 Aufnahme der Bündelungslösung in den Regionalplan der Region Nürnberg

20 / Flächennutzungsplan fortschreiben

- 21 S-Bahn-Verschwenk herausnehmen (Mf 1)
- 22 S-Bahn-Bündelung aufnehmen (Mf 2/3/4)
- 23 Güterzugstrecke "Tunnel Fürth" anpassen
- 24 GVS Stadeln-Kronach sichern, umwegfrei
- 25 GVS Steinach-Boxdorf sichern, umwegfrei

30 / Bebauungspläne weiterentwickeln

- 31 B-Pläne für Eisenbahn, Straßen und Wege
- 32 B-Pläne Wäsig (328b, 372)
- 33 B-Pläne Steinach Nordost (377, 377a, 390b)
- 34 B-Pläne Faurecia/Schleifweg (389, 396, 396b)
- 35 B-Pläne Stadeln "Bahn-West" (399, etc.)

40 / Verkehrskonzept Fürth Nordost erarbeiten

- 41 Station Stadeln Nord mit EBR & Bus & P+R
- 42 Station Stadeln Süd mit EBR & Bus & P+R
- P+R zu 41/42 (hier Darstellung aus NKU 2011)
- 43 Bus-Linien (hier Darstellung aus NKU 2011 + NVP)
- 44 Ersatz Bahnübergänge durch EBR 41 & 45 mit Planung künftiges Straßen-/Bus-Netz (hier Darstellung Variantenraum der OU Herboldshof)
- 45 EBR Bucher Landgraben mit Geh+Radweg
- 46 Geh+Radweg zur Hans-Sachs-Str., evtl. EBR
- 47 Geh+Radweg Stadeln-Herboldshof
- 48 Bremenstaller Brücke/Geh+Radweg
- 49 benachbarte Verkehrsprojekte, u. a. bspw.:
 - Ausbau und Ergänzung Geh+Radwege
 - Westumgehung Bislohe

Abkürzungen

- Bus Busnetz, Buslinie, Bushaltestelle, Busbahnhof
- DB Deutsche Bahn
- EBR Eisenbahnbrücke
- GVS Gemeindeverbindungsstraße
- Mf Mitfall (Variante) mit Nummer, bspw. Mf 2
- MzG Maßnahmen zur Geschwindigkeitserhöhung
- NKU Nutzen-Kosten-Untersuchung
- NVP Nahverkehrsplan
- OU Ortsumgehung
- P+R Park + Ride (Parkplatz)
- SBR Straßenbrücke
- VDE Verkehrsprojekt(e) Deutsche Einheit

– Anlage B –

50 DB-Planung östlich A73 beeinflussen

- 51 Ausfädelung S-Bahn- und Güterzugstrecke
- 52 Varianten durch die Gründlachsiederung
- 53 West-Varianten bei Kleingründlach
- 54 Ost-Varianten bei Kleingründlach
- 55 Projekt "Nürnberg-Erfurt unter 60 Minuten"

60 DB-Planung westlich A73 beeinflussen

- 62 S-Bahn-Strecke in Ostlage (Mf 2)
- 63 S-Bahn-Strecke in Westlage (Mf 3)
- 64 S-Bahn-Strecke in Mittellage (Mf 4)
- 65 Projekt "Nürnberg-Erfurt unter 60 Minuten"
- 66 SBR Theodor-Heuss-Str., Neubaueometrie

70 Deutschlandtakt-Maßnahmen begleiten

90 Grunderwerb tätigen

- 91 Faurecia-Gelände
- 92 Flächen westlich der A73, links der Bahn
- 93 Flächen westlich der A73, rechts der Bahn
- 94 Flächen östlich der A73

Erste Bearbeitungsschwerpunkte für das Stadtplanungsamt ab dem Jahr 2024

- ✓ erledigte Aufgabe
- / ohne Einzel-/Darstellung im Übersichtsplan

Alternative Bezeichnungen

- 22 S-Bahn entlang der Bestandsstrasse
- 48 Talquerung Eigenes Heim/Geh+Radweg
- 55 Maßnahmen zur Geschwindigkeitserhöhung (MzG)
- 65 Maßnahmen zur Geschwindigkeitserhöhung (MzG)

STADTPLANUNGSAMT		
Projekt: Stadt- und Verkehrsentwicklung Fürth Nordost		
Plan: Aufgabenliste und Übersichtsplan der Projekte mit Eisenbahn- und S-Bahn-Bezug		Maßstab: 1 : 12.500
Stand/Zeitraum	Art der Änderungen:	Name
2024-02-12-0615	49 benachbarte; Titelzeile gekürzt; "Anlage B" oben rechts	Hg
2024-02-09-1200	EBR 41+45 in 44; 40 in Ortsmitte; 48 Straßenname erg.; 49 auf RVA St 2242 erw.	Hg
2024-02-09-1200	66 erl.; 34 prioris.; SpA statt AK FU Nordost; 24+25 umwegf.; 44+50+60 reformuliert	Hg
2022-05-03-1600	70 erg.; 60 Variantenraumgrenzen erg.; Abk. "x" erläutert	Hg
2022-04-28-1100	91 erl.; Korrr. Jahr Aufgabenschwerpunkt	Hg
2022-04-21-1000	11/48 erl.; 55/65 "unter 60 Min."; 41-44 Quelle erg.; 49 und Abkürzungen erg.	Hg
2022-04-21-1000	OU Herboldshof: Darstellung Variantenraum der bisherigen Alternativenprüfung	Hg
Pfad: I:\A61\Vpl-Projekte\Bahn\FVB - ABS Bau\FÜ-Nord\2017\Neuplanung ab Nov. 2017\2024-02-12-0615_Aufgabenliste_Uebersichtsplan.dwg		
Abteilung Verkehrsplanung gepr.:	Oneseit D. (stellv.)	Fürth, _____
Entwurf:	Hartung B.	
Zeichnung:	Hartung B., Bauer A.	
Stand:	siehe oben links (orange)	Jonas Schubert, M. Sc. Arbeitsleiter