




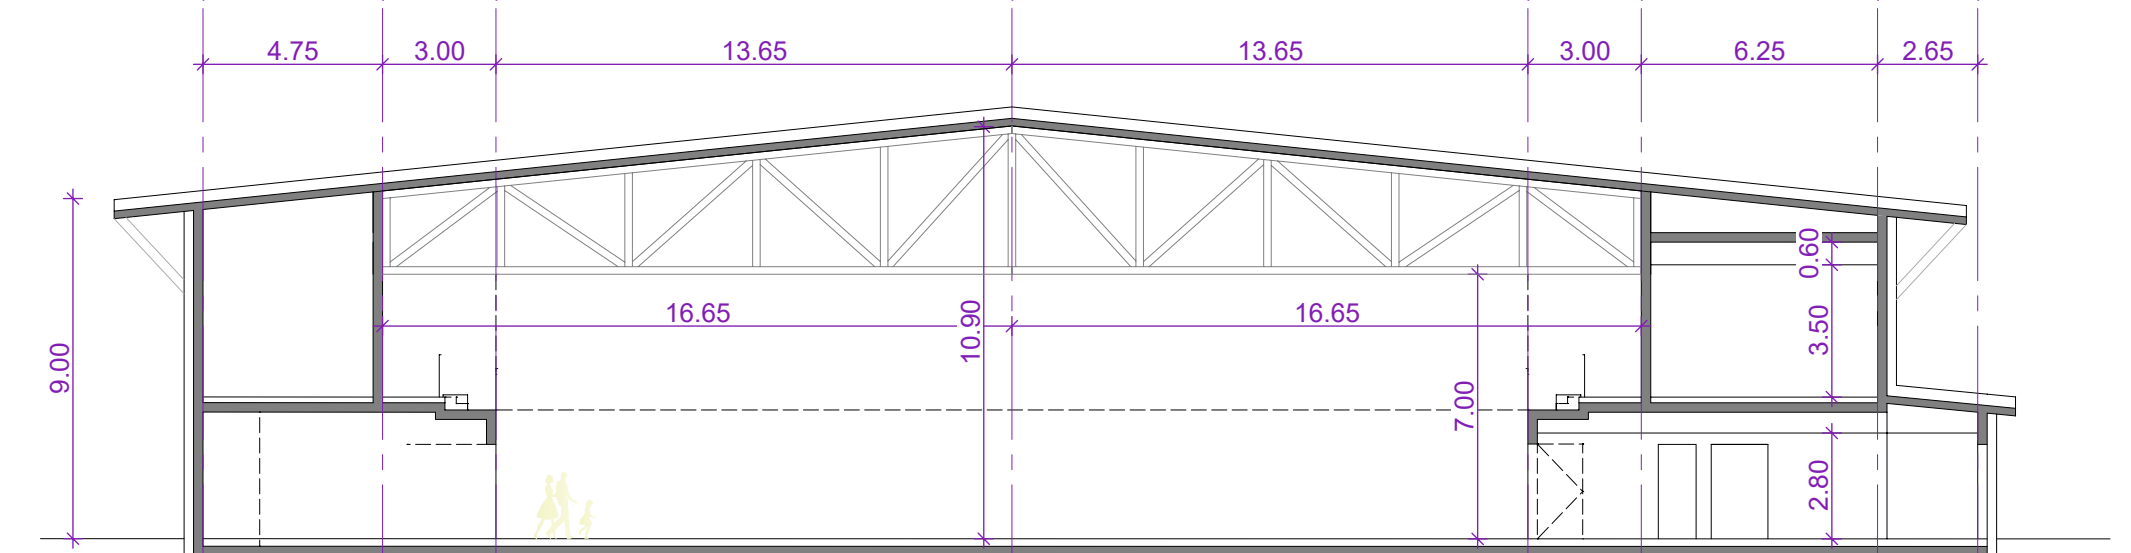


ANSICHT VON WESTEN

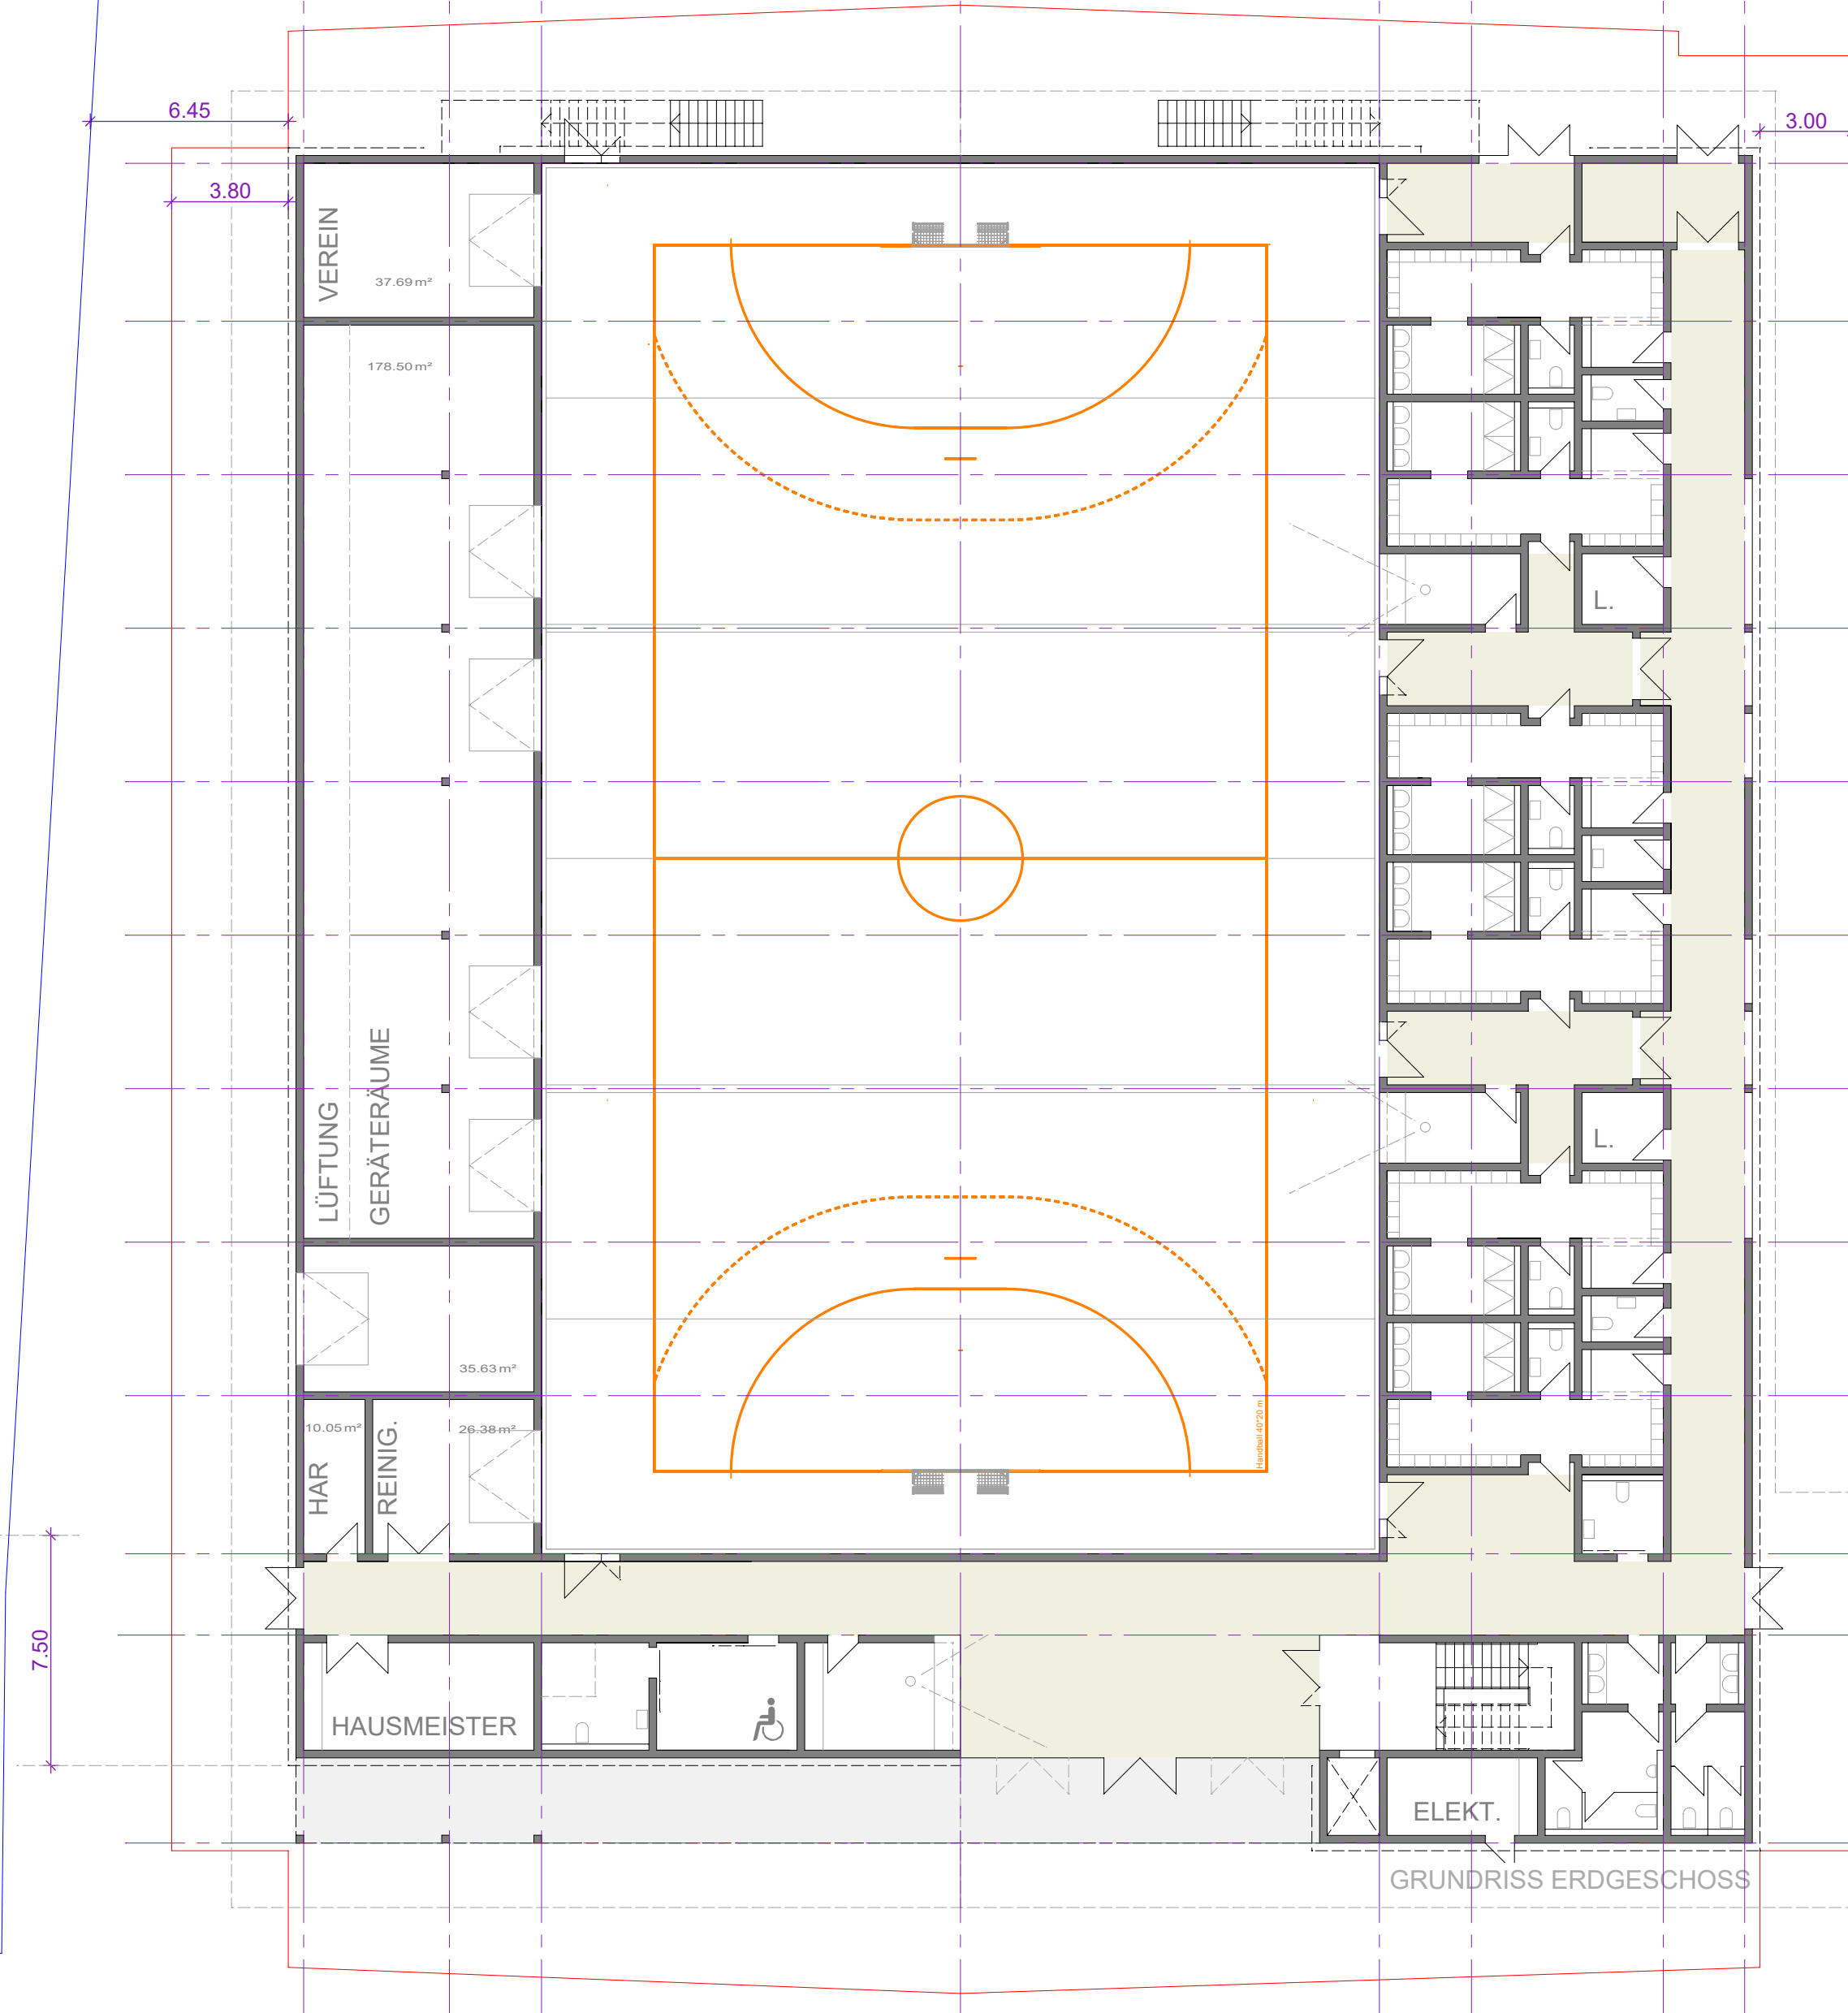

QUERSCHNITT SPORTHALLE

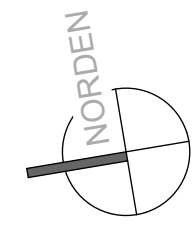

GRUNDRISS ERDGESCHOSS

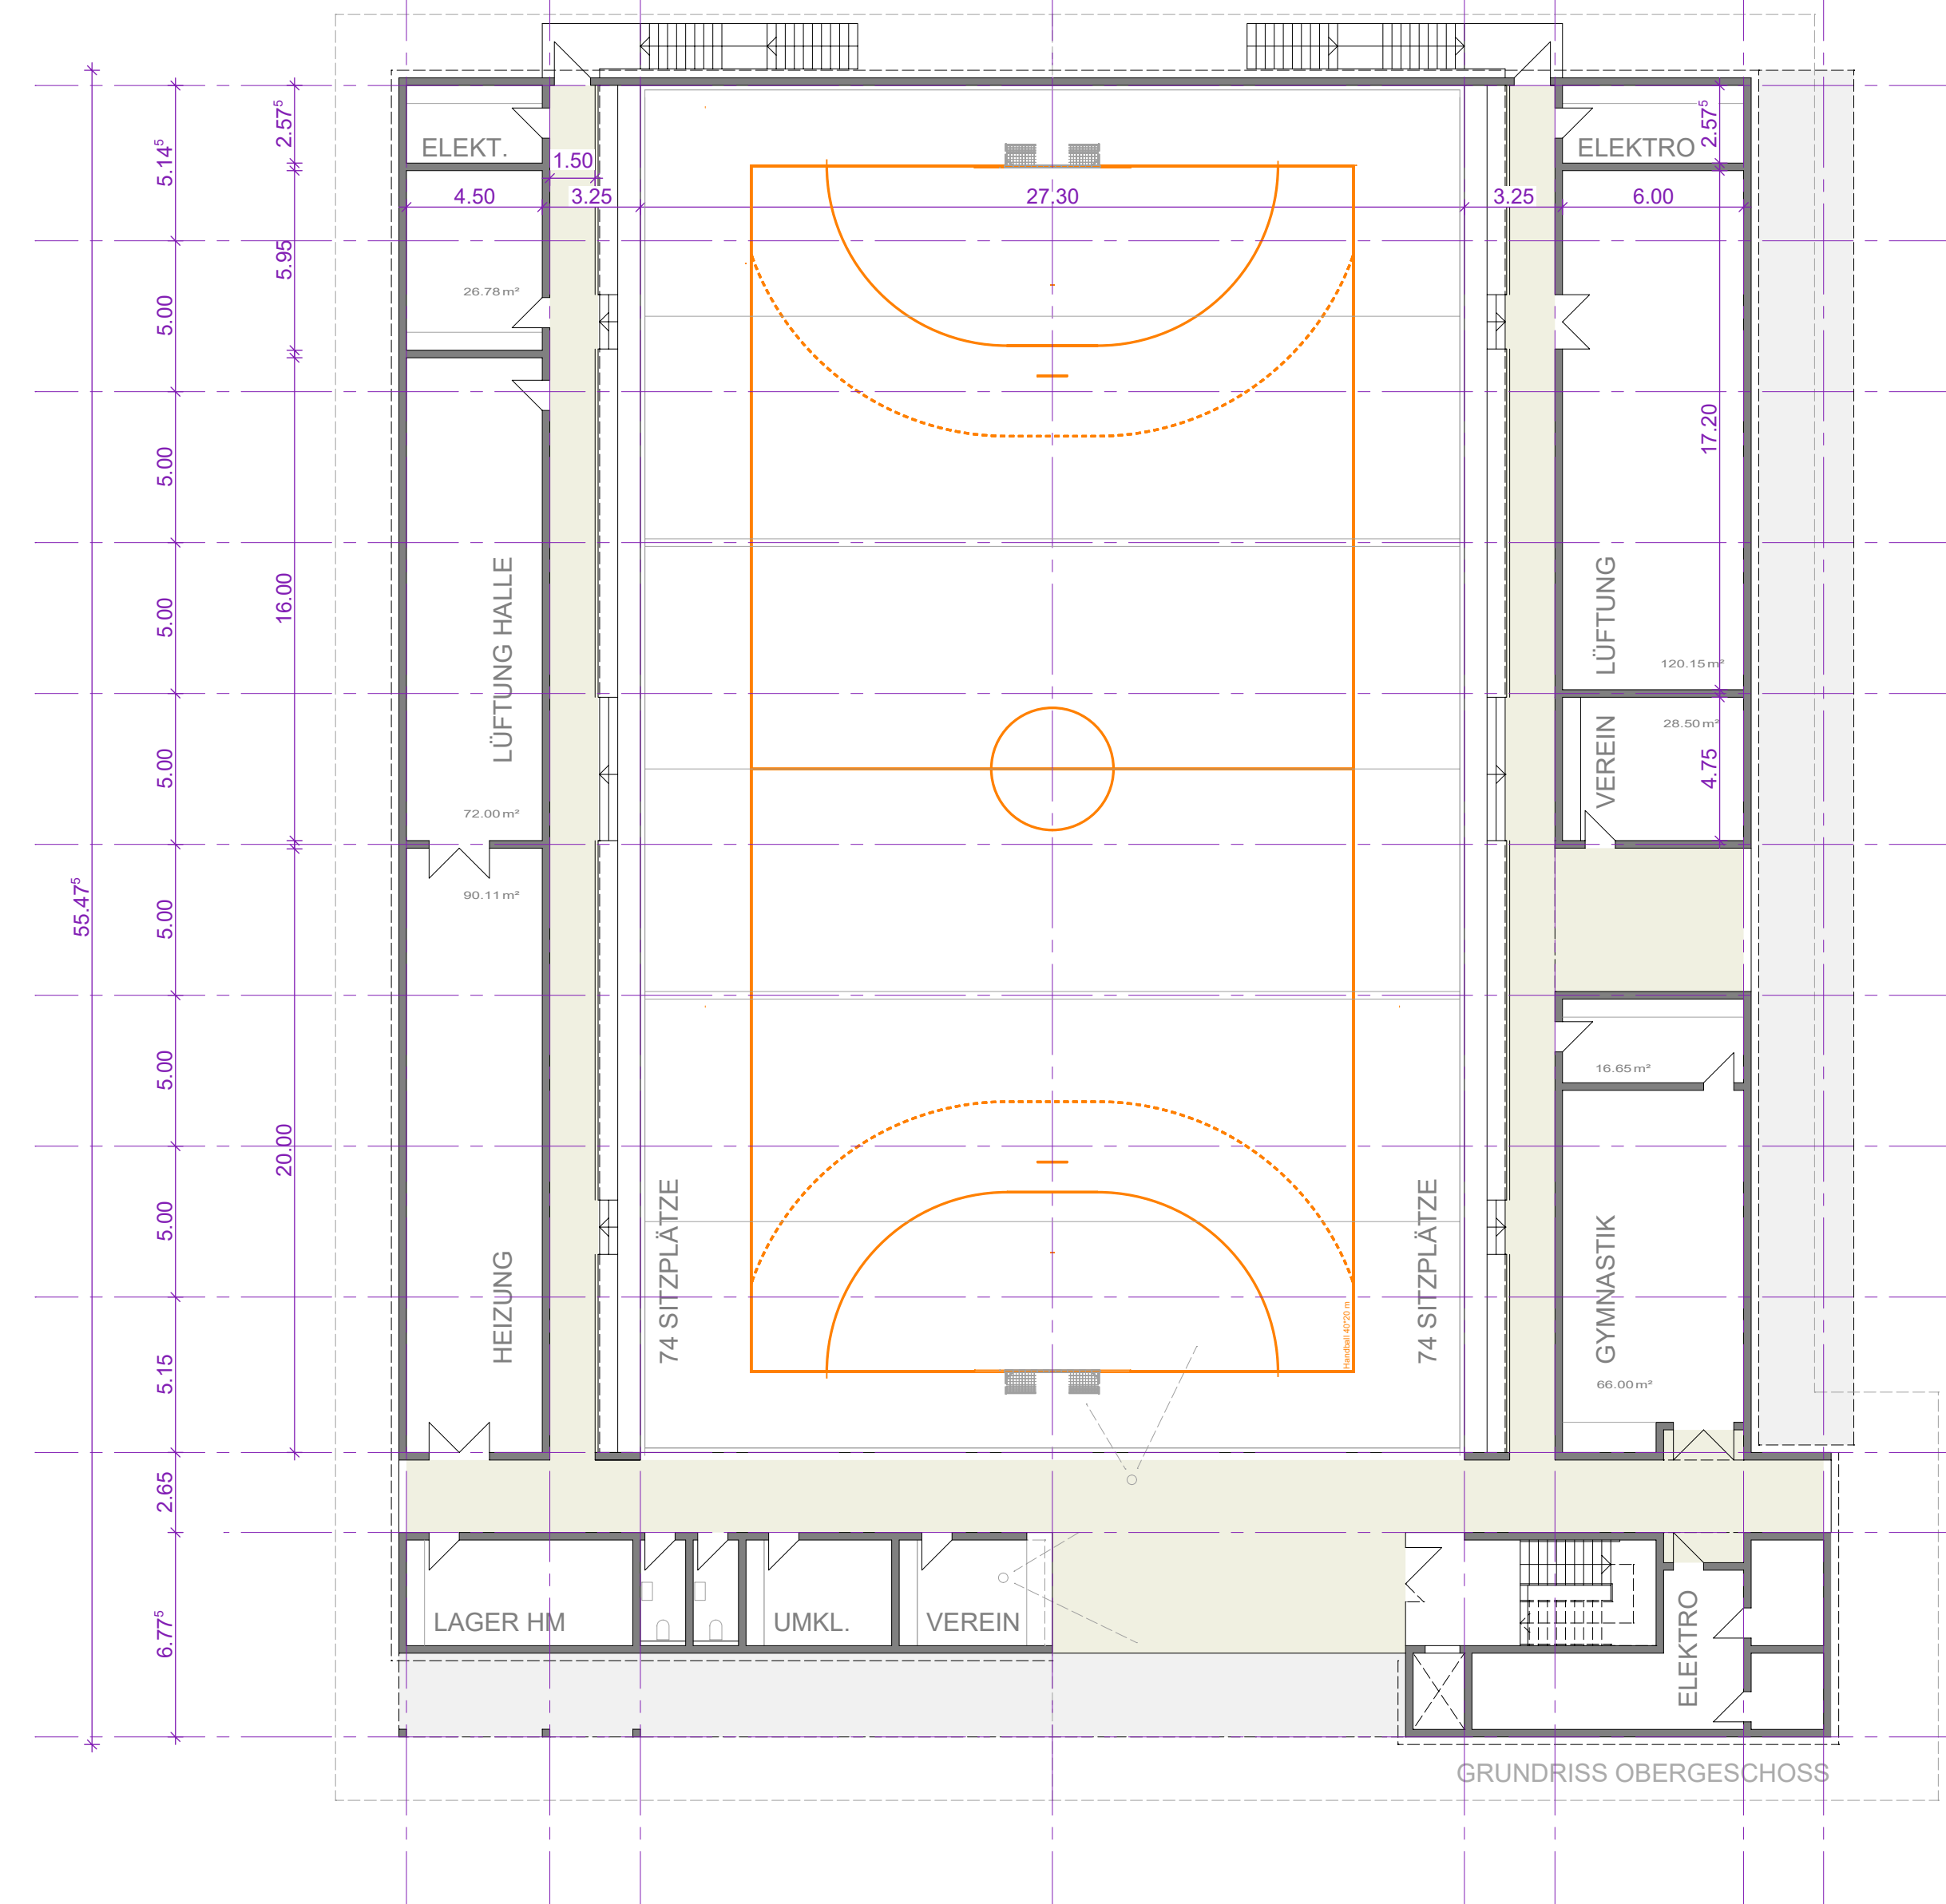

GRUNDRISS OBERGESCHOSS



ANSICHT VON NORDEN



ANSICHT VON SÜDEN

614 - TKS - SPORTHALLE FÜRTH-STADELN
M 1:200 | 16.10.2023