



# VORHABEN- UND ERSCHLIEßUNGSPLAN „THERMALBAD“

ZUM  
VORHABENBEZOGENEN BEBAUUNGSPLAN V+E NR. XVII


FÜR DIE  
ERWEITERUNG BZW. ERGÄNZUNG DES BESTEHENDEN HALLENBADES MIT EINEM  
THERMALBAD-, ERLEBNISBAD-, SAUNA- UND GASTRONOMIEBEREICH  
FÜR DAS GEBIET AM SCHERBSGRABEN IN FÜRTH.

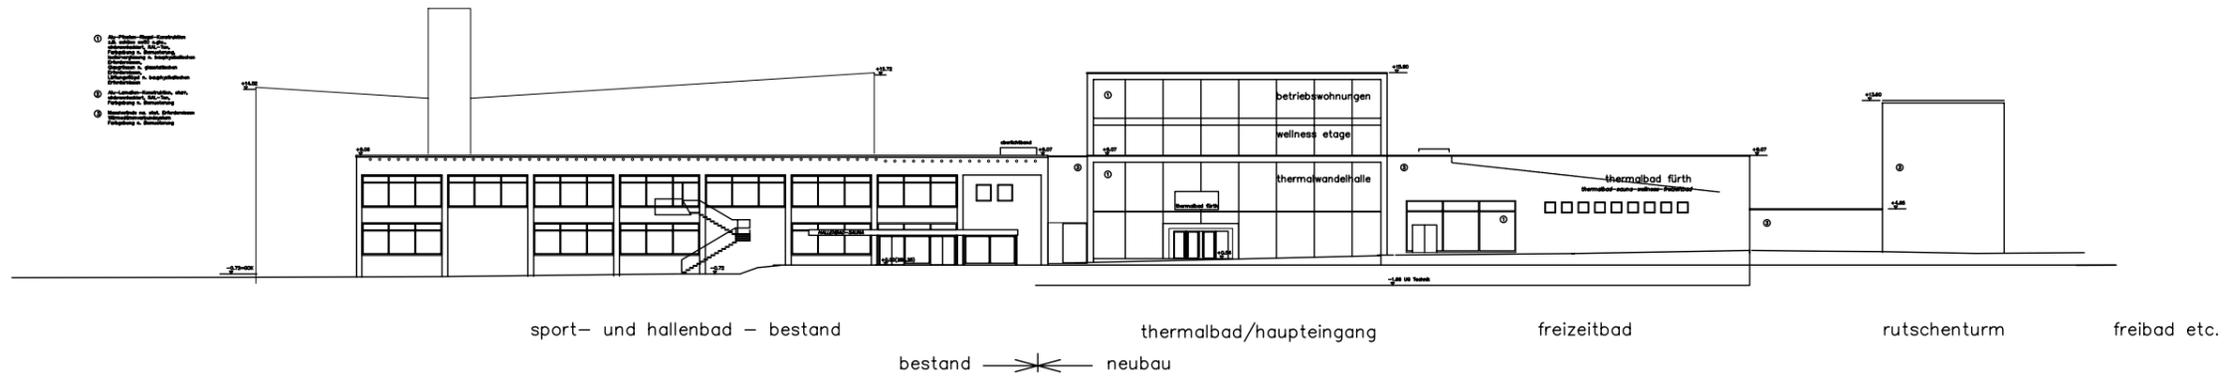

ansicht von norden

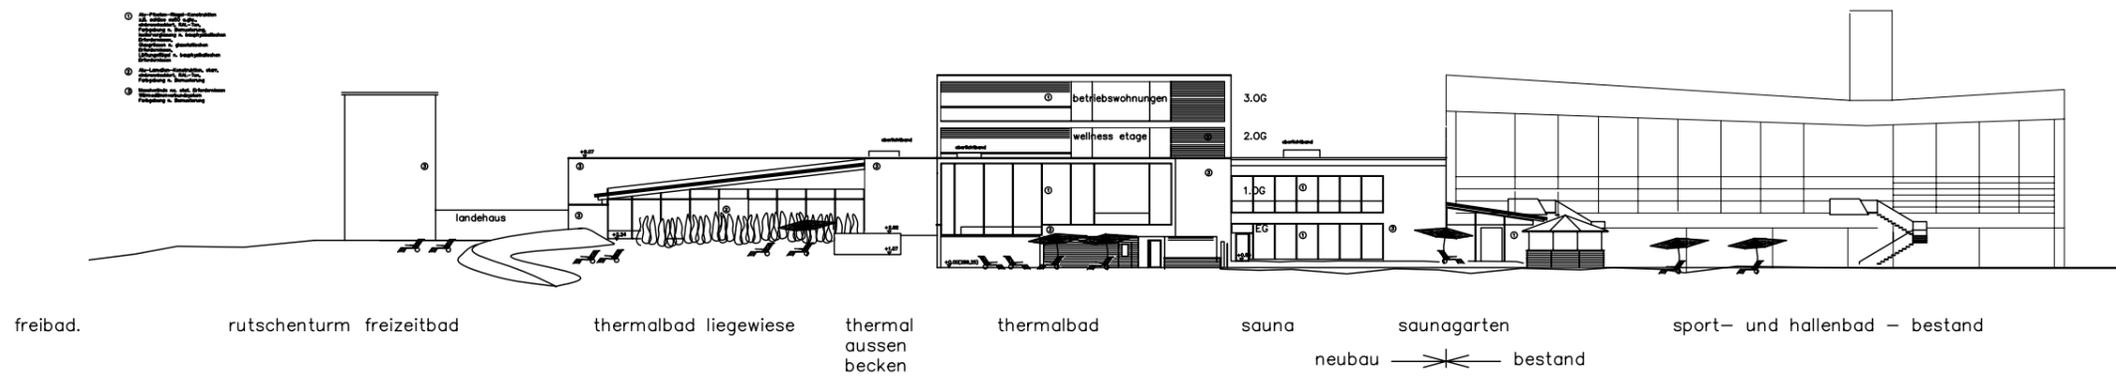

ansicht von süden

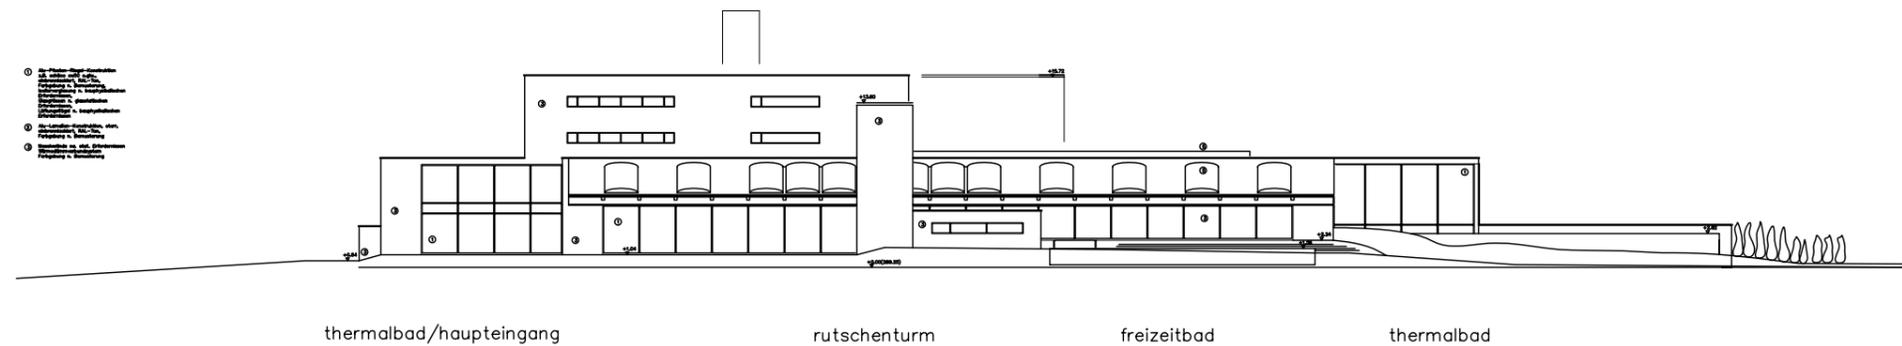


ansicht von westen

Vorhaben- und Erschließungsplan zum vorhabenbezogenen  
Bebauungsplan V+E Nr. XVII, Thermal- und Freizeitbad Fürth  
Anlage: Projektplan Ansichten

Bauherr: tb objektservice mbh & co.kg am scherlgraben 15 90766 Fürth		<b>TFB Fürth</b> Objektservice mbh & Co. KG	
Planverfasser: ECKERT - ENGELHARDT - KANNEWISCHER Gesamtplaner GmbH Hölderstraße 13 91126 Schwabach		Folgende Gesamtplaner: Tel: 09122 93 50-0 Fax: 09122 93 50-23	
Entwurfsverfasser: Architekt Rainer Eckert Löbnerstraße 13 90409 Nürnberg		Folgende Architekt: Tel: 0911 937 80 47 Fax: 0911 937 80 97	
Datum: 28.07.05		Folgende Baueinheiten: Gebäudefach: eckert architect ak sp re hb	
Baueinheit: Plannummer: A 117 NSW		Baueinheit: Baueinheit: Baueinheit:	
Planbezeichnung: Ansicht Nord Süd West Vorabzug		Baueinheit: Baueinheit:	

untergeschoss

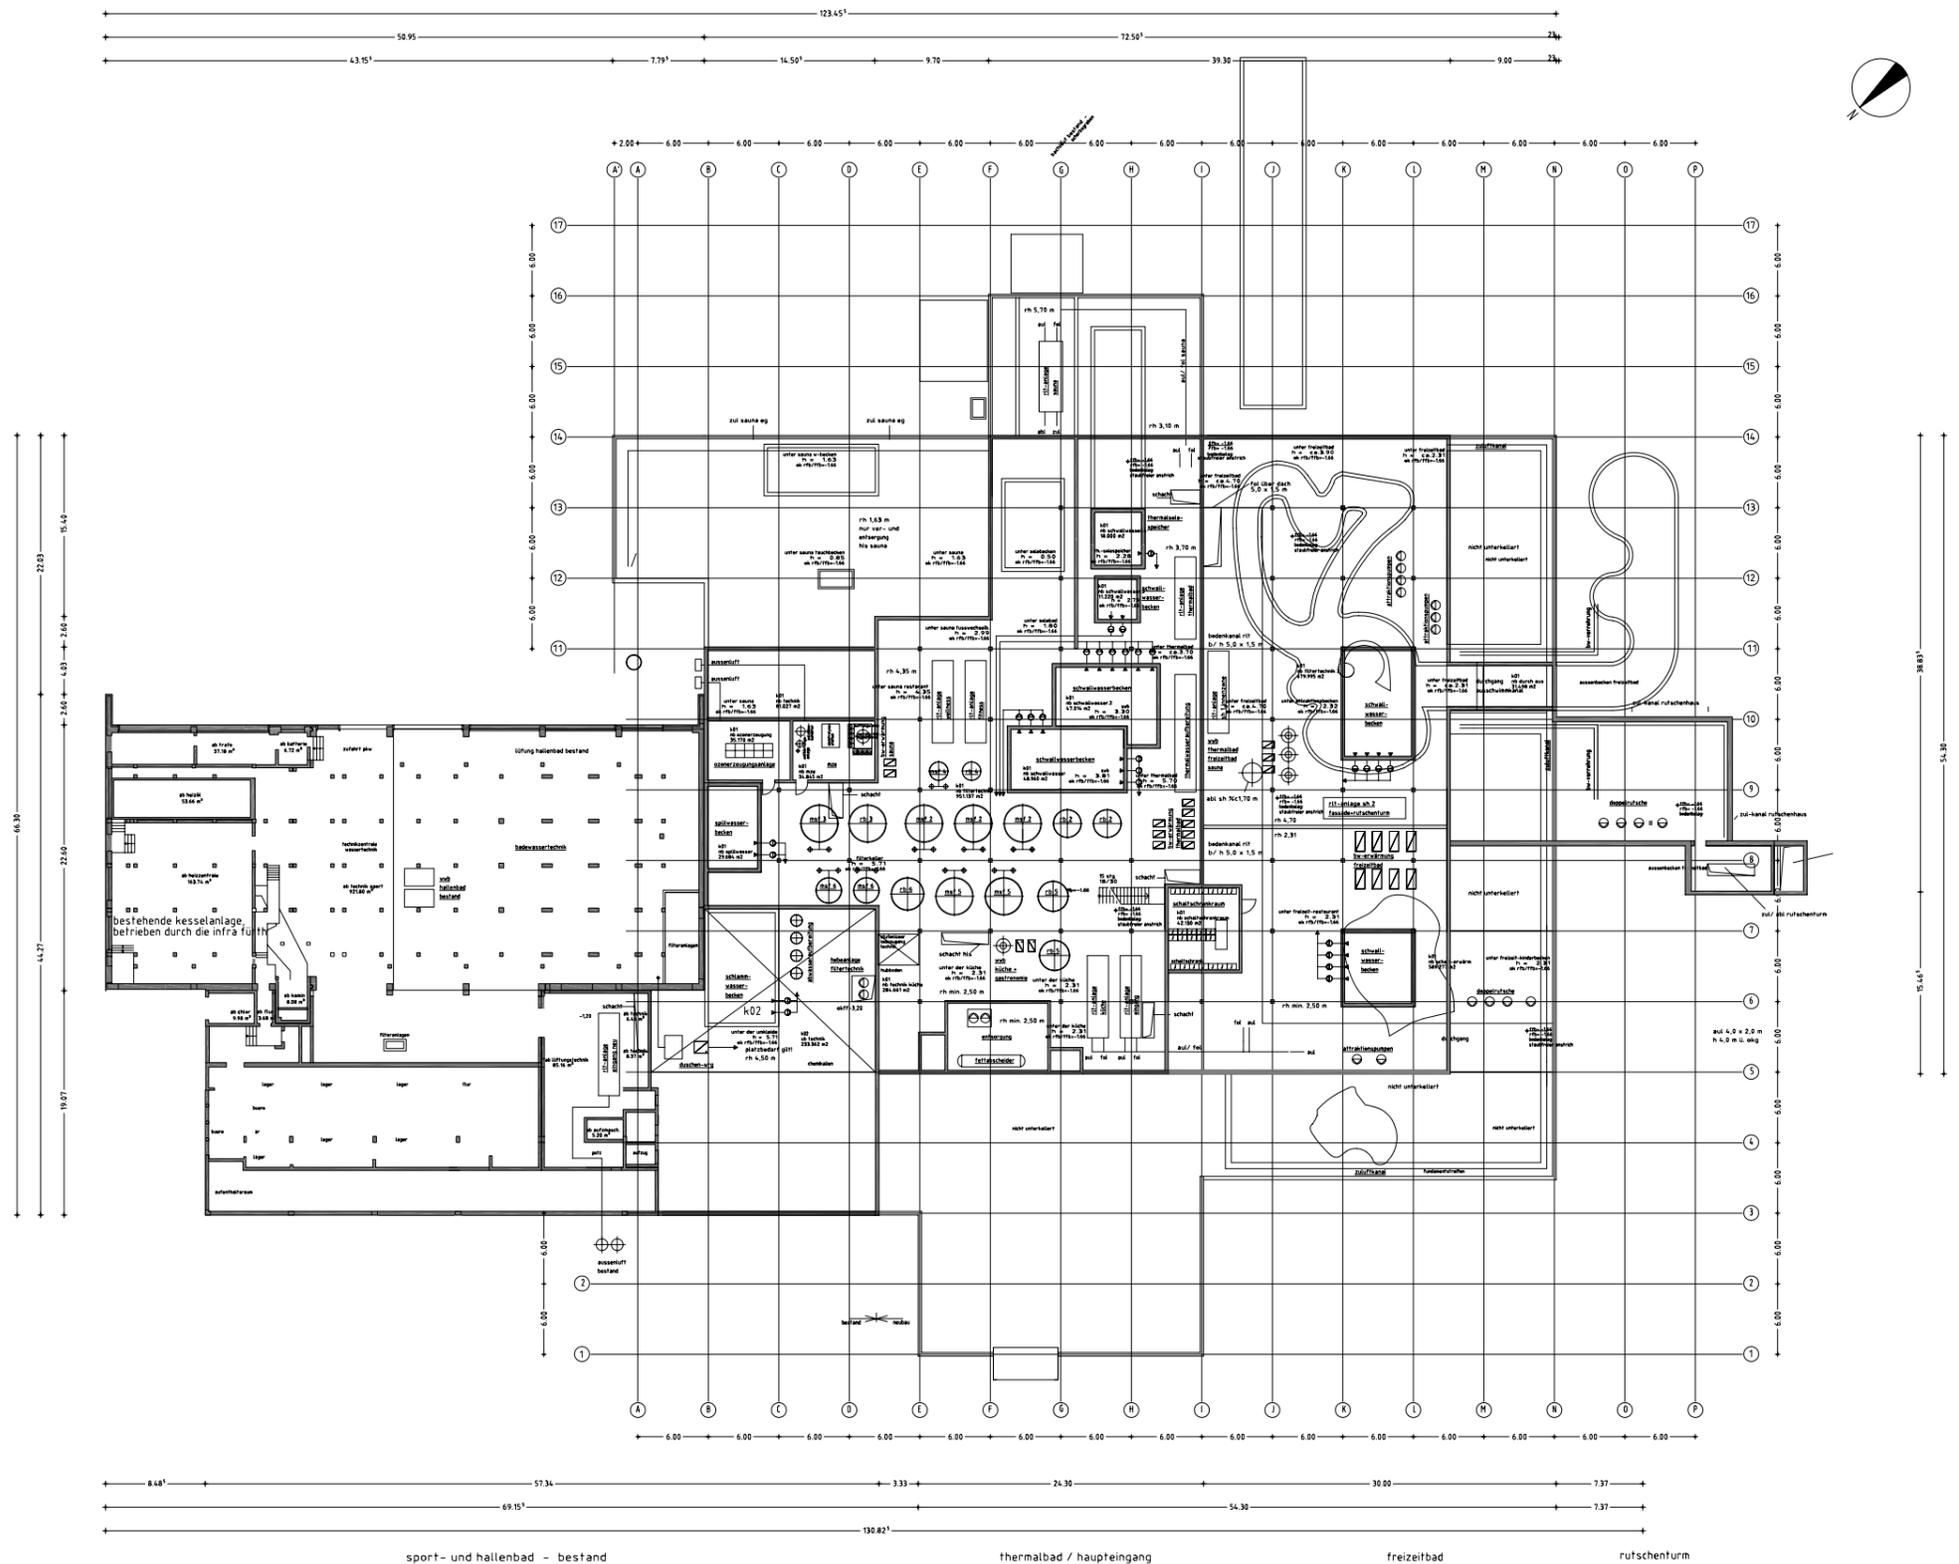

- konstruktion:
- bestand
  - abriß
  - neubau

Vorhaben- und Erschließungsplan zum vorhabenbezogenen  
Bebauungsplan V+E Nr. XVII, Thermal- und Freizeitbad Fürth  
Anlage: Projektplan UG


BAUHERR: Ith Objektgesellschaft mbH & Co. KG am Schöpsgraben 10 90766 Fürth		<b>TFB Fürth</b> Objektgesellschaft mbH & Co. KG	
Planverfasser: ECKERT - ENGELHARDT - KÄHNWISCHER Gesamtplaner GmbH Hörsenstrasse 13 91126 Schwabach		Projektleiter Gesamtplaner: Projektleiter Architekt: Projektleiter Bauteiler:	
Entwurfszeichner: Architekt Rainer Eckert Löbelstrasse 13 90409 Nürnberg		Datum: 28.07.05	
Standort: (Empty)		Zeichner: eckert architect ak sp re hb	
Bauebene: (Empty)		Plannummer: A 111 UG	
Planbezeichnung: Untergeschoss		Maßstab: Vorabzug	









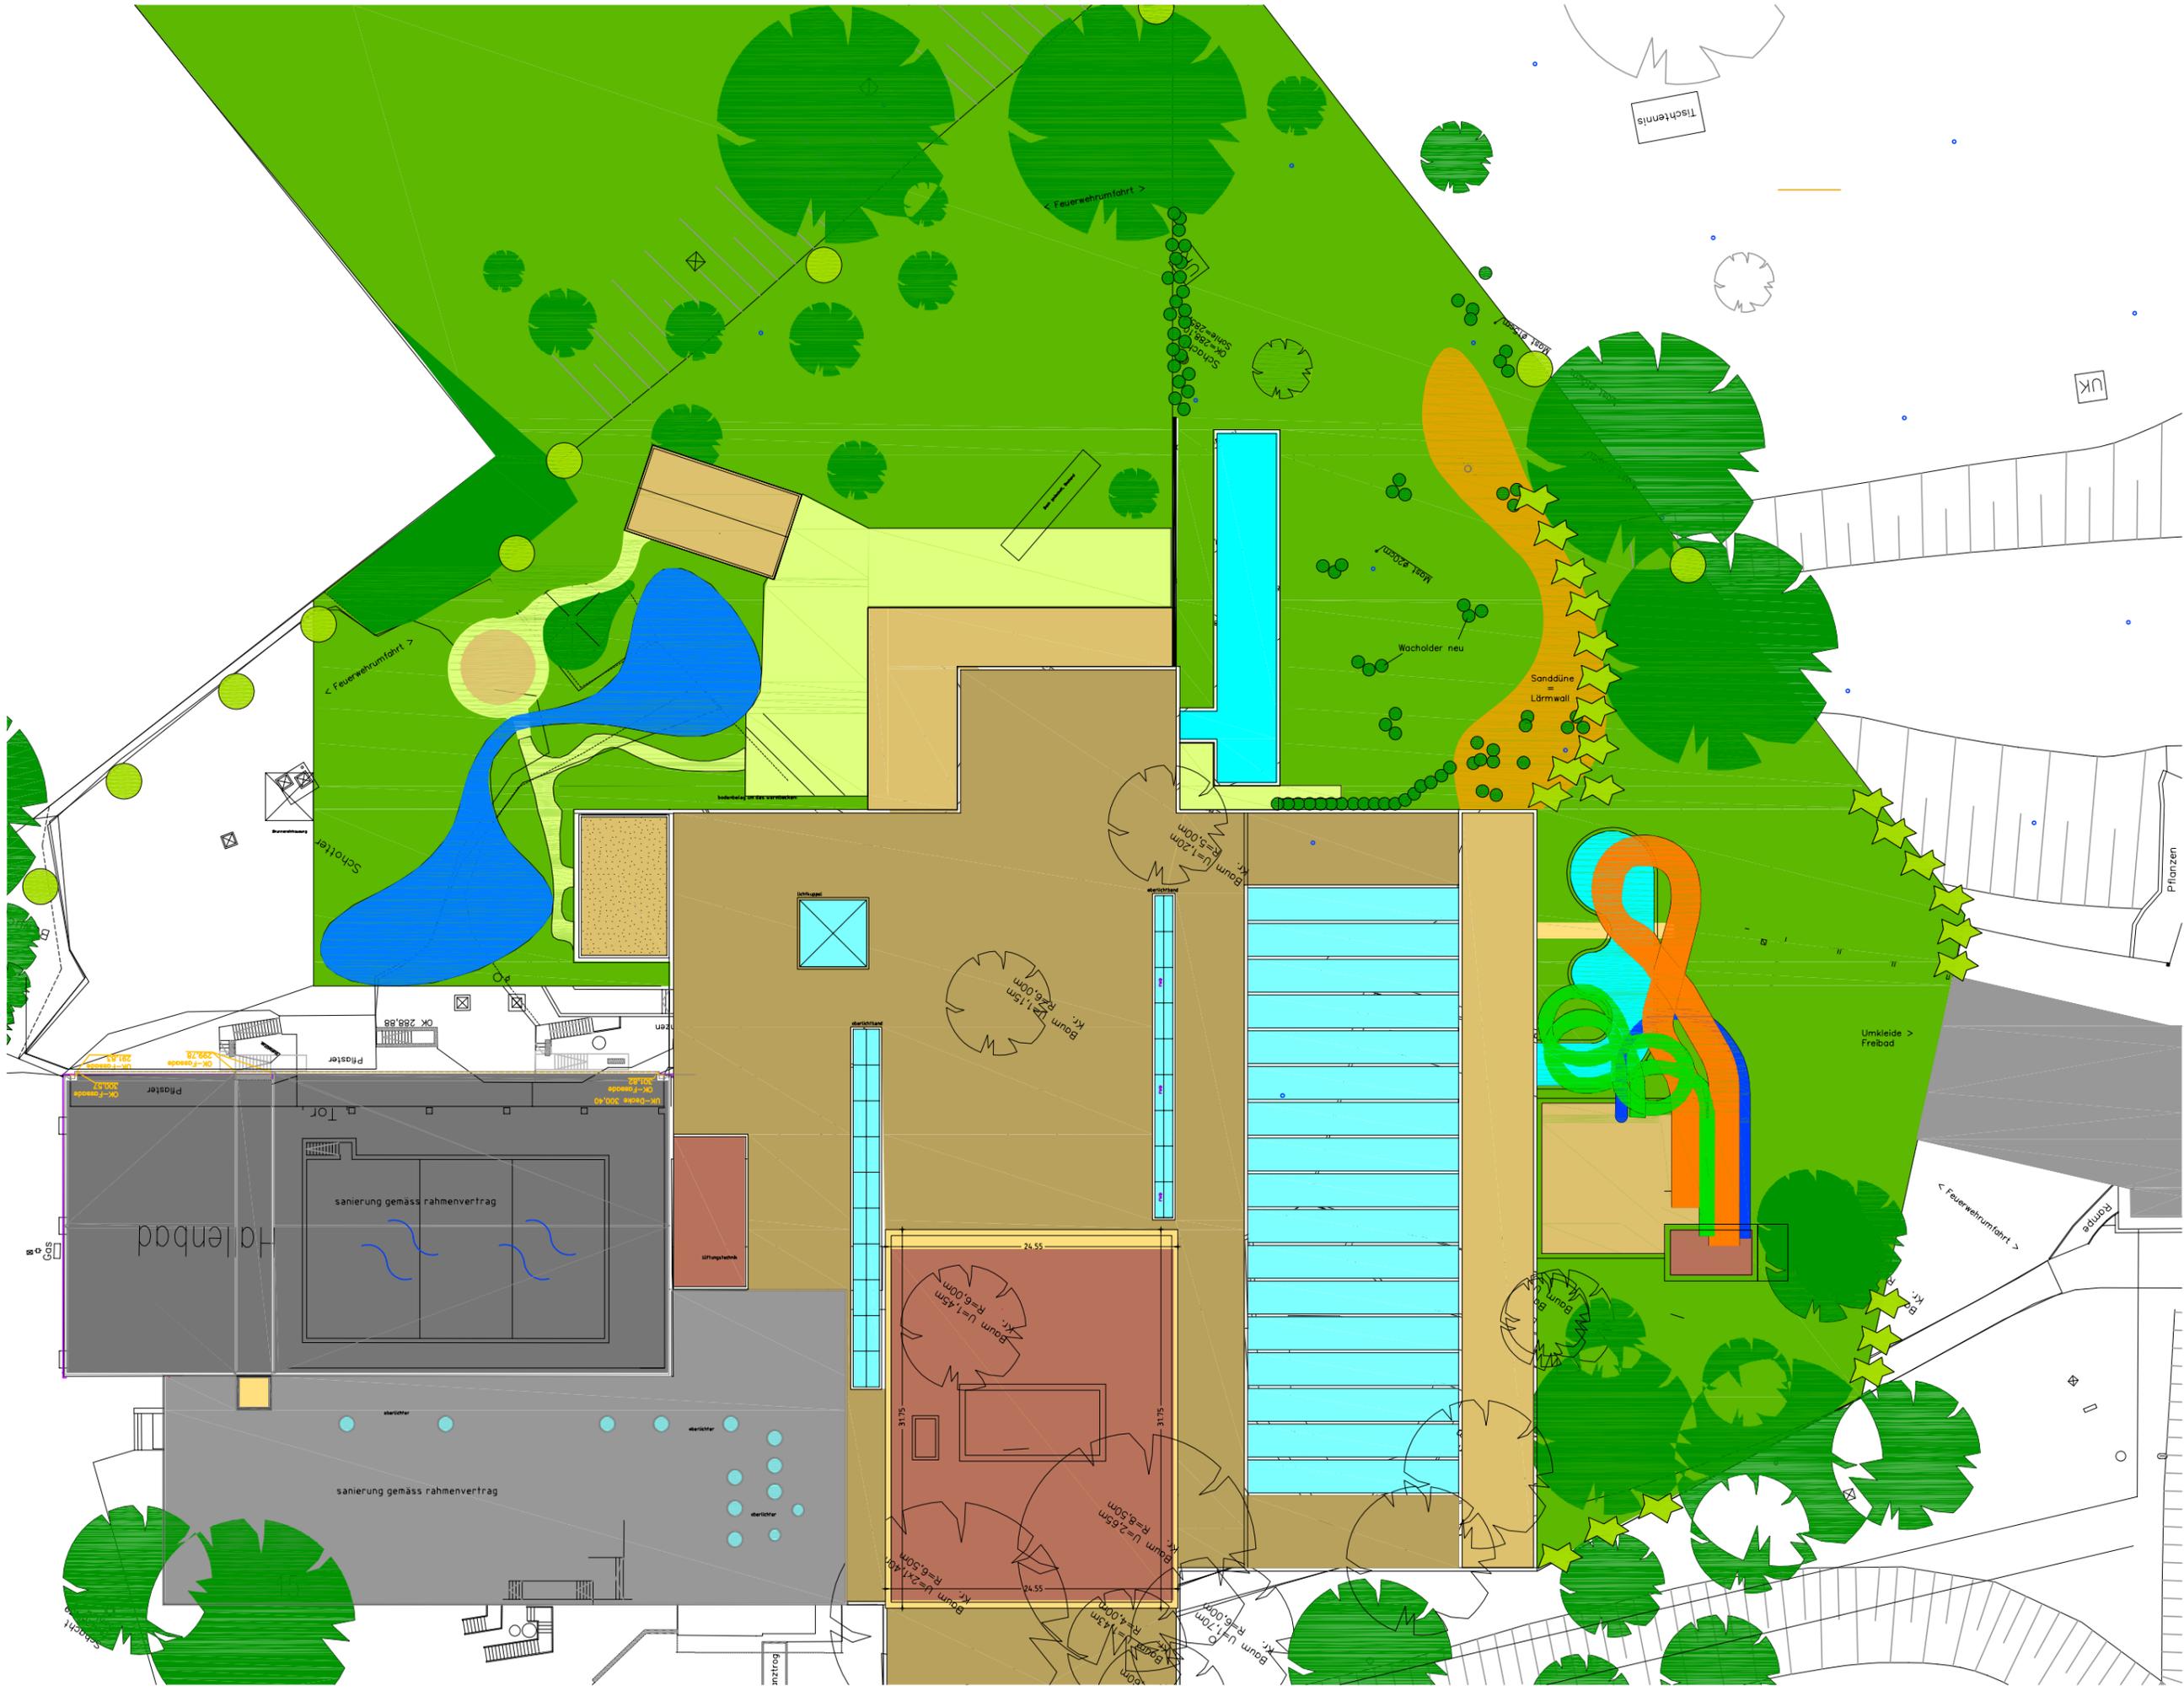

vorhaben- und Erschliessungsplan zum vorhabenbezogenen Bebauungsplan V+E Nr. XVII, Thermal- und Freizeitbad Fürth, Anlage Projektplan Aussenanlagen