


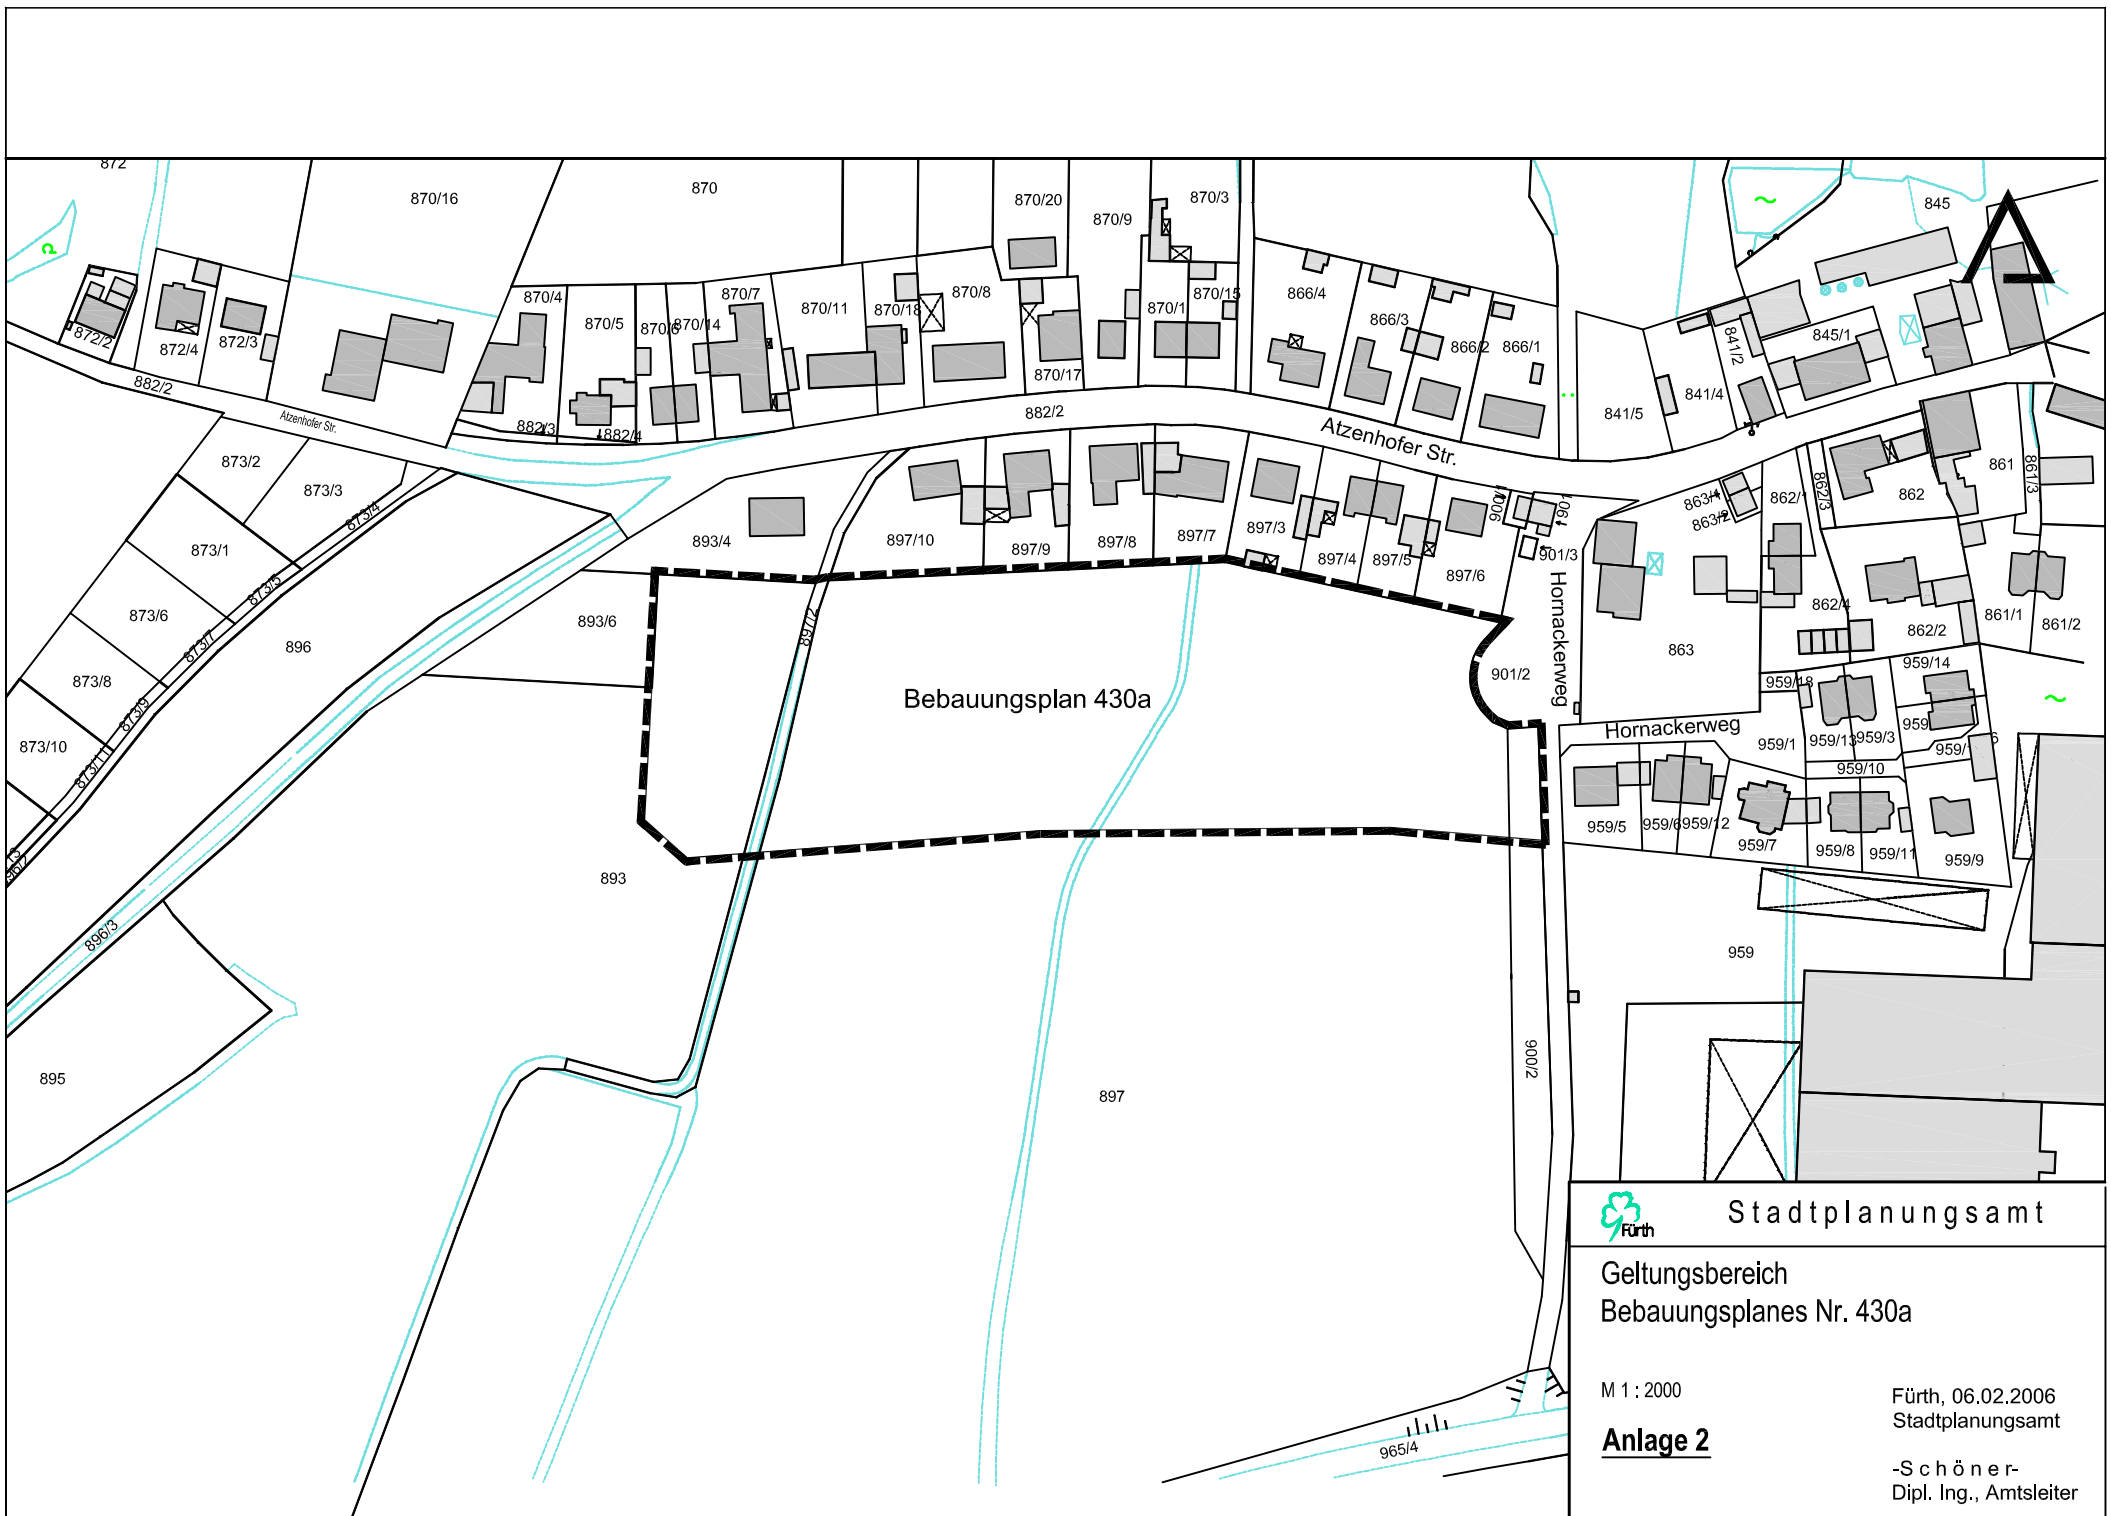

Stadtplanungsamt

Geltungsbereich
Bebauungsplanes Nr. 430a

M 1 : 2000

Anlage 2

Fürth, 06.02.2006
Stadtplanungsamt

-Schöner-
Dipl. Ing., Amtsleiter