


ELEKTRO-FACHMARKT mit TIEFGARAGE "AM KULTURFORUM"

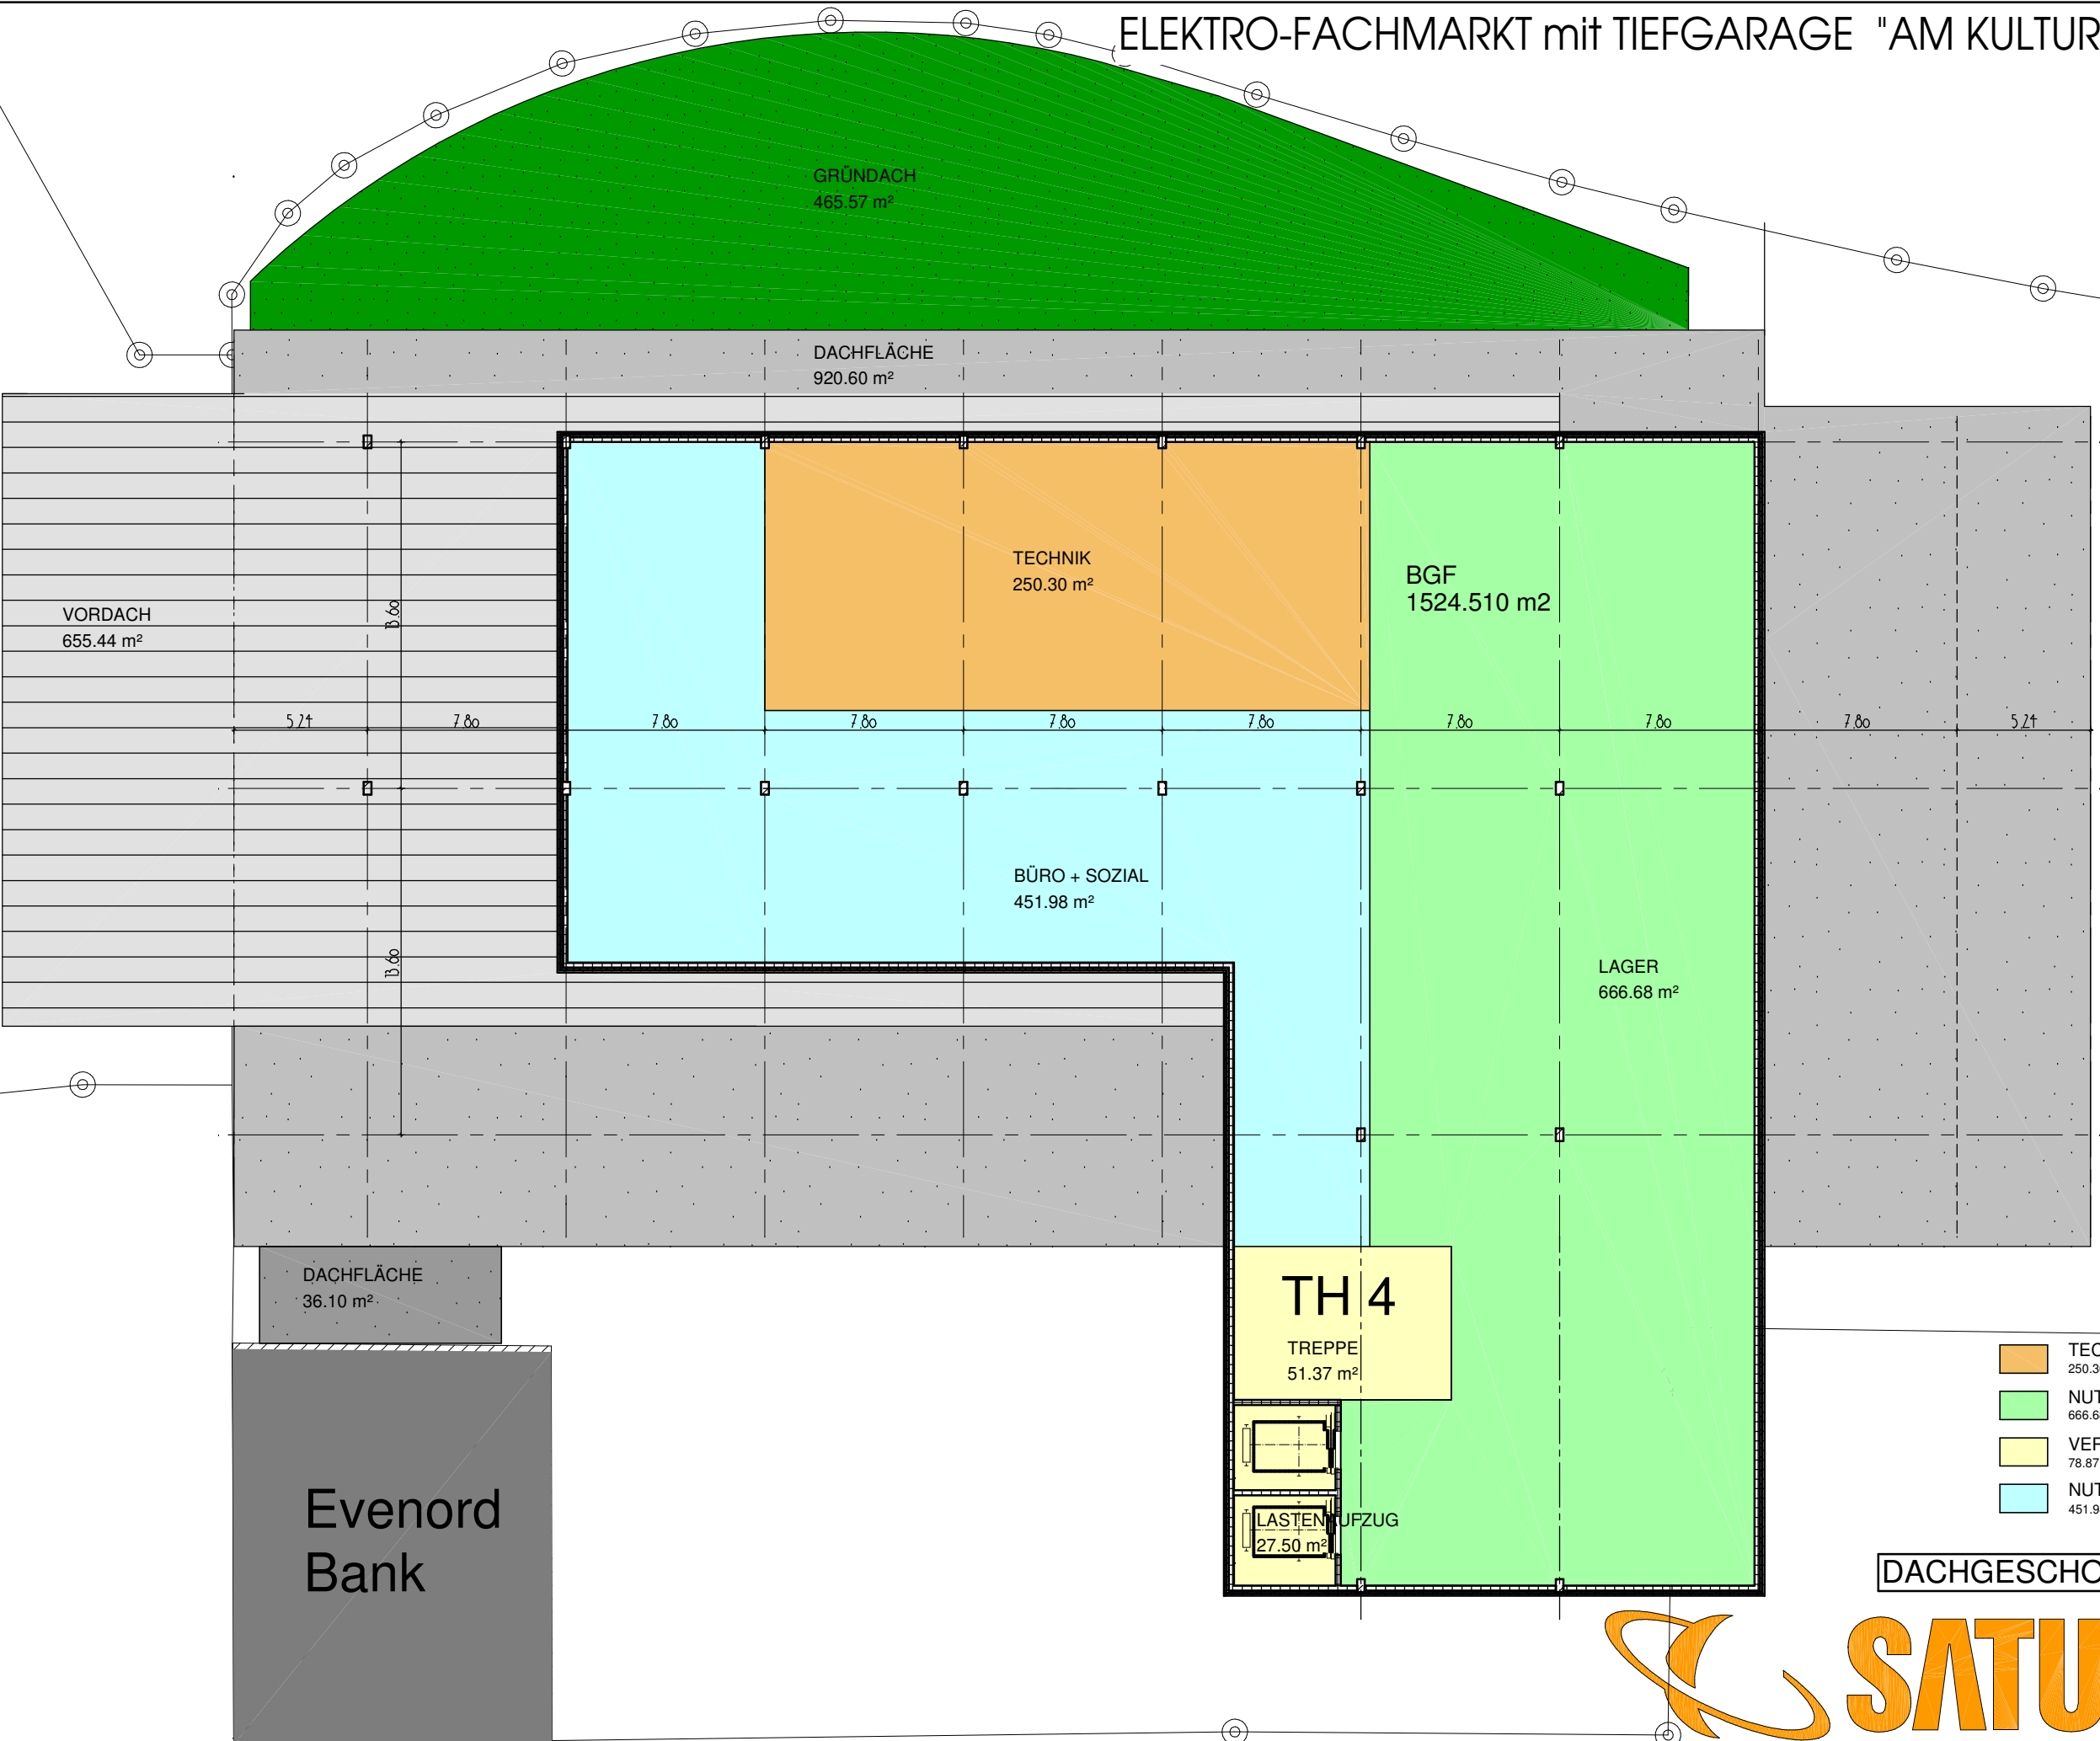

Evenord
Bank

- TECHNIK
250.30 m²
- NUTZFLÄCHE LAGER
666.68 m²
- VERKEHRSFLÄCHE
78.87 m²
- NUTZFLÄCHE BÜRO
451.98 m²

DACHGESCHOSS M1/250

