


Gewässentwicklungsplan Rednitz Grobplanung Rad- und Fußwege

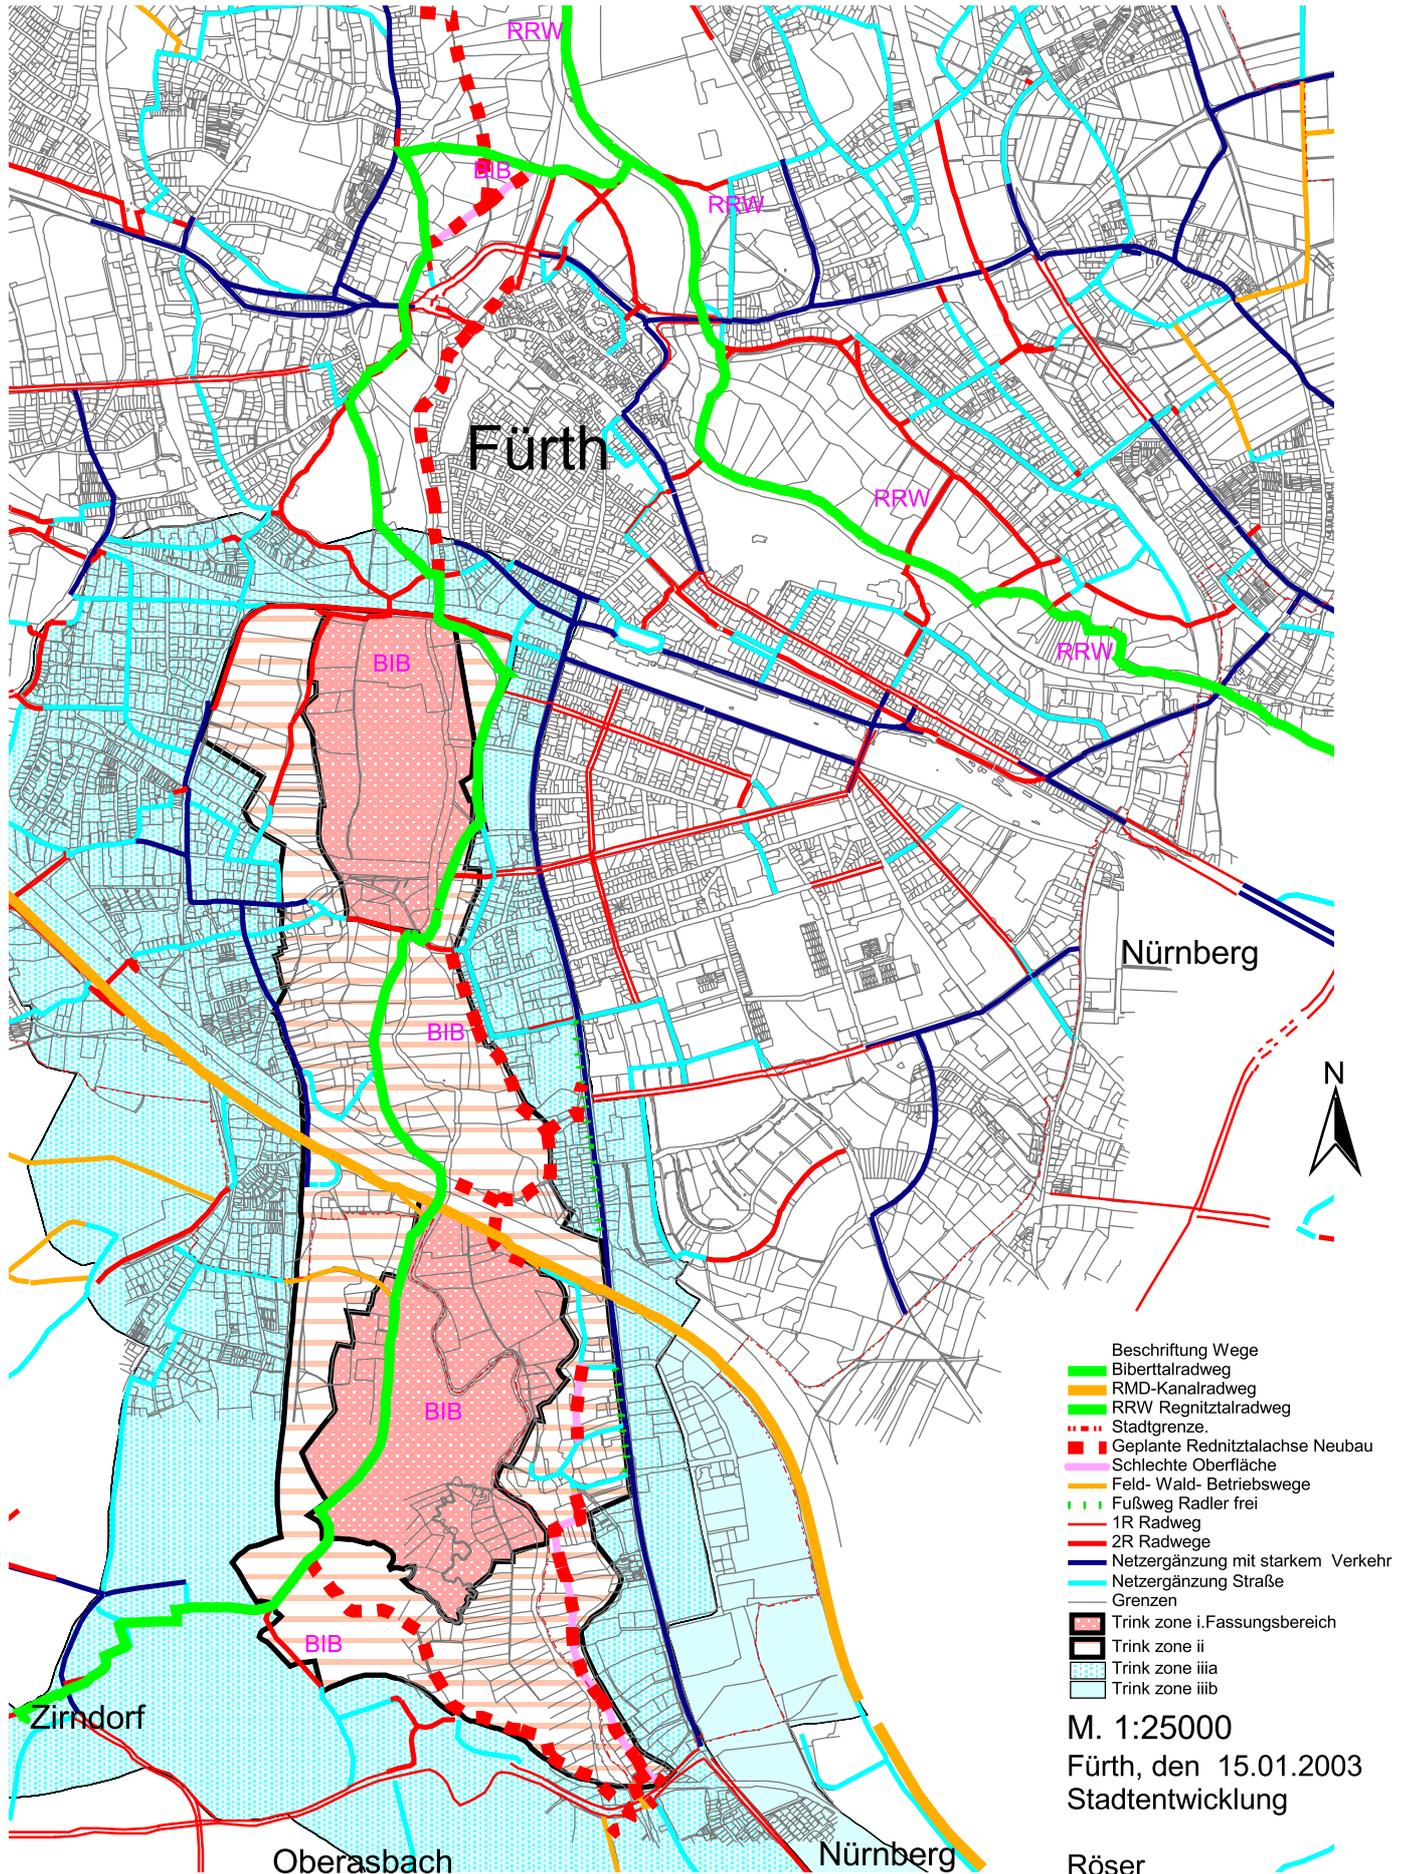

- Beschriftung Wege
- Bibertalradweg
- RMD-Kanalradweg
- RRW Regnitztalradweg
- Stadtgrenze
- Geplante Rednitztalchase Neubau
- Schlechte Oberfläche
- Feld- Wald- Betriebswege
- Fußweg Radler frei
- 1R Radweg
- 2R Radwege
- Netzergänzung mit starkem Verkehr
- Netzergänzung Straße
- Grenzen
- Trink zone i.Fassungsbereich
- Trink zone ii
- Trink zone iiiA
- Trink zone iiiB

M. 1:25000
Fürth, den 15.01.2003
Stadtentwicklung

Röser