



Kindergarten Oststraße

Lageplan M 1:1000

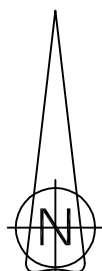

Projekt		Planart	
Spielfläche Kindergarten VII Regenbogen		Lageplan	
Gezeichnet	Hintermeier	Grünflächenamt Sachgebiet Planung/Neubau Otto-Seeling-Promenade 37 - 90762 Fürth Tel. 0911/974-2880 Fax 0911/974-2874	
Bearbeitet	Hintermeier		
Format	A4		
Datei	0509-420_Planung.dwg		
		Maßstab	1:1000
		Proj.-Nr.	0509-420
		Plan-Nr.	3.1
		Datum	13.04.2006

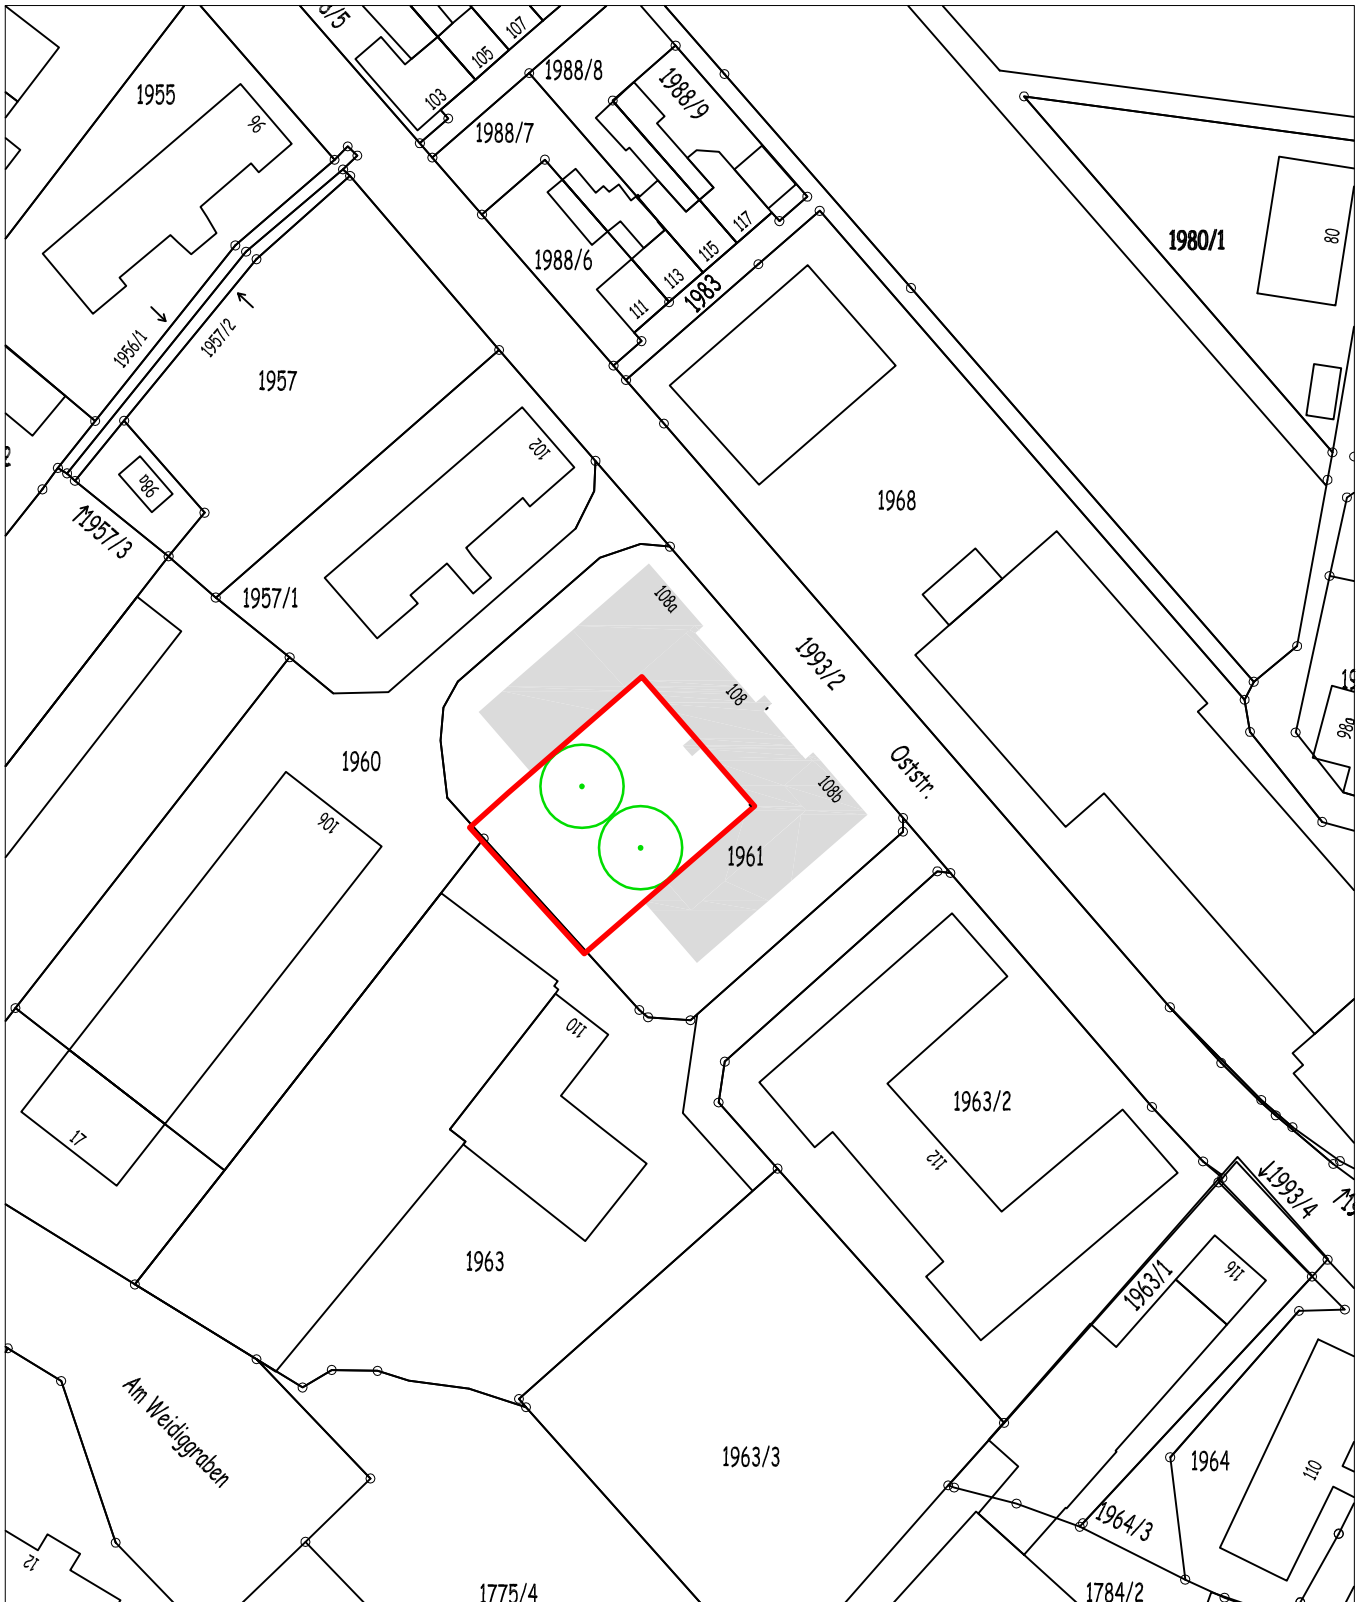