


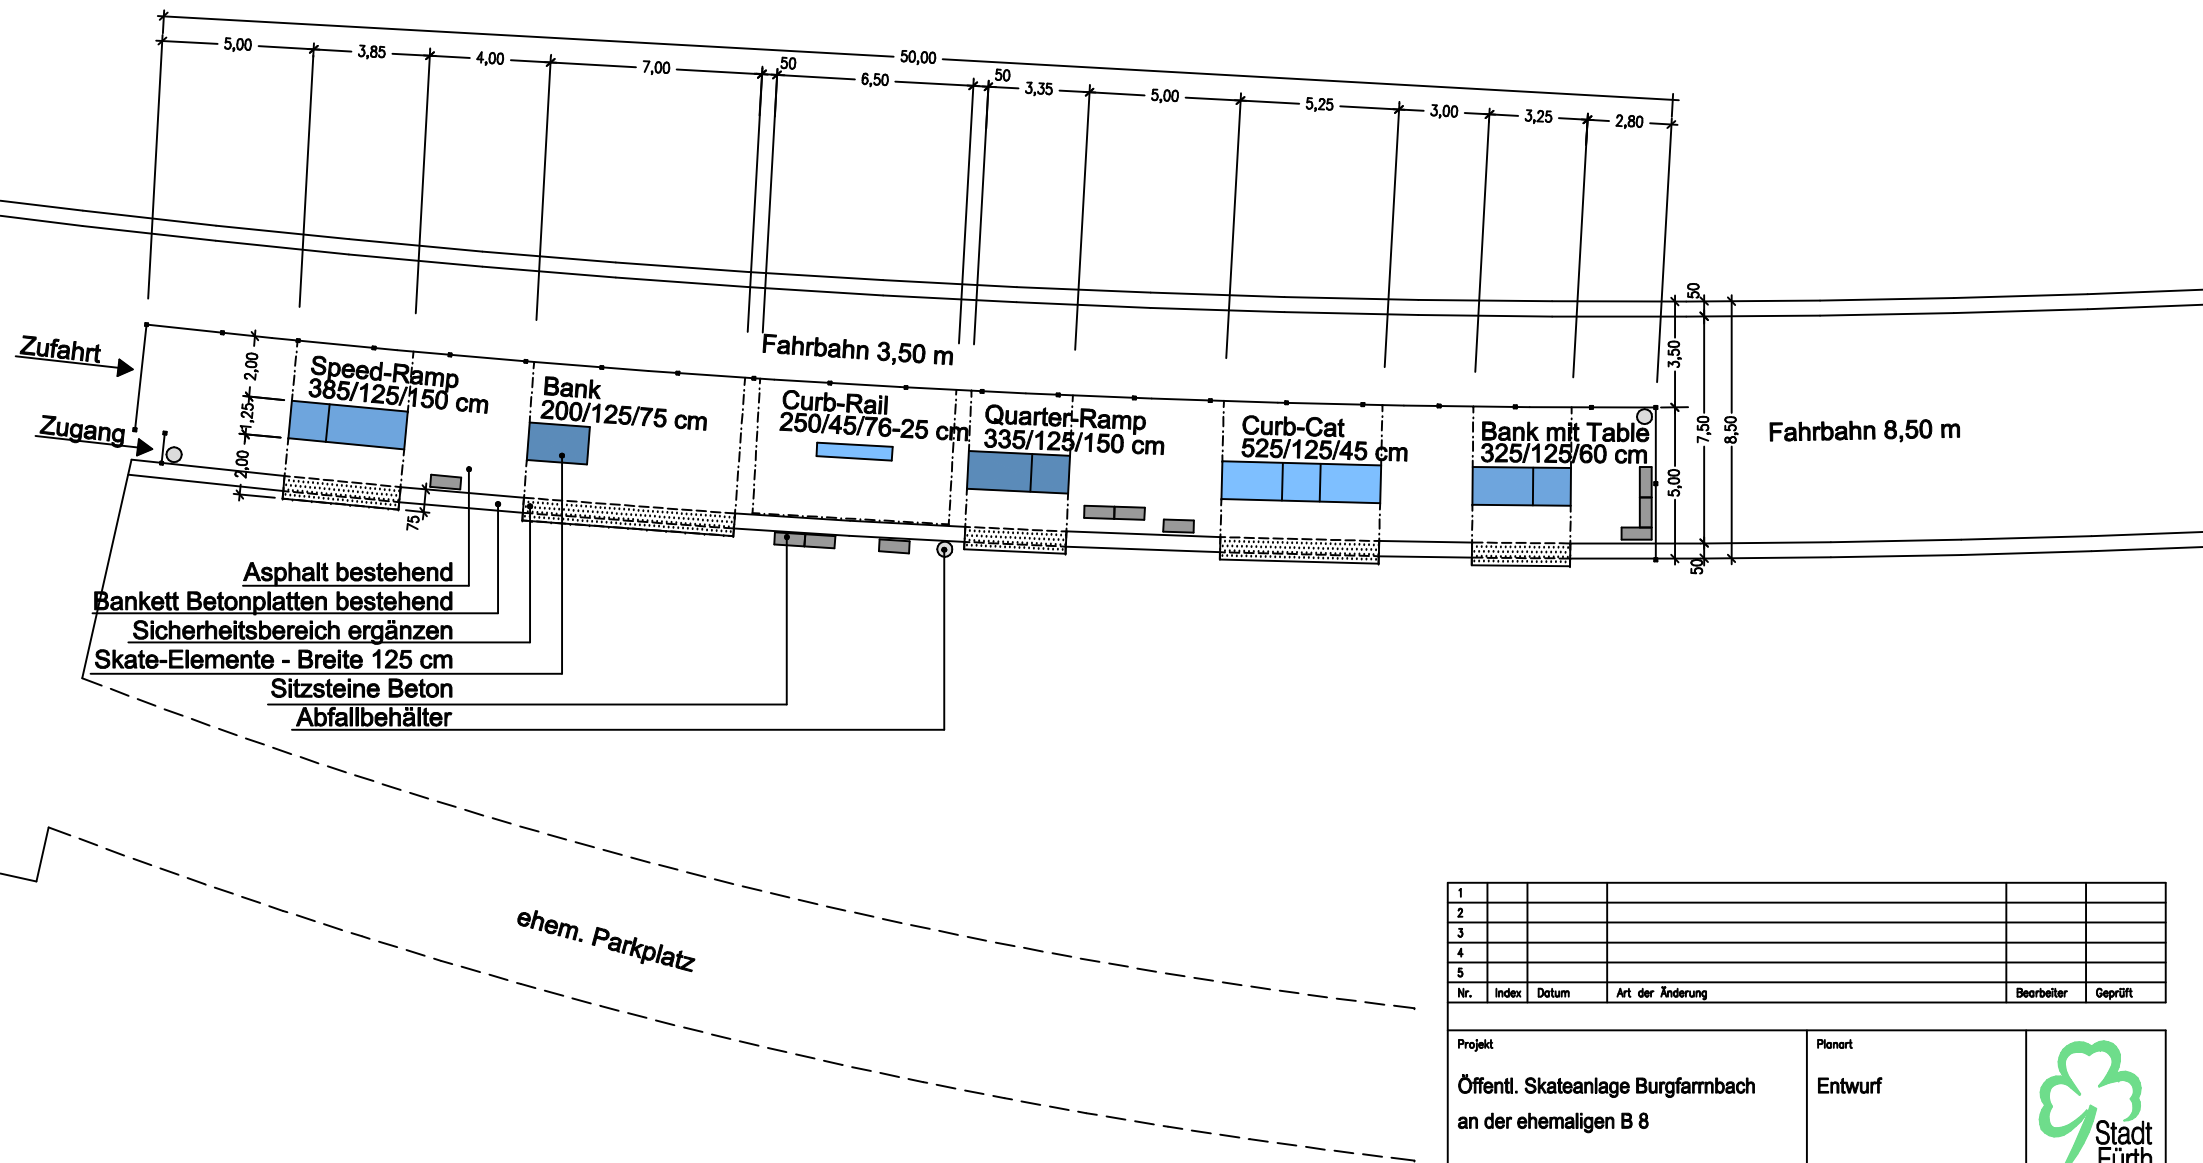

1					
2					
3					
4					
5					
Nr.	Index	Datum	Art der Änderung	Bearbeiter	Geprüft

Projekt		Planart	
Öffentl. Skateanlage Burgfarnbach an der ehemaligen B 8		Entwurf	
Gezeichnet	Bergmann	Grünflächenamt Sachgebiet Planung/Neubau Otto-Seeling-Promenade 37 - 90762 Fürth Tel. 0911/974-2880 Fax 0911/974-2874	Maßstab 1:250
Bearbeitet	Bergmann		Proj.-Nr. 0535-417
Format	42.0 x 29.7 cm		Plan-Nr. P 3.0
Datei	P3.0_0535.dwg		Datum 18.05.2006

