Geländer (Variante 2)
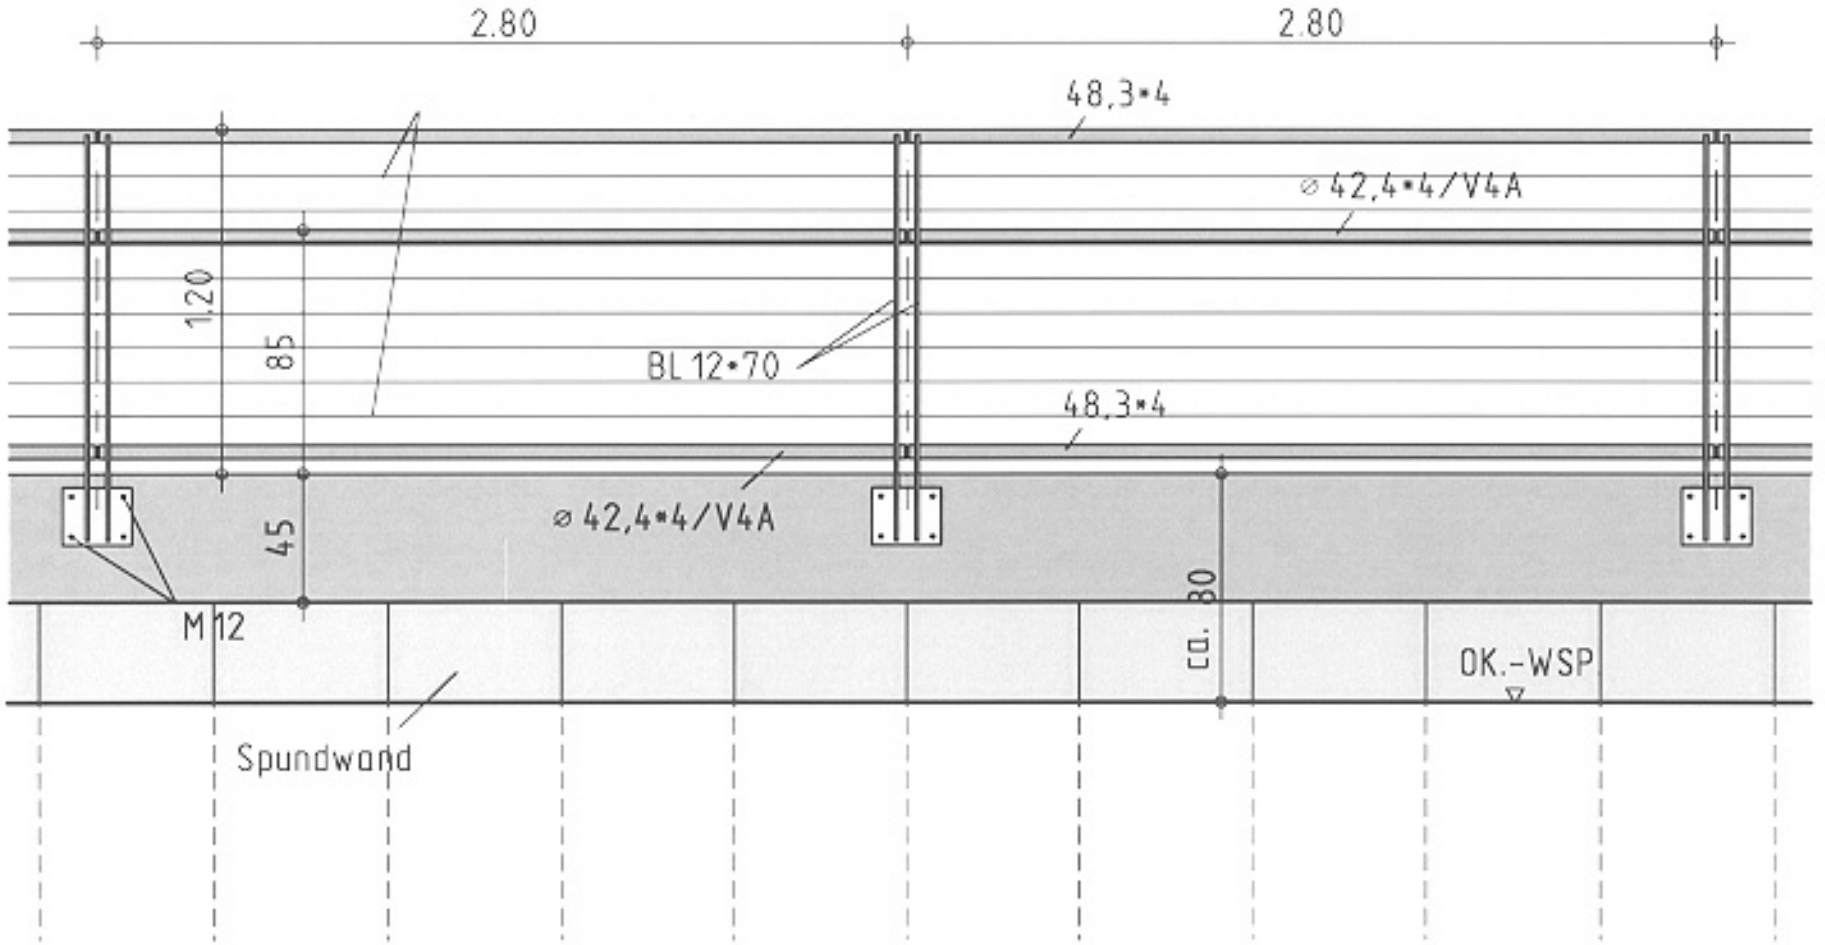
Detail "C" M= 1:25