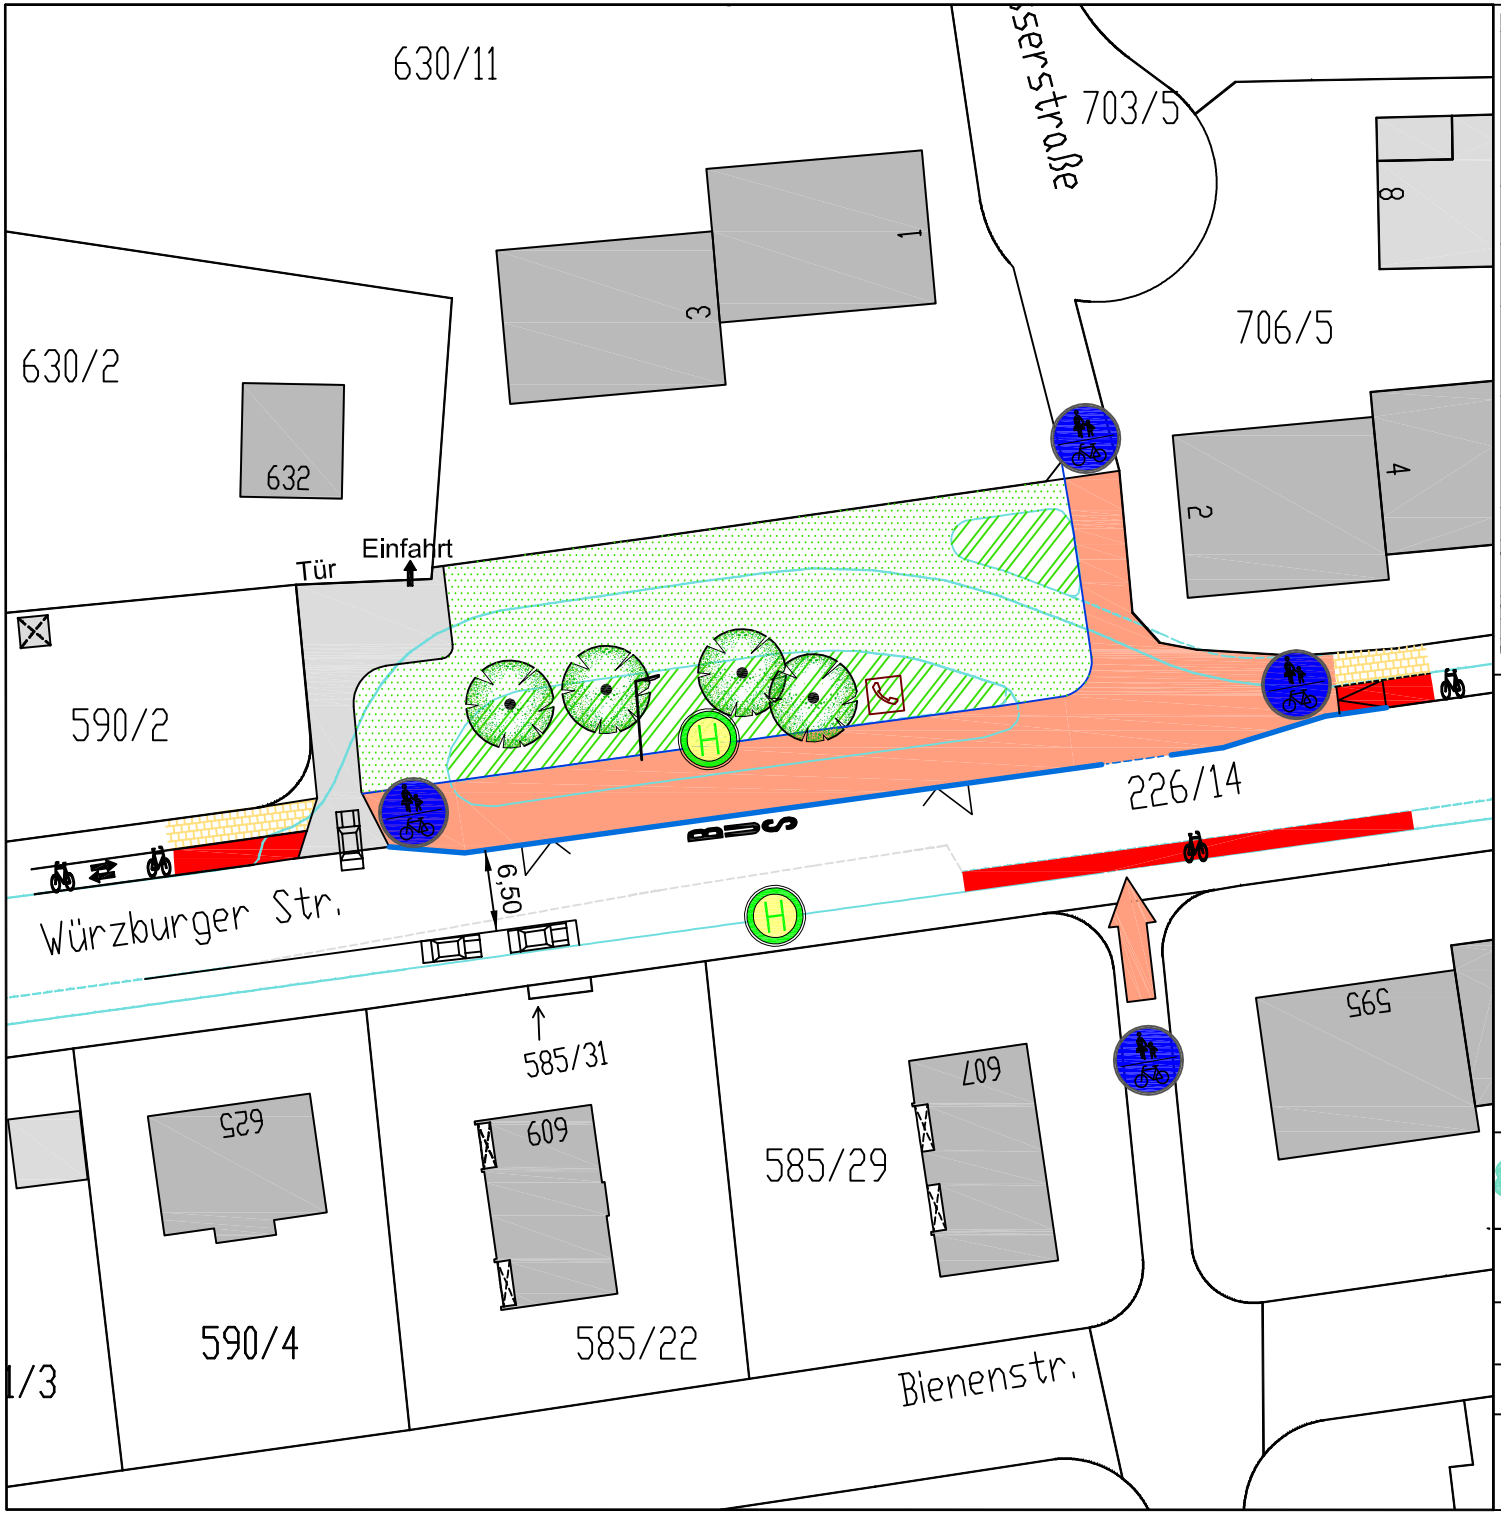

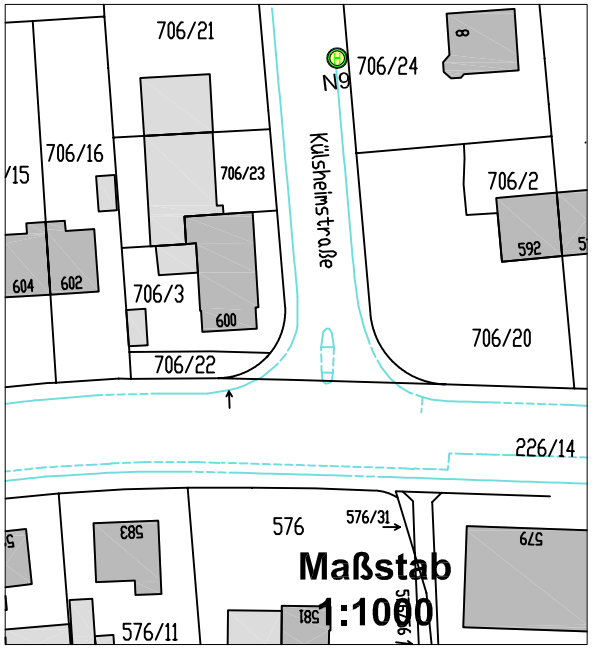

Zeichenerklärung :

- FAHRBAHN
- PARKSTREIFEN
- GEHWEG
- GEMEINSAME GEH- UND RADWEGE
- RADWEGE
- GRÜNFLÄCHE
- EINFAHRTEN
- RANDSTEINLINIE
- BESTEHENDER BAUM

Stadt Fürth

STADTPLANUNGSAMT

Würzburger Straße

Auflassung der Wendekehre in Burgfarrnbach

Alternativhaltestelle für den N9 in d. Külsheimstr. Haus Nr. 9

Lageplan Vorschlag 2	Plan Nr. 1002 / 0547	Maßstab ohne

Beschluss des Bauausschusses vom Nr.

Abteilung:	Vpl	Jockusch
Bearbeitet:		Kittlinger
Gezeichnet:		Kittlinger
Änderungen:		11.05.06 Buskap vorgebaut !

FÜRTH, im April 2006

SCHÖNER