


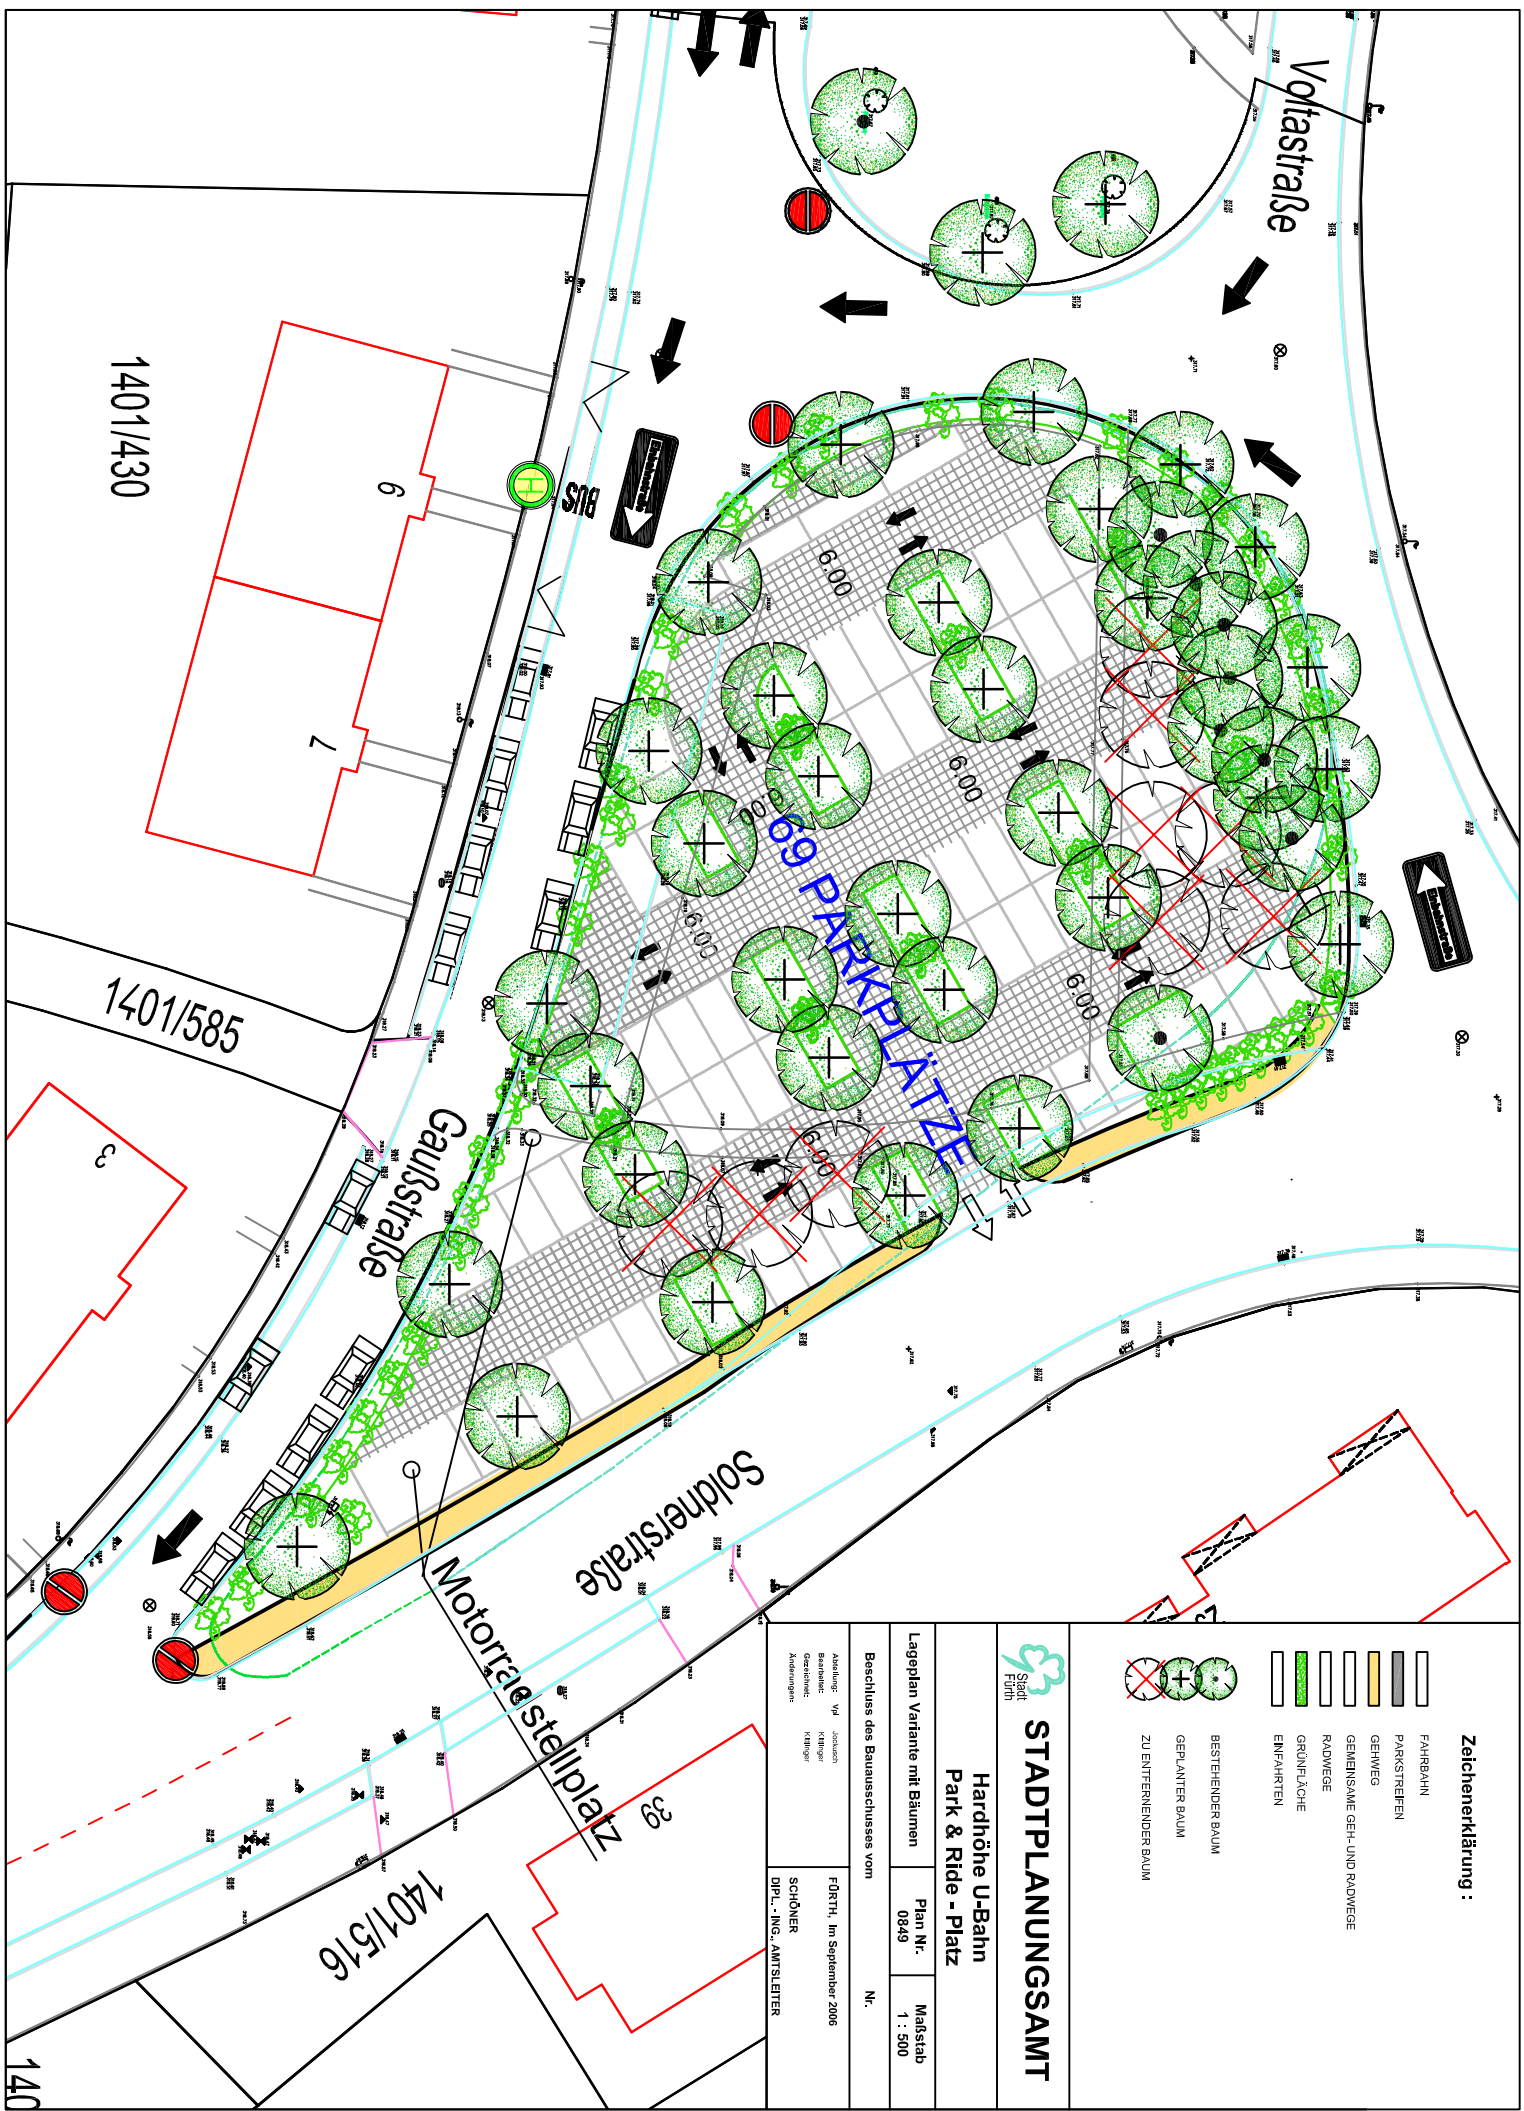

Zeichenerklrung :

- FAHRBAHN
- PARKSTREIFEN
- GEHWEG
- GEMEINSAME GEH- UND RADWEGE
- RADWEGE
- GRNFLCHE
- EINFARTEN
- BESTEHENDER BAUM
- GEPLANTER BAUM
- ZU ENTFERNENDER BAUM

STADTPLANUNGSAMT

**Hardhhe U-Bahn
Park & Ride - Platz**

Lageplan Variante mit Bumen Plan Nr. MaÙstab
0849 1 : 500

Beschluss des Bauausschusses vom Nr.

Abteilung: VA JOCKANO
Bearbeitet: FRIEDRICH
Gezeichnet: FRIEDRICH
Angeordnet: SCHNER
DPL.-ING., AMTSLEITER

FRTH, im September 2006