


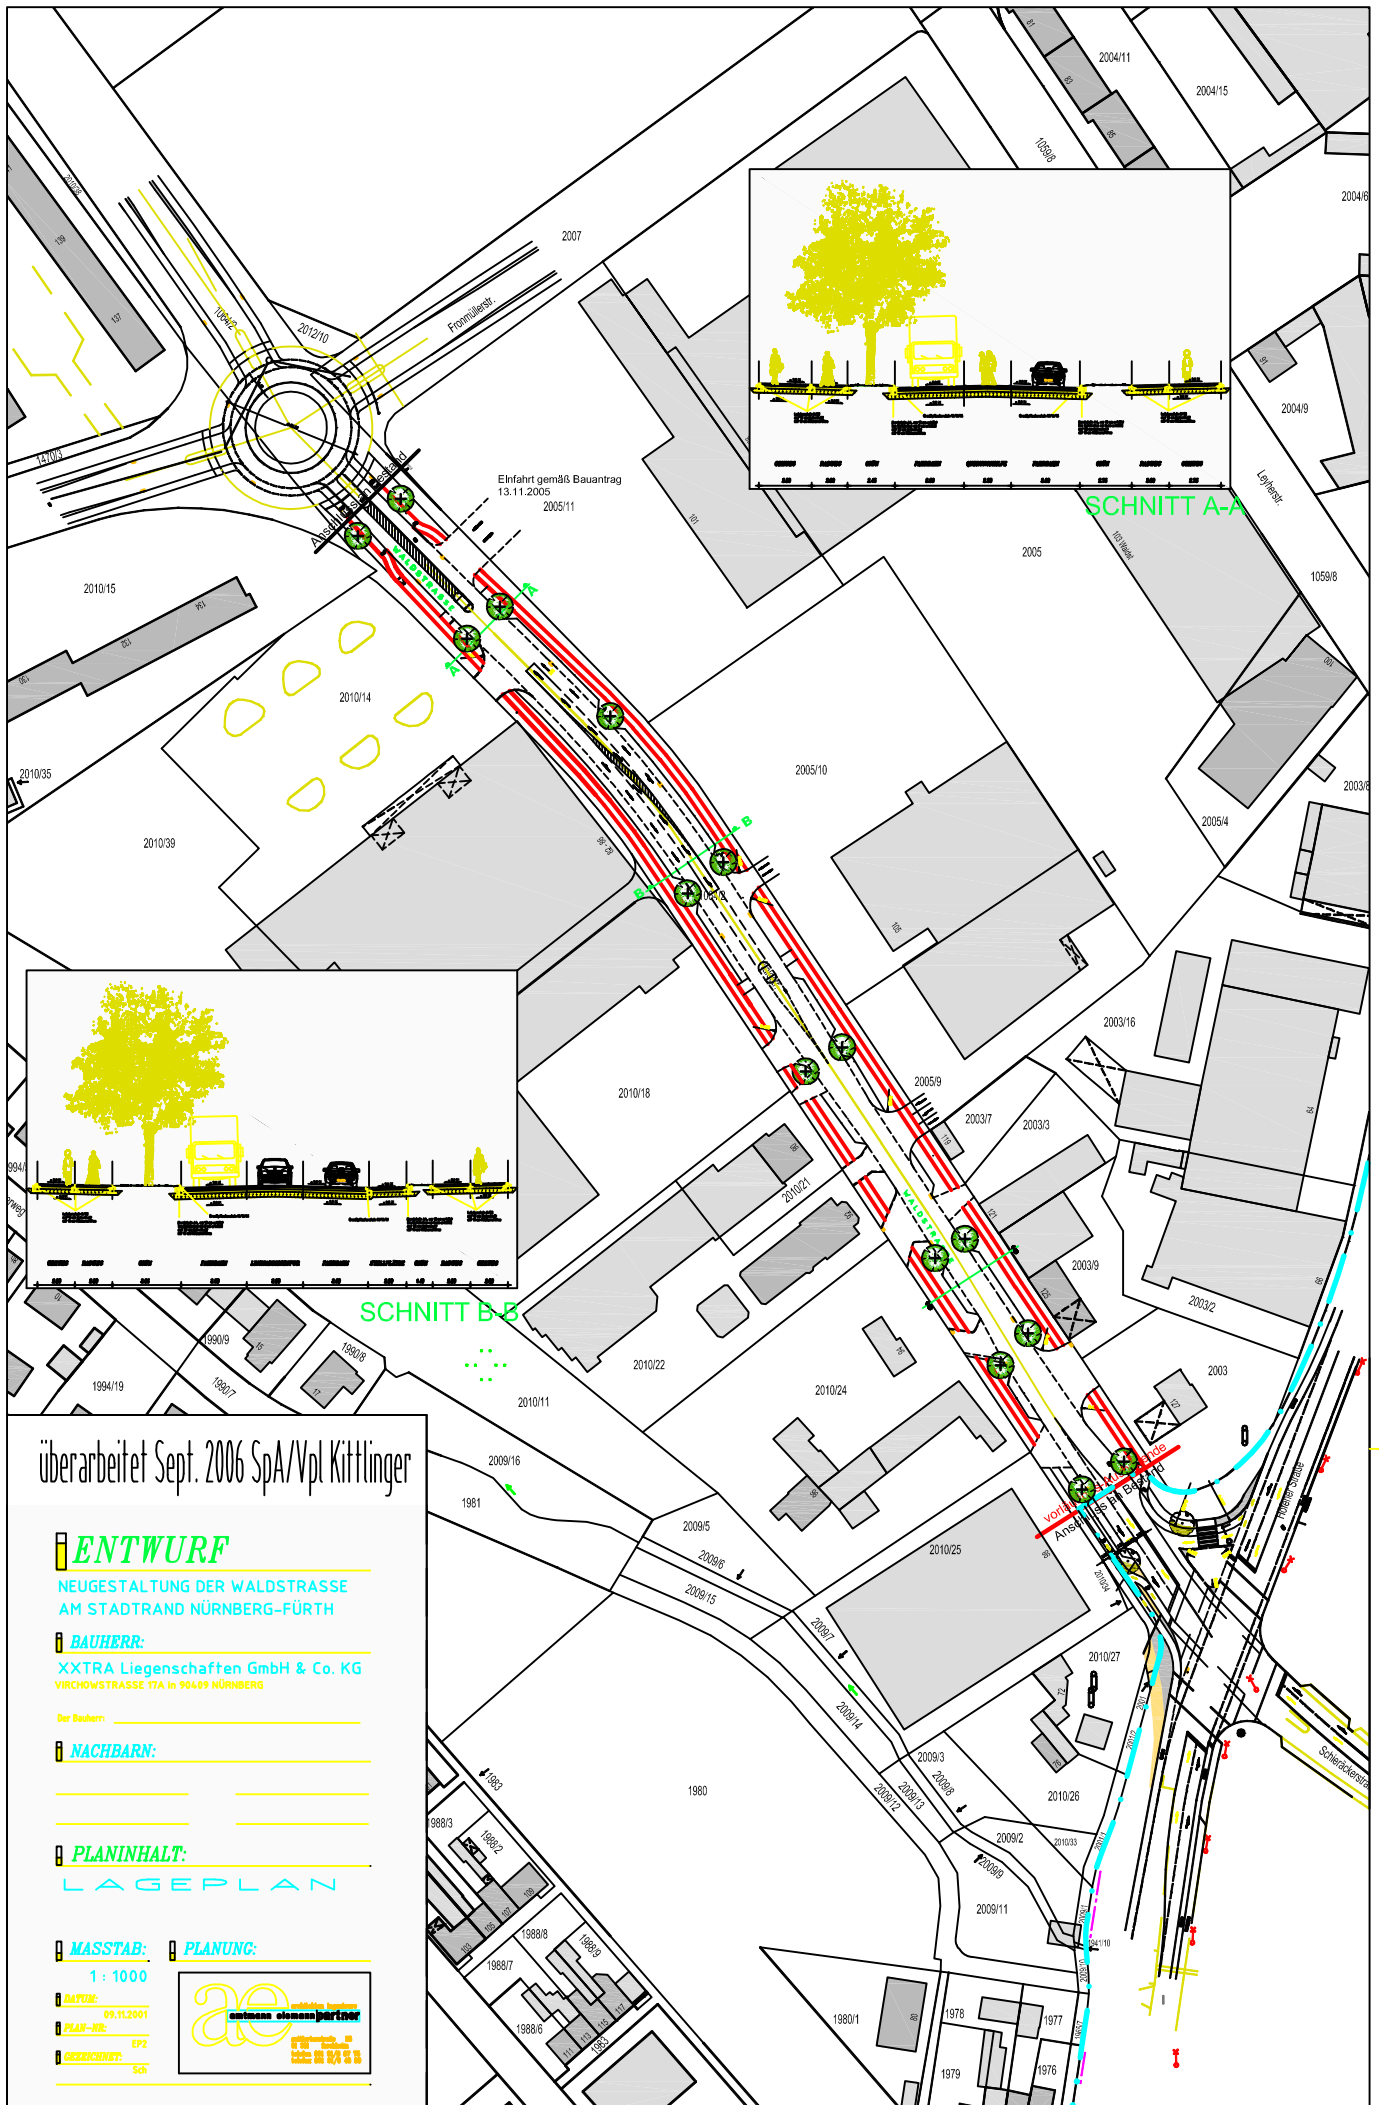

überarbeitet Sept. 2006 SpA/Vpl Kittlinger

ENTWURF

NEUGESTALTUNG DER WALDSTRASSE
AM STADTRAND NÜRNBERG-FÜRTH

BAUHERR:

XXTRA Liegenschaften GmbH & Co. KG
VIRCHOWSTRASSE 17A IN 90469 NÜRNBERG

Der Bauherr:

NACHBARN:

PLANINHALT:

LAGEPLAN

MASSTAB:

1 : 1000

DATUM:

09.11.2001

PLAN-NR.:

EP2

GEZEICHENST.:

Sch

PLANUNG:

