
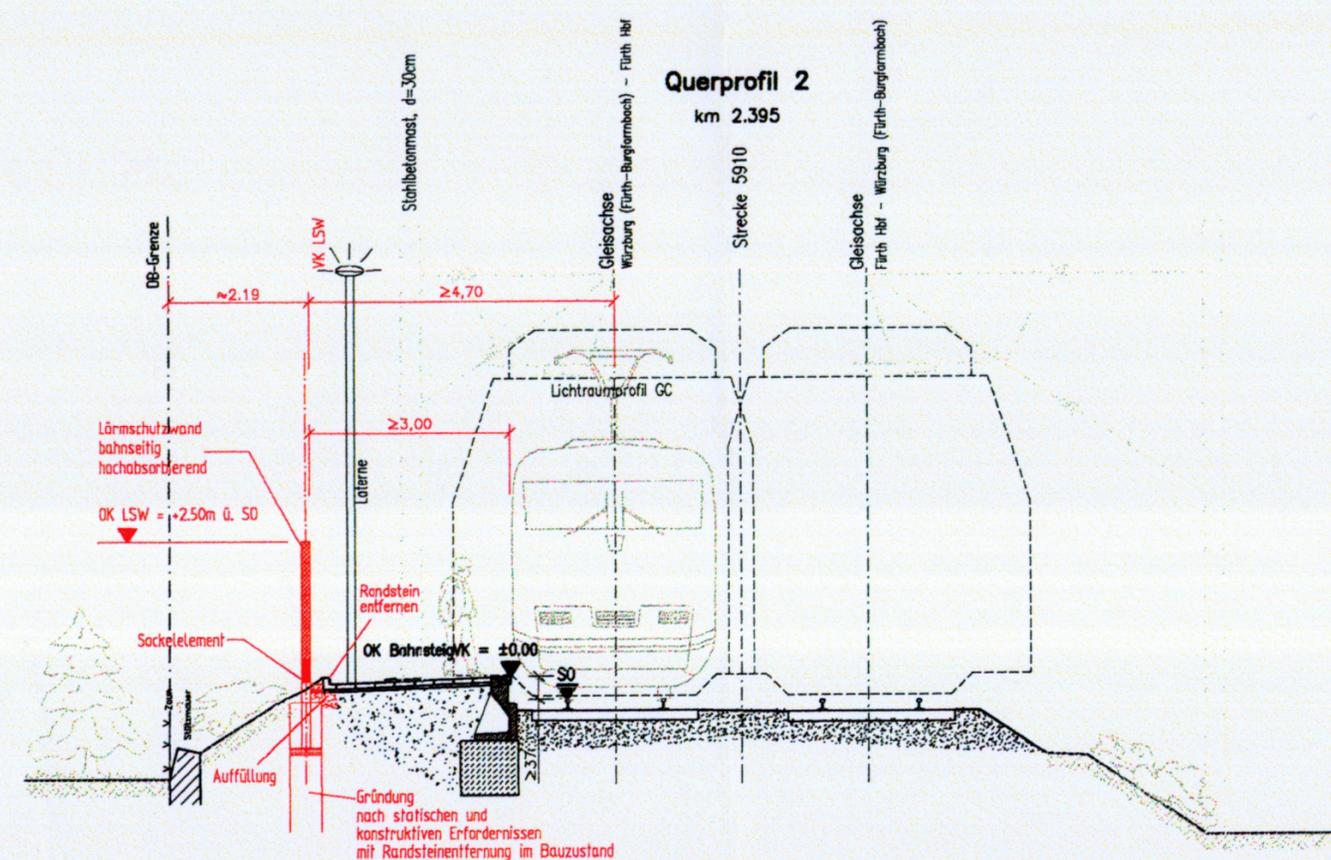


Genehmigungsunterlagen nach §18 Abs.1 AEG

Strecke: 5910 Fürth – Würzburg
Abschnitte: km 2,230 bis km 2,443 (links)

Ortsteil: Fürth-Unterfürberg

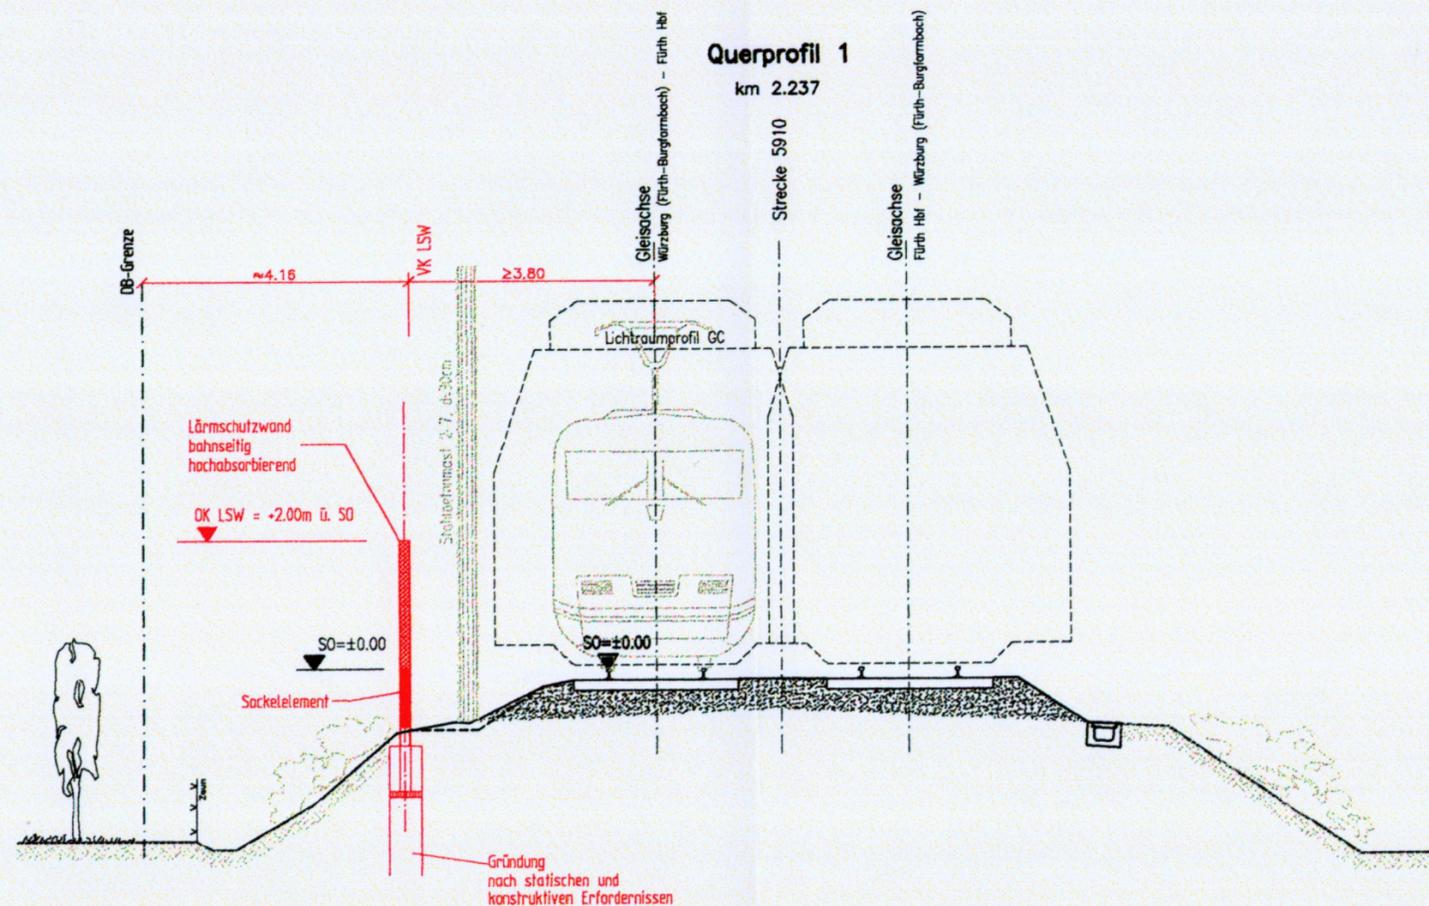

Zust.	Änderung	Datum	Name
		05/06	Lanfermann / Müller
		09/04	Müller/ Ritter
		05/06	Lanfermann

Auftraggeber: **Die Bahn **DB****
DB Netz AG
Zentrale
Theodor-Heuss-Allee 7
60486 Frankfurt am Main

Bauwerk: **Lärmsanierung an Schienenwegen des Bundes**
Lärmschutzwand Fürth-Unterfürberg
km 2,230 – 2,443

Plandarstellung: **Querprofile 1 – 2**
Maßstab 1 : 100
Plan-Nr. F-UN-QP

aufgestellt: **BUNG** Badstraße 7, 81379 München
München, den 6.6.06
genehmigt: DB ProjektBau GmbH
22. JUNI 2006
München, den

gesehen: *(Signature)*
geprüft: *(Signature)*

M:\PROJEKTE\10351_LSW\CAD\ACAD\Fürth-Unterfürberg\2_Planfeststellung\F-UN-QP.dwg